

BURSA İLİ, OSMANGAZİ İLÇESİ, KARABALÇIKKÖY MAHALLESİ

131 ADA 89 PARSELE İLİŞKİN

1/1000 ÖLÇEKLİ OVAAKÇA DOĞU KISMI İLAVE İMAR PLANI

PLAN DEĞİŞİKLİĞİ

H22A17C4D

ÖLÇEK: 1/1000

Dr. MURAT ÖZYABA

Y. Şehir Plancısı-Şif. Koruma Plancısı

(A Grubu)

Oda Sicil No: 231 (B) ve 1334

V.C. Mühürü: 717101042

GSM: 0532 588 044

Katip Üye

Hakan KÖPRÜLÜOĞULLARI

Katip Üye

Aysegül SEYRAN

Plan İşlem Numarası

UIP-16001661

Osmangazi Belediye Meclisi'nin 03/02/2021 tarih ve 59 sayılı kararı ile uygun görülmüştür.

Mustafa DÜNDAR

Osmangazi Belediye Başkanı


Bursa Büyükşehir Belediye Meclisi'nin 11/03/2021 tarih ve 321 sayılı kararı ile onaylanmıştır.

Alişir AKTAŞ


Büyükşehir Belediye Başkanı

LEJANT

PLAN DEĞİŞİKLİĞİ ONAMA SINIRI

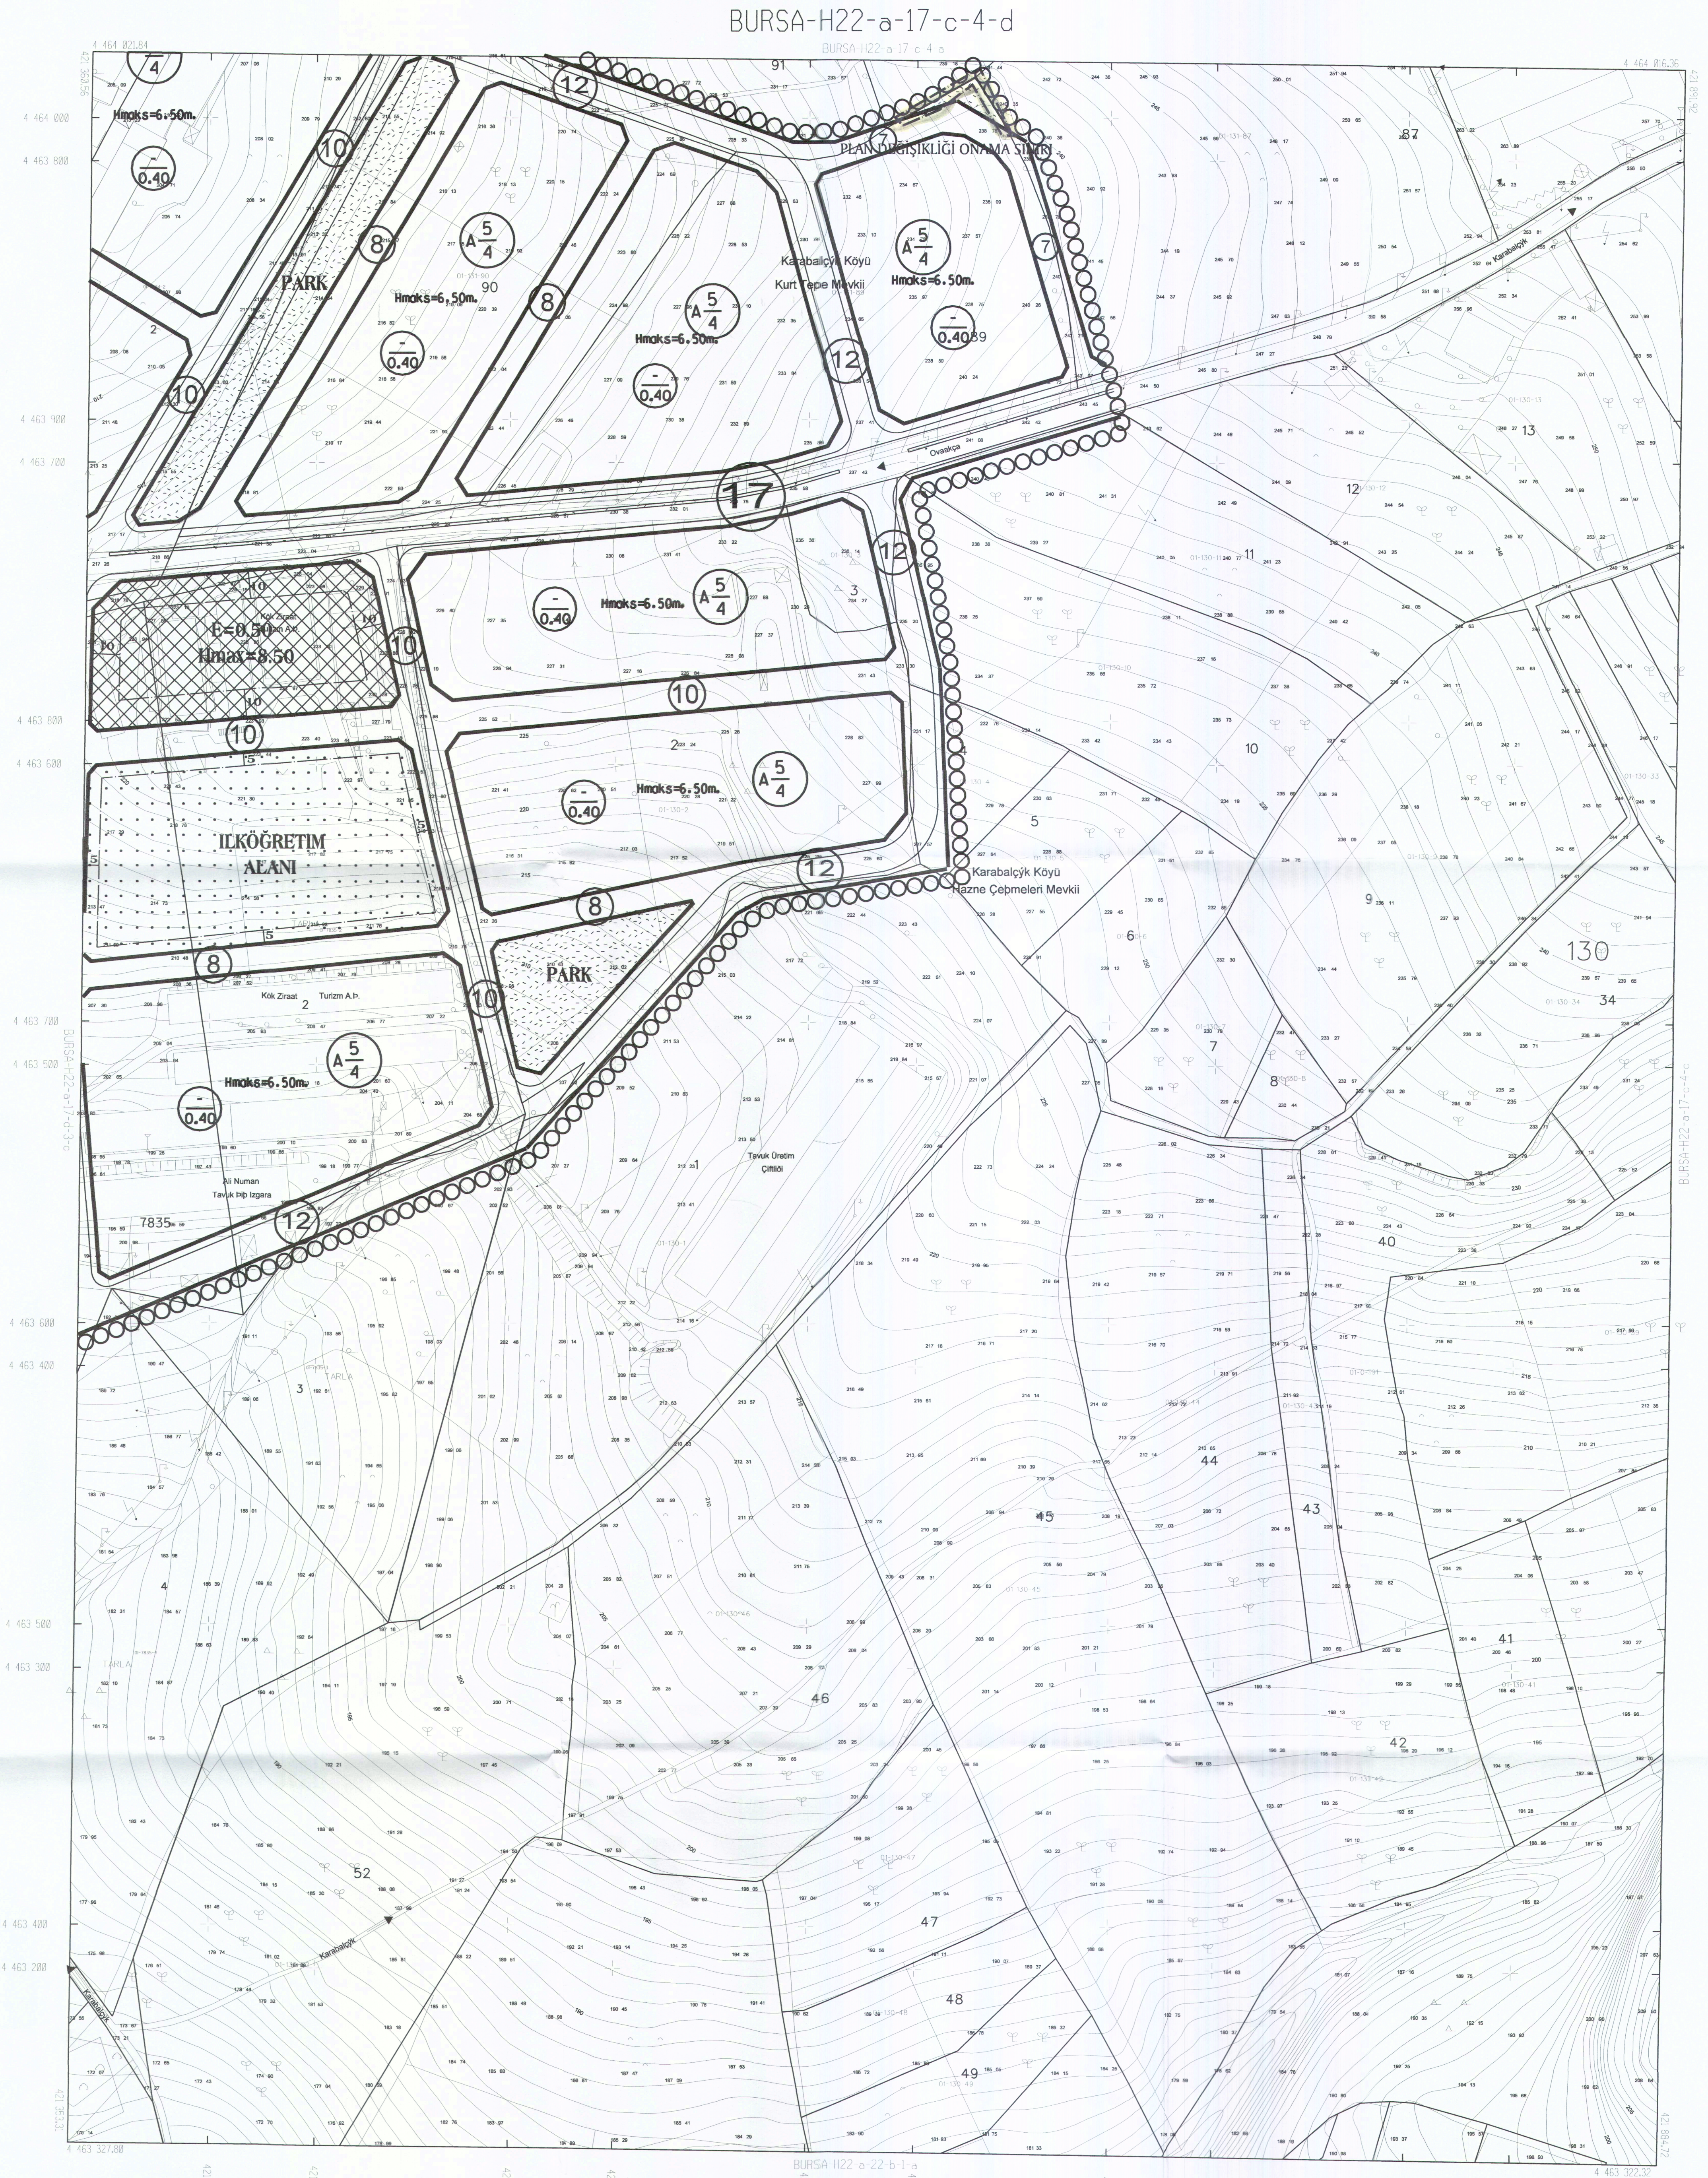

BURSA-H22-a-17-c

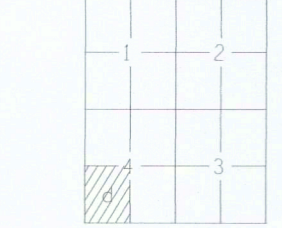

Temmuz 2009 tarihli 18 cm ye çekilme oran/ki saygısı
kısaca gösterilerden restitüsyon.
D 14000lik çizimler oran 1 m'dir.
Tapılar sorak çizimleri gösterilmiştir.
ITRF% Koordinat sisteminde 2005.8 Eşinde restitüsyon.
Dinamik parametreleri kullanılarak Datum ED-58 ye dönüştürülmüştür.

D+N=+M
ED-58 den ITRF %5 ye Dönüşüm
XITRF: tx = a + b Yed58
YITRF: ty = a + b Yed58
a= 0.9999999999
b= 0.0000000001
tx= -156.126680320292
ty= -39.531199983641

ITRF %5 den ED-58 ye Dönüşüm
XED-58: tx = a + b Itrf
YED-58: ty = a + b Itrf
a= 0.9999999999
b= -0.0000000001
tx= -156.126680320292
ty= 39.531199983641

Y=KLEN=C* F=RM
Mescio'lu M+H, M++, A++,

Hassan Yeter ARKAYIN
Proje Müh.

Prof. Dr. Enel KİÇİ
M+H, M++, A++,

KONTROL

H. Serkan BULUT
Kontrol Mh.

Murat KARAOĞLU
Harita Kam. Mh.

Halmet Sait AYIK
Enlak+stistik Daire Başkanı

NCELEME

Emel Hakkı ETEMELİ
BÜS Genel Müh.

ONAY

Recep ALTEPE
Büyükşehir Belediye Başkanı