

BURSA İLİ, OSMANGAZİ İLÇESİ, OVAAKÇA EĞİTİM MAHALLESİ
10600 ADA 1 PARSEL VE GÜNEYİNE İLİŞKİN
1/1000 ÖLÇEKLİ OVAAKÇA DOĞU KISMI İLAVE İMAR PLANI
PLAN DEĞİŞİKLİĞİ

H22A17D3C

Dr. MURAT ÖZYABA
Y. Saygı Planlama-Sit Kuruma Plancısı
(A) (Tutulu)
Oda No: 83 / Meslek: 1703 / 1702
GSM: 0533 3645432

ÖLÇEK: 1/1000

Katip Üye
Hakan KÖPRÜLÜOĞULLARI

Katip Üye
Ayşegül SEYRAN

Plan İşlem Numarası
ÜİP-16959732

Osmangazi Belediye Meclisi'nin 03/02/2021 tarih ve 60 sayılı kararı ile uygun görülmüştür.


Mustafa DÜNDAR
Osmangazi Belediye Başkanı

Bursa Büyükşehir Belediye Meclisi'nin 03/03/2021 tarih ve 333 sayılı kararı ile onaylanmıştır.


Alihan AKTAŞ
Büyükşehir Belediye Başkanı

LEJANT

PLAN DEĞİŞİKLİĞİ ONAMA SINIRI

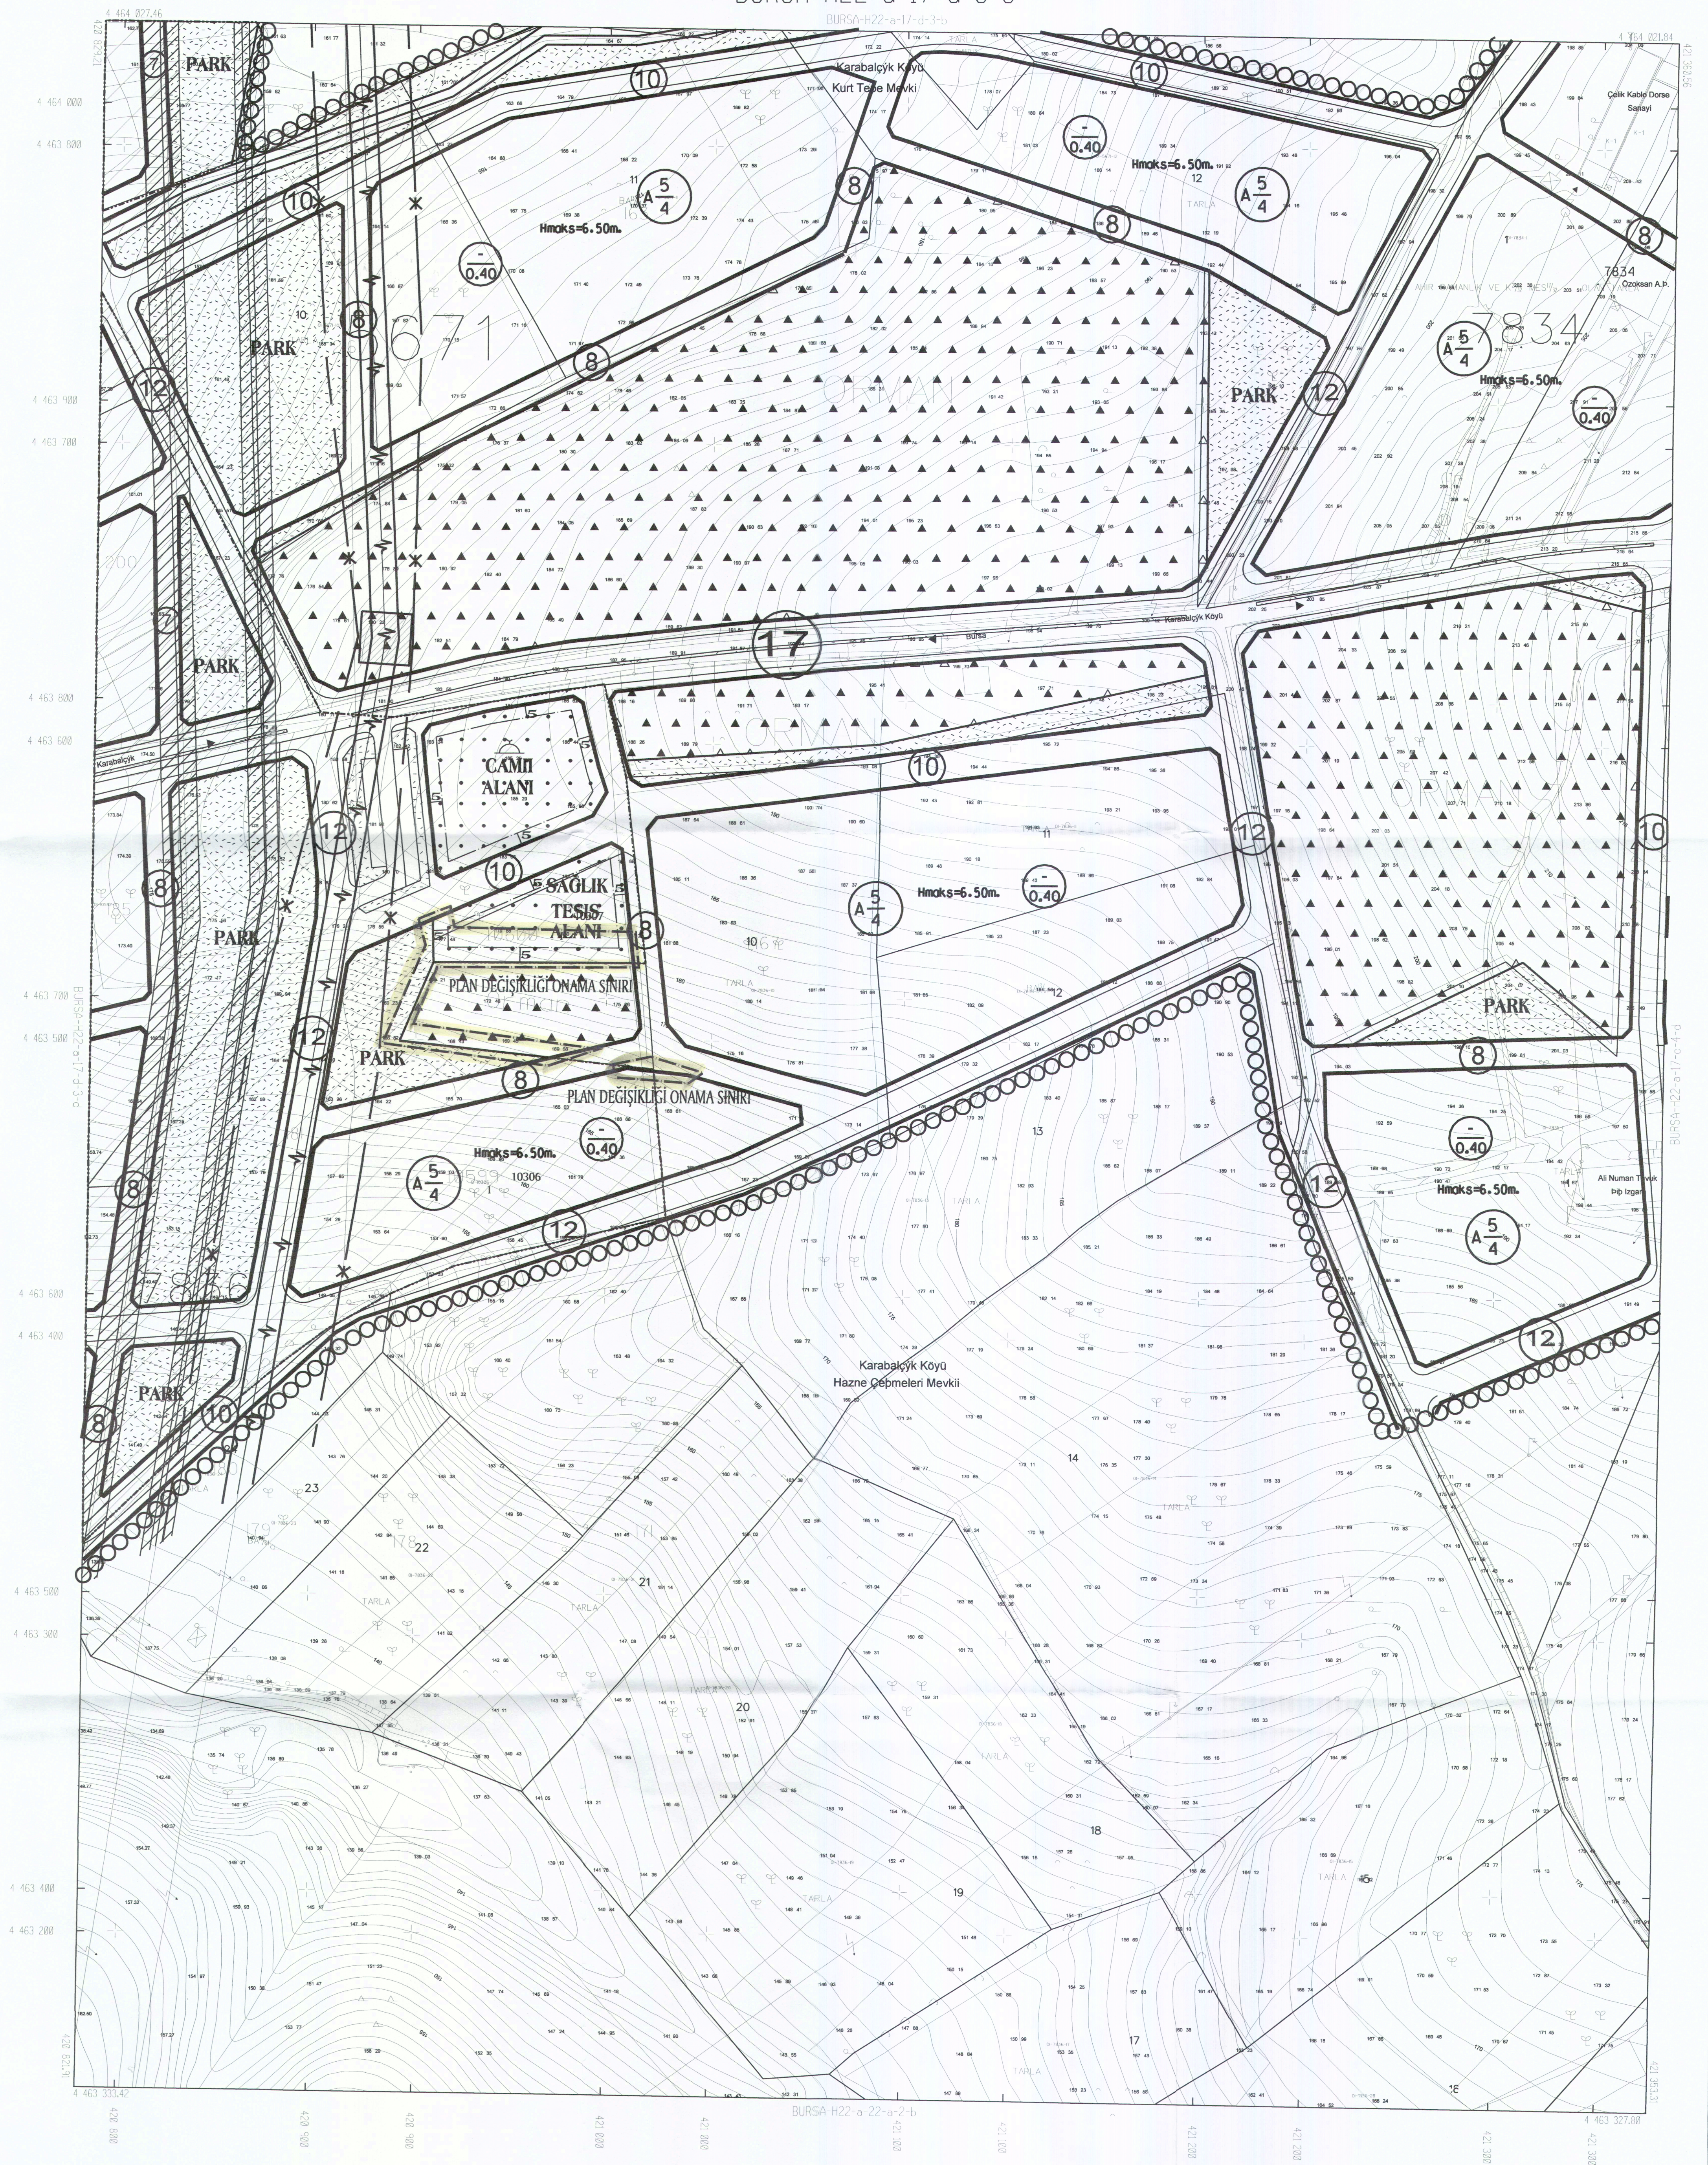

BURSA-H22-a-17-d

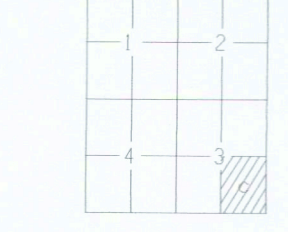

ED-50' den İTİFA 90' ye Dönüşüm
ED-50' den İTİFA 90' ye Dönüşüm

Temmuz 2009 tarihli 10 cm yer çekimle arazi ölçüleri
kaynakları gösterilmiştir.
E-1 Yükseklik en az 1 m'dir.
Yapılar yerçekimi ile gösterilmiştir.
İTİFA 90' Koordinat sisteminde 2005.8 Eponunda temsil edilmiştir.
Dinamik parametreleri kullanılarak ED-50' ye dönüştürülmüştür.

D=H+M
ED-50' den İTİFA 90' ye Dönüşüm
İTİFA 90' den ED-50' ye Dönüşüm
XITİFA: tx + a * Xed50 - b * Yed50
YITİFA: ty + a * Yed50 - b * Xed50
a= 0.999993444
b= 0.000006555
tx= -156.136668330282
ty= -39.531199983641

Y=KLEN+ F=RM
Masco+Ju, Mah, Maa, A..

Hassan Yeter ARKAYIN
Page 1/1

Prof. Dr. Enal KİPÇİ
M+ayur-ZK+ Mah, Fak.

KONTROL

H. Serkan BULUT
Kontrol Mh.
Murat KARADULU
Harita Kan. Mh.

Mehmet Sait AYIK
Enlak+stetistik Daire Başkanı

NCELEME

*enlak Haki+ET+HWCI
BOSQ Genel Md.

ONAY

Recep ALTEPE
Büyükşehir Belediye Başkanı

Bakanlıklar arası 15 Temmuz 2005 tarihli 94/11461 Harita ve Harita Bilgileri Kurum
Tutanakları'na uygun olarak fotogrametrik yöntemle yapılan harita ve harita bilgileri