


	
	
Dr. MURAT ÖZYABA Y.Şehir Plancısı, S.İ. Kuruma Plancısı (A.Ş.Ş.Ş.Ş.) Oda Sicil No: 631, D.Ş. No: 1718, 1719 V.D. No: 1718, 1719 E.Ş. No: 1718, 1719	
Katip Üye HAKAN KÖPRÜLÜOĞULLARI	Katip Üye Ayşegül SEYRAN
Plan İşlem Numarası ULP- 16272652 Osmangazi Belediye Meclisi'nin 03.02.2021 tarih ve 63 sayılı kararı ile uygun görülmüştür.	Mustafa DÜNDAR Osmangazi Belediye Başkanı
Bursa Büyükşehir Belediye Meclisi'nin 11.01.2021 tarih ve 931... sayılı kararı ile onaylanmıştır.	Alınur AKTAŞ Büyükşehir Belediye Başkanı

LEJAND

- PLAN DEĞİŞİKLİĞİ ONAMA SINIRI
- SAĞLIK TESİSİ ALANI

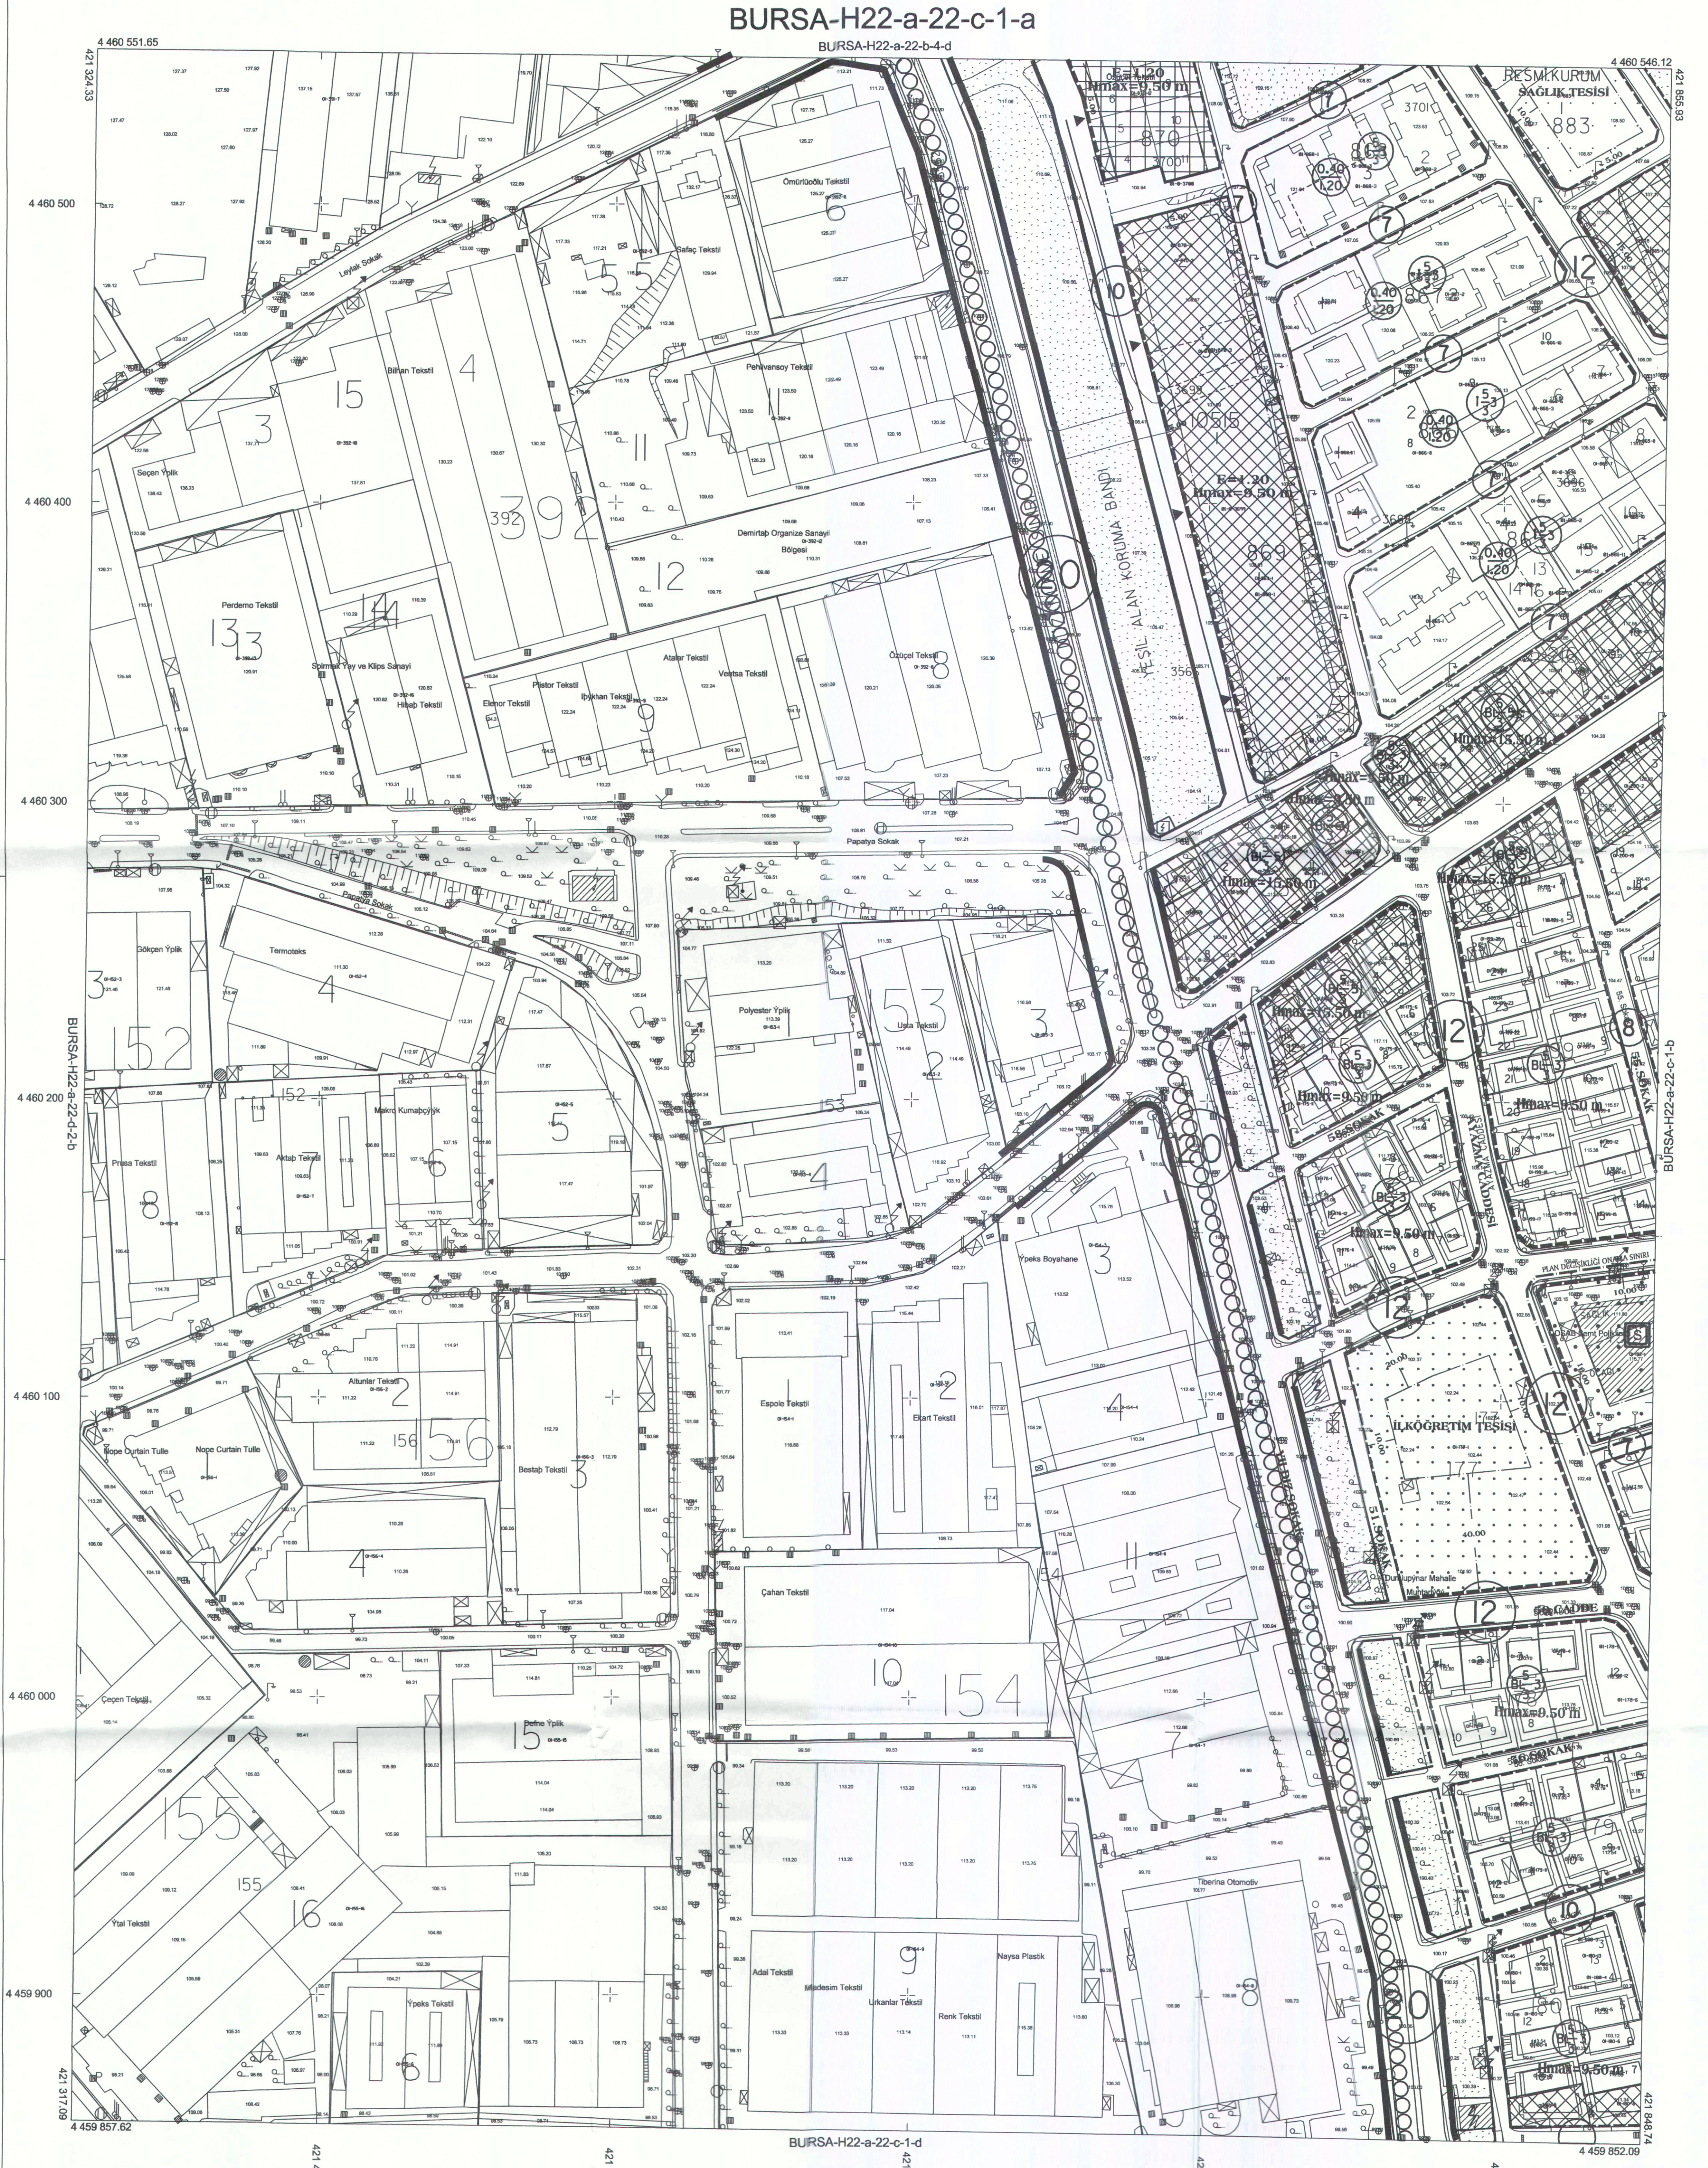

BURSA-H22-a-22-c



.Eylül 2016 tarihli 10 cm yer ölçeğinde analitik kamera görüntülerinden, 2018 yılı Haziran ayında yapılan bütünlene ve Temmuz 2018 yılında yapılan bütünlene tespitlerinden üretilmiştir.
Eş Yükseklik eğrileri arası 1 m.'dir.
Yapılar sayık çizgileri ile gösterilmiştir.
İTIRF96 Koordinat sisteminde 2005 0 Epöğünde üretilmiştir, aşağıdaki dönüşüm parametreleri kullanılarak, Datum ED50 ye dönüştürülmüştür.
Pafta bölünmesi ED50 datumunda düzenlenmiştir.
DÖNÜŞÜM:
ITRF 96 dan ED-50 ye Dönüşüm için:
(M3 Projeksiyon Parametreleri)
XED 50 = cx + a X irf - b Y irf
YED 50 = cy + a Y irf - b X irf
a= 1.00000097
b= -0.00000074
cx= 167.84018
cy= 37.10573
m0= 0.106

YÖKLENCİ FIRMA
Mesicoglu Müh. Müh. A.Ş.
Fotogrametria Harita Dan. İ. A.Ş.

Ayhan Faruk MESİCİ
Proje Müdürü

1:1000

"Büyük Ölçekli Harita ve Harita Bilgileri Üretim Yönetmeliği" ne uygun olarak fotogrametrik yöntemle üretilen bu haritanın yapımında:

KONTROL

İNCELEME

Fatih ALIYAZIOĞLU
Kontrol Müh.
Harita ve Kam. Şb. Md. V.

Mehmet Sait AYIK
Emlak ve İstimlak Daire Başkanı
BUSKİ Genel Md.

O. N. A. Y
.../.../20...

Alınur AKTAŞ
Büyükşehir Belediye Başkanı

Dr. MURAT ÖZYARA
Y. Şehir Plancısı
A. Gökçe
Oda Sicil No: 311 DANIŞMANLIK
Y. Şehir Plancısı
A. Gökçe
Oda Sicil No: 311 DANIŞMANLIK

Katip Üye
HAKAN KÖRÜLÜOĞUZARI

Katip Üye
Aysegül SEYRAN

Plan İşlem Numarası
UİP - 1627252


Osmangazi Belediye Meclisi'nin
03.02.2021 tarih ve 63 sayılı kararı
ile uygun görülmüştür.

Mustafa DÜNDAR
Osmangazi Belediye Başkanı


Bursa Büyükşehir Belediye Meclisi'nin
11.05.2021 tarih ve 371 sayılı kararı
ile onaylanmıştır.

Alınur AKTAŞ
Büyükşehir Belediye Başkanı



LEJAND

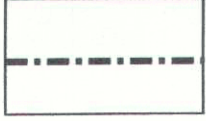

PLAN DEĞİŞİKLİĞİ ONAMA SINIRI

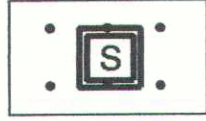

SAĞLIK TESİSİ ALANI

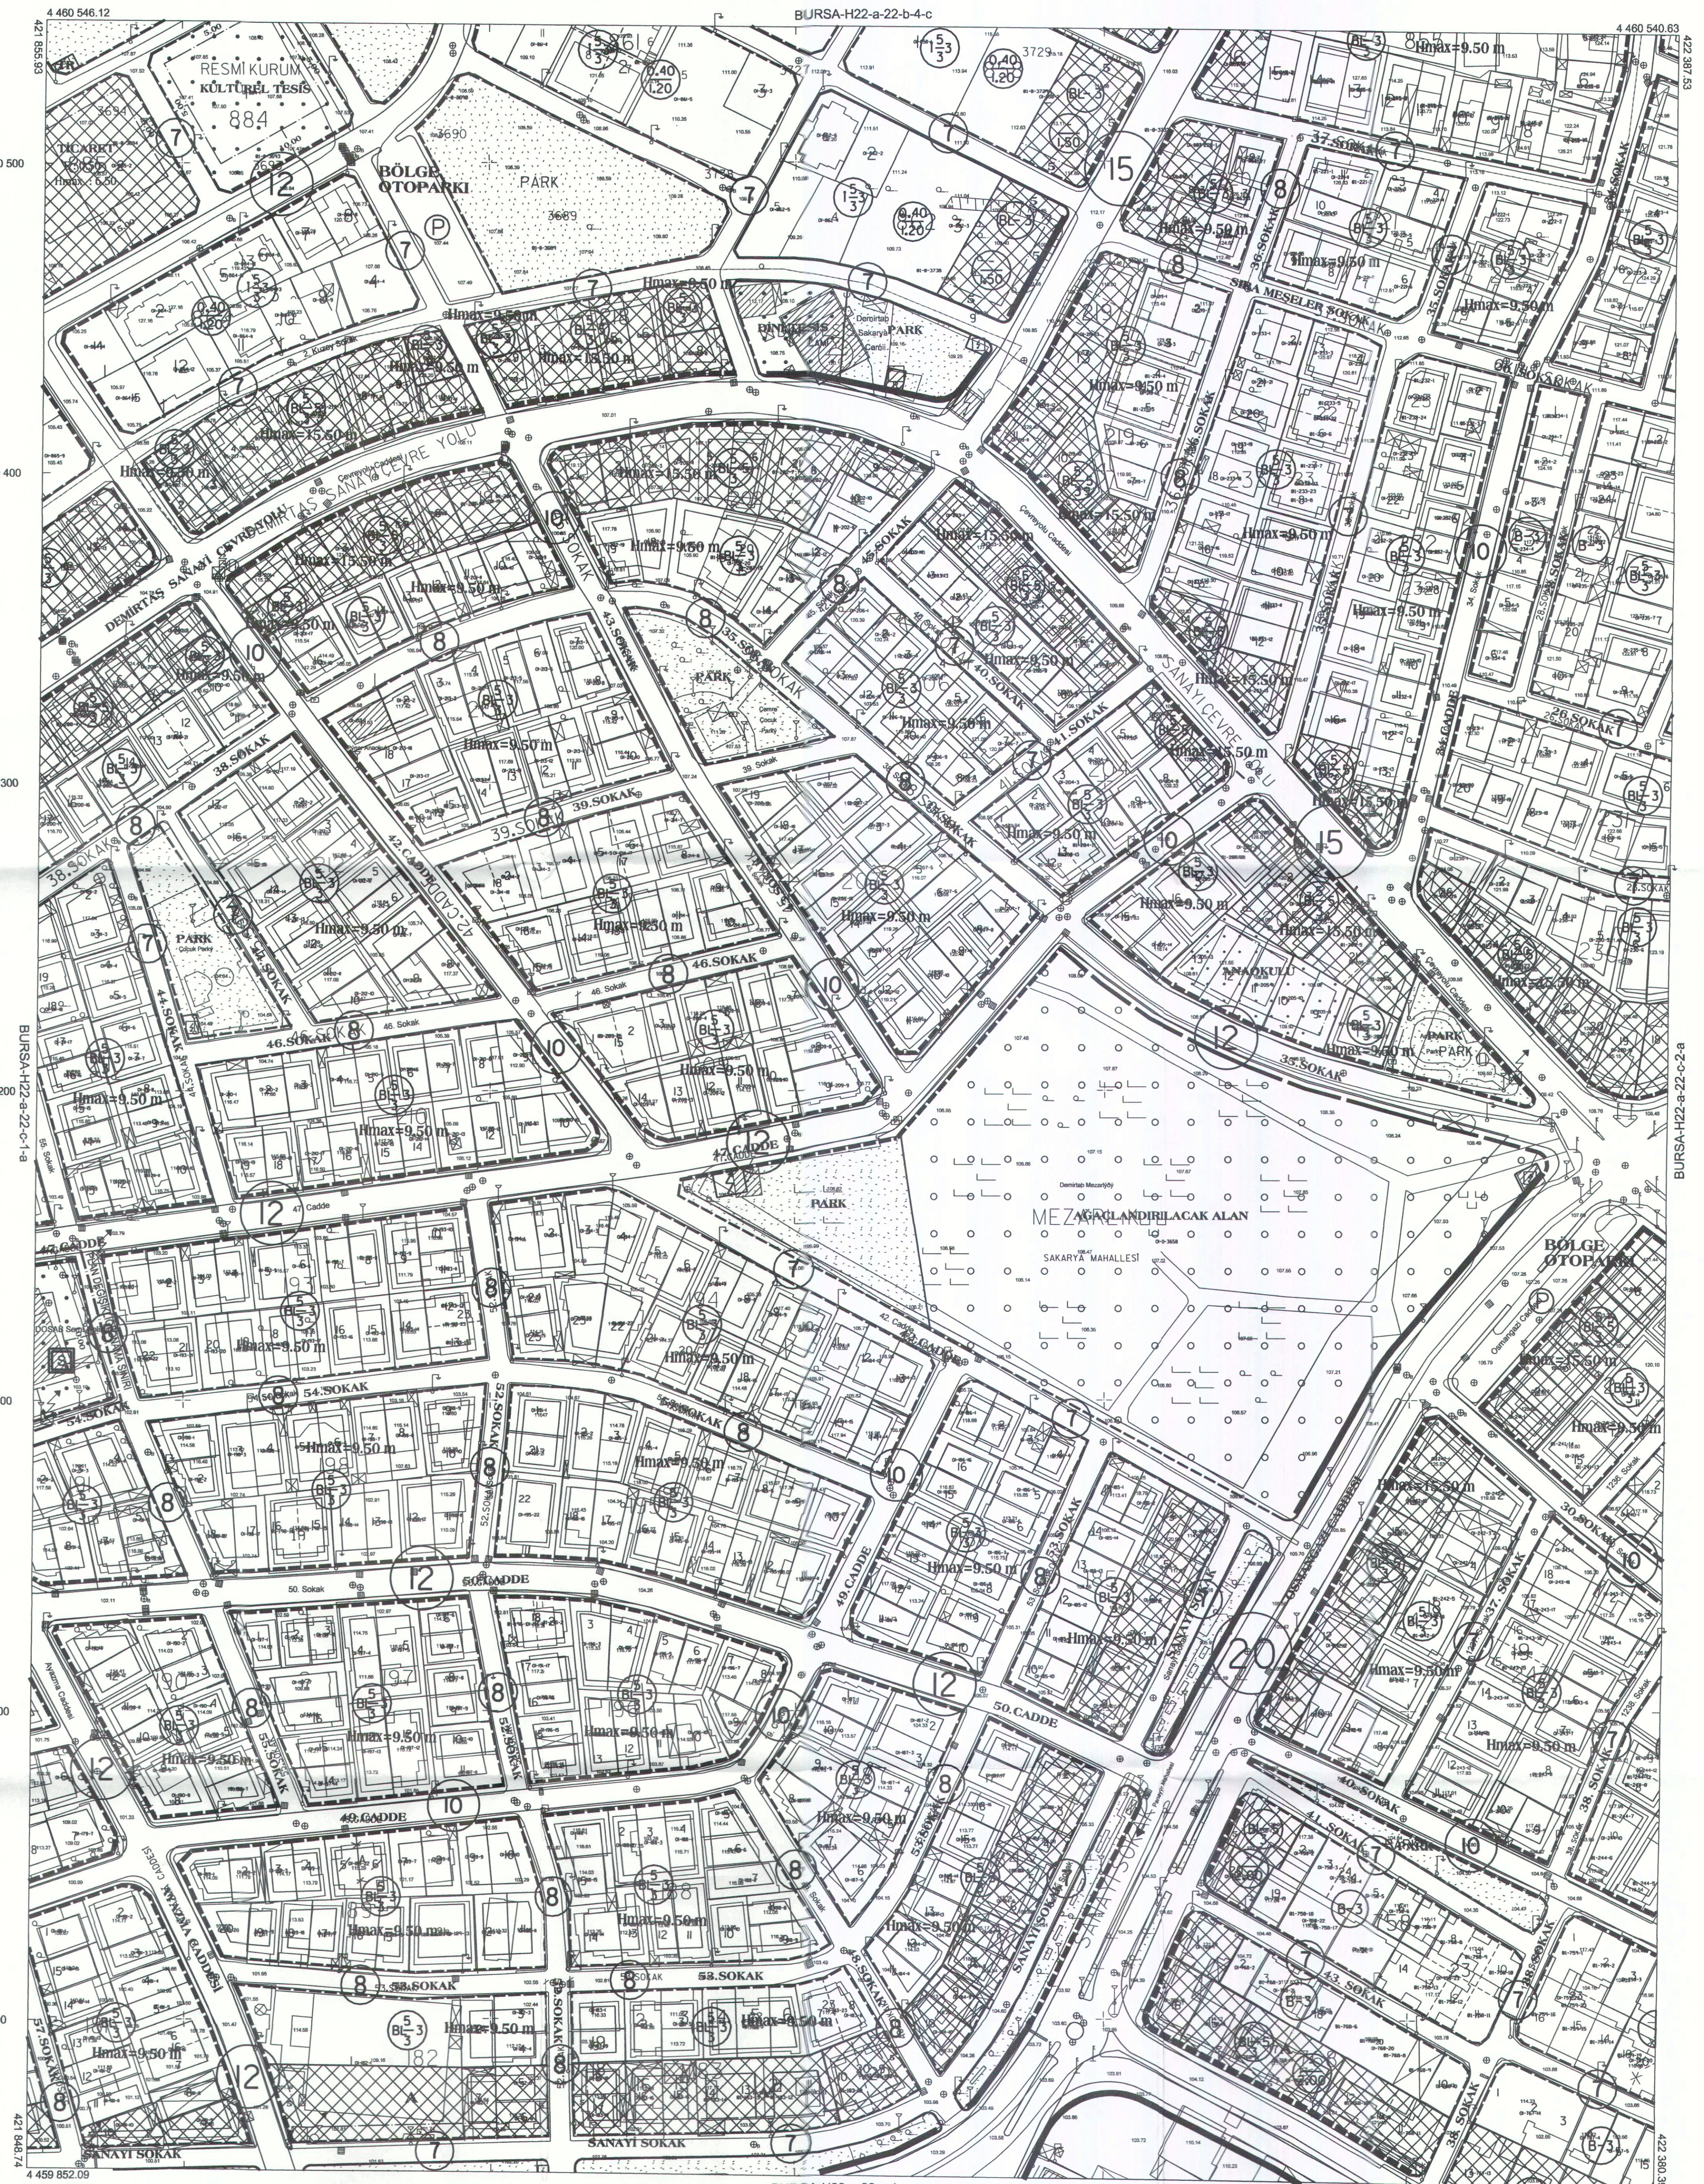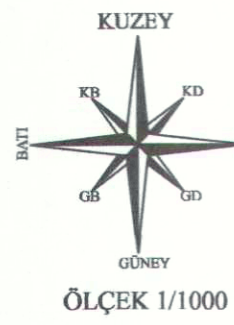

BURSA-H22-a-22-c



1 Eylül 2016 tarihli 10 cm yer ölçekli aeriyyal kamera görüntülerinden, 2018 yılı Haziran ayında yapılan bitirilen ve Temmuz 2018 yılında yapılan bitirilen tespitlerinden üretilmiştir.

İş Yükseklik eğrileri arası 1 m' dir.

Yapılar saçak çizgileri ile gösterilmiştir.

İTUF96 Koordinat sisteminde 2003.0 Epijanda üretilmiştir. aeriyyal bitirilen parametreleri kullanılarak Datum ED50 ye dönüştürülmüştür.

Pafta bitirilmesi ED50 datumunda bitirilmiştir.

DÖNÜŞÜM:

ITRF 96 dan ED-50 ye Dönüşüm için:

(MS Proje Dönüşüm Parametreleri)

XED 50 = cx + a X irtf + b Y irtf

YED 50 = cy + a Y irtf + b X irtf

a= 1.0000097

b= -0.0000074

cx= 167.84018

cy= 37.10573

m0= 0.106

YÜKLENİCİ FIRMA
Mesioğlu Müh. Müh. A.Ş.
Fotoğraf Harita Dan. İnş. A.Ş.

Ayhan Faruk MESCI
Proje Müdürü

Fatih ALI YAZIOĞLU
Kontrol Müh.

Murat KARAOĞLU
Harita ve Kam. Şb. Md. V.

Mehmet Sait AYIK
Emlak ve İstimlak Daire Başkanı

Güngör GÜLENC
BUSKİ Genel Md.

1:1000

"Büyük Ölçekli Harita ve Harita Bilgileri Üretim Yönetmeliği" ne uygun olarak fotogrametrik yöntemle üretilen bu haritanın yapılmadığı.

ONAY
.....20..

Alınur AKTAŞ
Büyükşehir Belediye Başkanı