

BURSA İLİ, OSMANGAZİ İLÇESİ, PANAYIR MAHALLESİ,
2336 ADA, 97 NOLU PARSELE İLİŞKİN
1/1000 ÖLÇEKLİ YALOVA YOLU PANAYIR MAHALLESİ
UYGULAMA İMAR PLANI DEĞİŞİKLİĞİ

Dr. MURAT ÖZYABA
Y. Şehir Planlama ve Kontrol Müh. Uzmanı
Oda No: 831, B. No: 115044
Y. Şehir Planlama ve Kontrol Müh. Uzmanı

Hakan KÖPRÜDOĞULAKI
Katip Üye

Zeynep KURT
Katip Üye

Plan İşlem Numarası
ULP-16223524

Osmanгази Belediye Meclisi'nin 08.12.2021 tarih ve 617 sayılı kararı ile uygun görülmüştür.

Hakan Hüseyin ERDÖNMEZ
Osmanгази Belediye Başkanı V.

Bursa Büyükşehir Belediye Meclisi'nin
13.01.2022 tarih ve 3.2. sayılı kararı
ile onaylanmıştır.


Alınur AKTAŞ
Büyükşehir Belediye Başkanı

UYGUN BÜYÜKŞEHİR BELEDİYESİ



LEJAND

PLAN DEĞİŞİKLİĞİ ONAMA SINIRI

AİLE SAĞLIĞI MERKEZİ

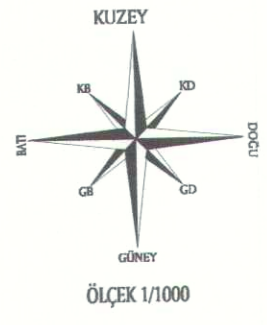

2336 ADA-97 PARSEL PLAN NOTU
- ÇEKME MESAFESİ ARANMAZ.

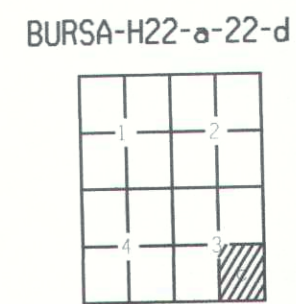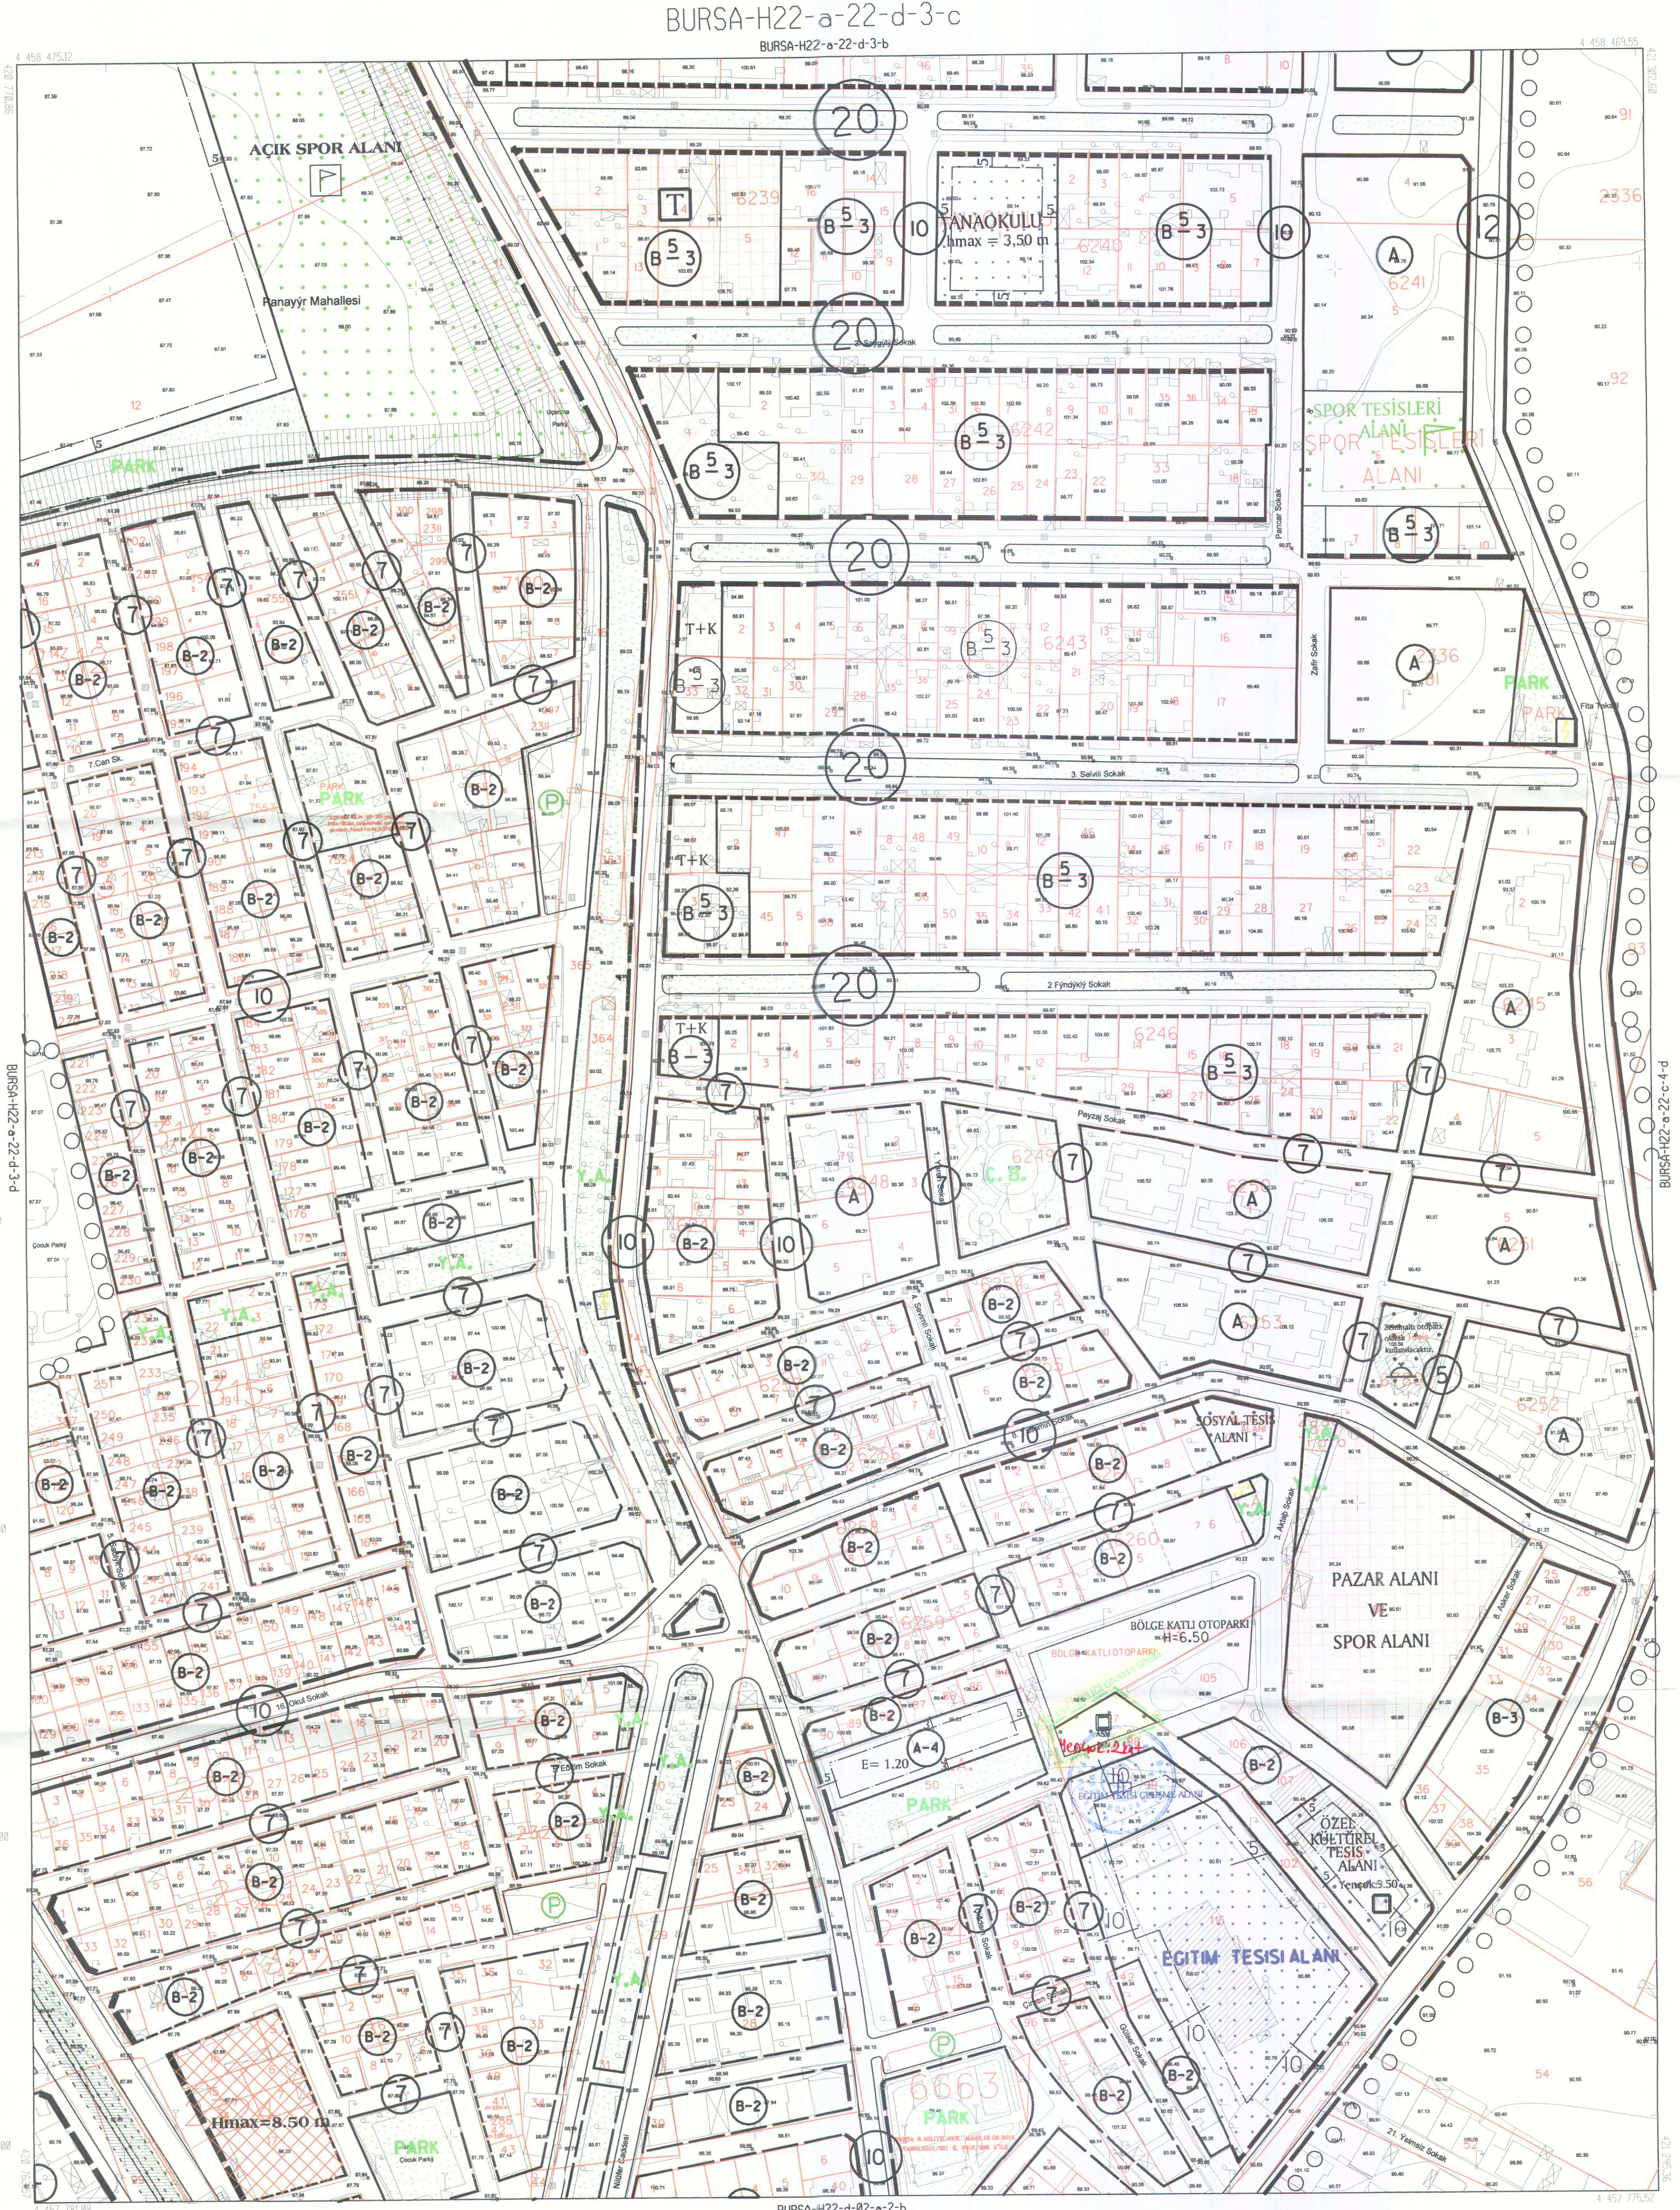

1:1000

Yüklenen: Ç. F. R. İ. M. A.

Kontrol: Fatih AL-YAZICIOĞLU, Murat KARAOĞLU, Mehmet Sait AYIK, BUSK Genel Md.

Yüklenen: Ç. F. R. İ. M. A.

Kontrol: Fatih AL-YAZICIOĞLU, Murat KARAOĞLU, Mehmet Sait AYIK, BUSK Genel Md.

Yüklenen: Ç. F. R. İ. M. A.

Kontrol: Fatih AL-YAZICIOĞLU, Murat KARAOĞLU, Mehmet Sait AYIK, BUSK Genel Md.

1:1000

"Büyük ölçekli Harita ve Harita Bilgileri Yaratım Yöntemleri"ne uygun olarak fotogrametrik yöntemle "retelen bu haritanın yapımında"

Yüklenen: Ç. F. R. İ. M. A.

KONTROL

İNCELEME

Yüklenen: Ç. F. R. İ. M. A.

Kontrol: Fatih AL-YAZICIOĞLU, Murat KARAOĞLU, Mehmet Sait AYIK, BUSK Genel Md.

Harita ve Kontrol: Ç. F. R. İ. M. A.

Emlak ve İstimlak Daire Başkanı

BUSK Genel Md.

Alınur AKTAŞ
Büyükşehir Belediye Başkanı

Görsel: Ç. F. R. İ. M. A.