


BURSA İLİ, OSMANGAZİ İLÇESİ, GEÇİT MAHALLESİ,  
MUHTELİF ADA VE PARSELLERE İLİŞKİN 1/1000  
ÖLÇEKLİ GEÇİT MAHALLESİ VE İHTİSASLAŞMIŞ  
KÜÇÜK SANAYİ ALANLARI UYGULAMA  
İMAR PLANI DEĞİŞİKLİĞİ

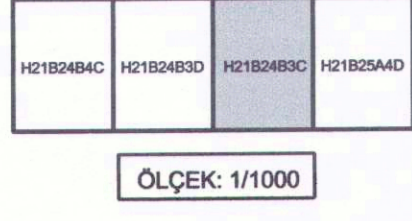

ÖLÇEK: 1/1000

DEVİNGEN

PLANKAMA MÜHÜRÜMÜZ MÜHÜRÜNDÜKLE HARİTA İNHAAT  
GÖSTERİLMİŞTİR. ÇİZİMİ YAPAN: SAKA, Y. S. (T.C. 1011)  
KONUTLUK MÜHÜRÜ ÇİZİMİ YAPAN: SAKA, Y. S. (T.C. 1011)  
T.C. İZMİR İLİ MİLLÎ İHTİSASLAŞTIRMA BAKANLIĞI İZMİR İL  
MÜHÜRÜNDÜKLE HARİTA İNHAAT GÖSTERİLMİŞTİR. ÇİZİMİ YAPAN: SAKA, Y. S. (T.C. 1011)  
KONUTLUK MÜHÜRÜ ÇİZİMİ YAPAN: SAKA, Y. S. (T.C. 1011)

Saim LEDİĞİLİ  
Mühür No: 15070  
T.C. İZMİR İL MİLLÎ İHTİSASLAŞTIRMA BAKANLIĞI İZMİR İL MÜHÜRÜNDÜKLE HARİTA İNHAAT GÖSTERİLMİŞTİR. ÇİZİMİ YAPAN: SAKA, Y. S. (T.C. 1011)  
KONUTLUK MÜHÜRÜ ÇİZİMİ YAPAN: SAKA, Y. S. (T.C. 1011)

Katip Üye  
HAKAN KÖPÜKDOĞANLARI

Katip Üye  
Zeynep KURT

Plan İşlem Numarası  
UlP...722.34.3...


Osman gazî Belediyesi Meclisinin  
06/10/2021 tarih ve 492. sayılı kararın  
ile uygun bulunmuştur.

Mustafa DÜNDAR  
Osman gazî Belediye Başkanı

Bursa Büyükşehir Belediye Meclisinin  
11/11/2021 tarih ve 141.S. sayılı kararın  
ile onaylanmıştır.

Alınur AKTAS  
Büyükşehir Belediye Başkanı

BURSA-H21-b-24-b-3-c

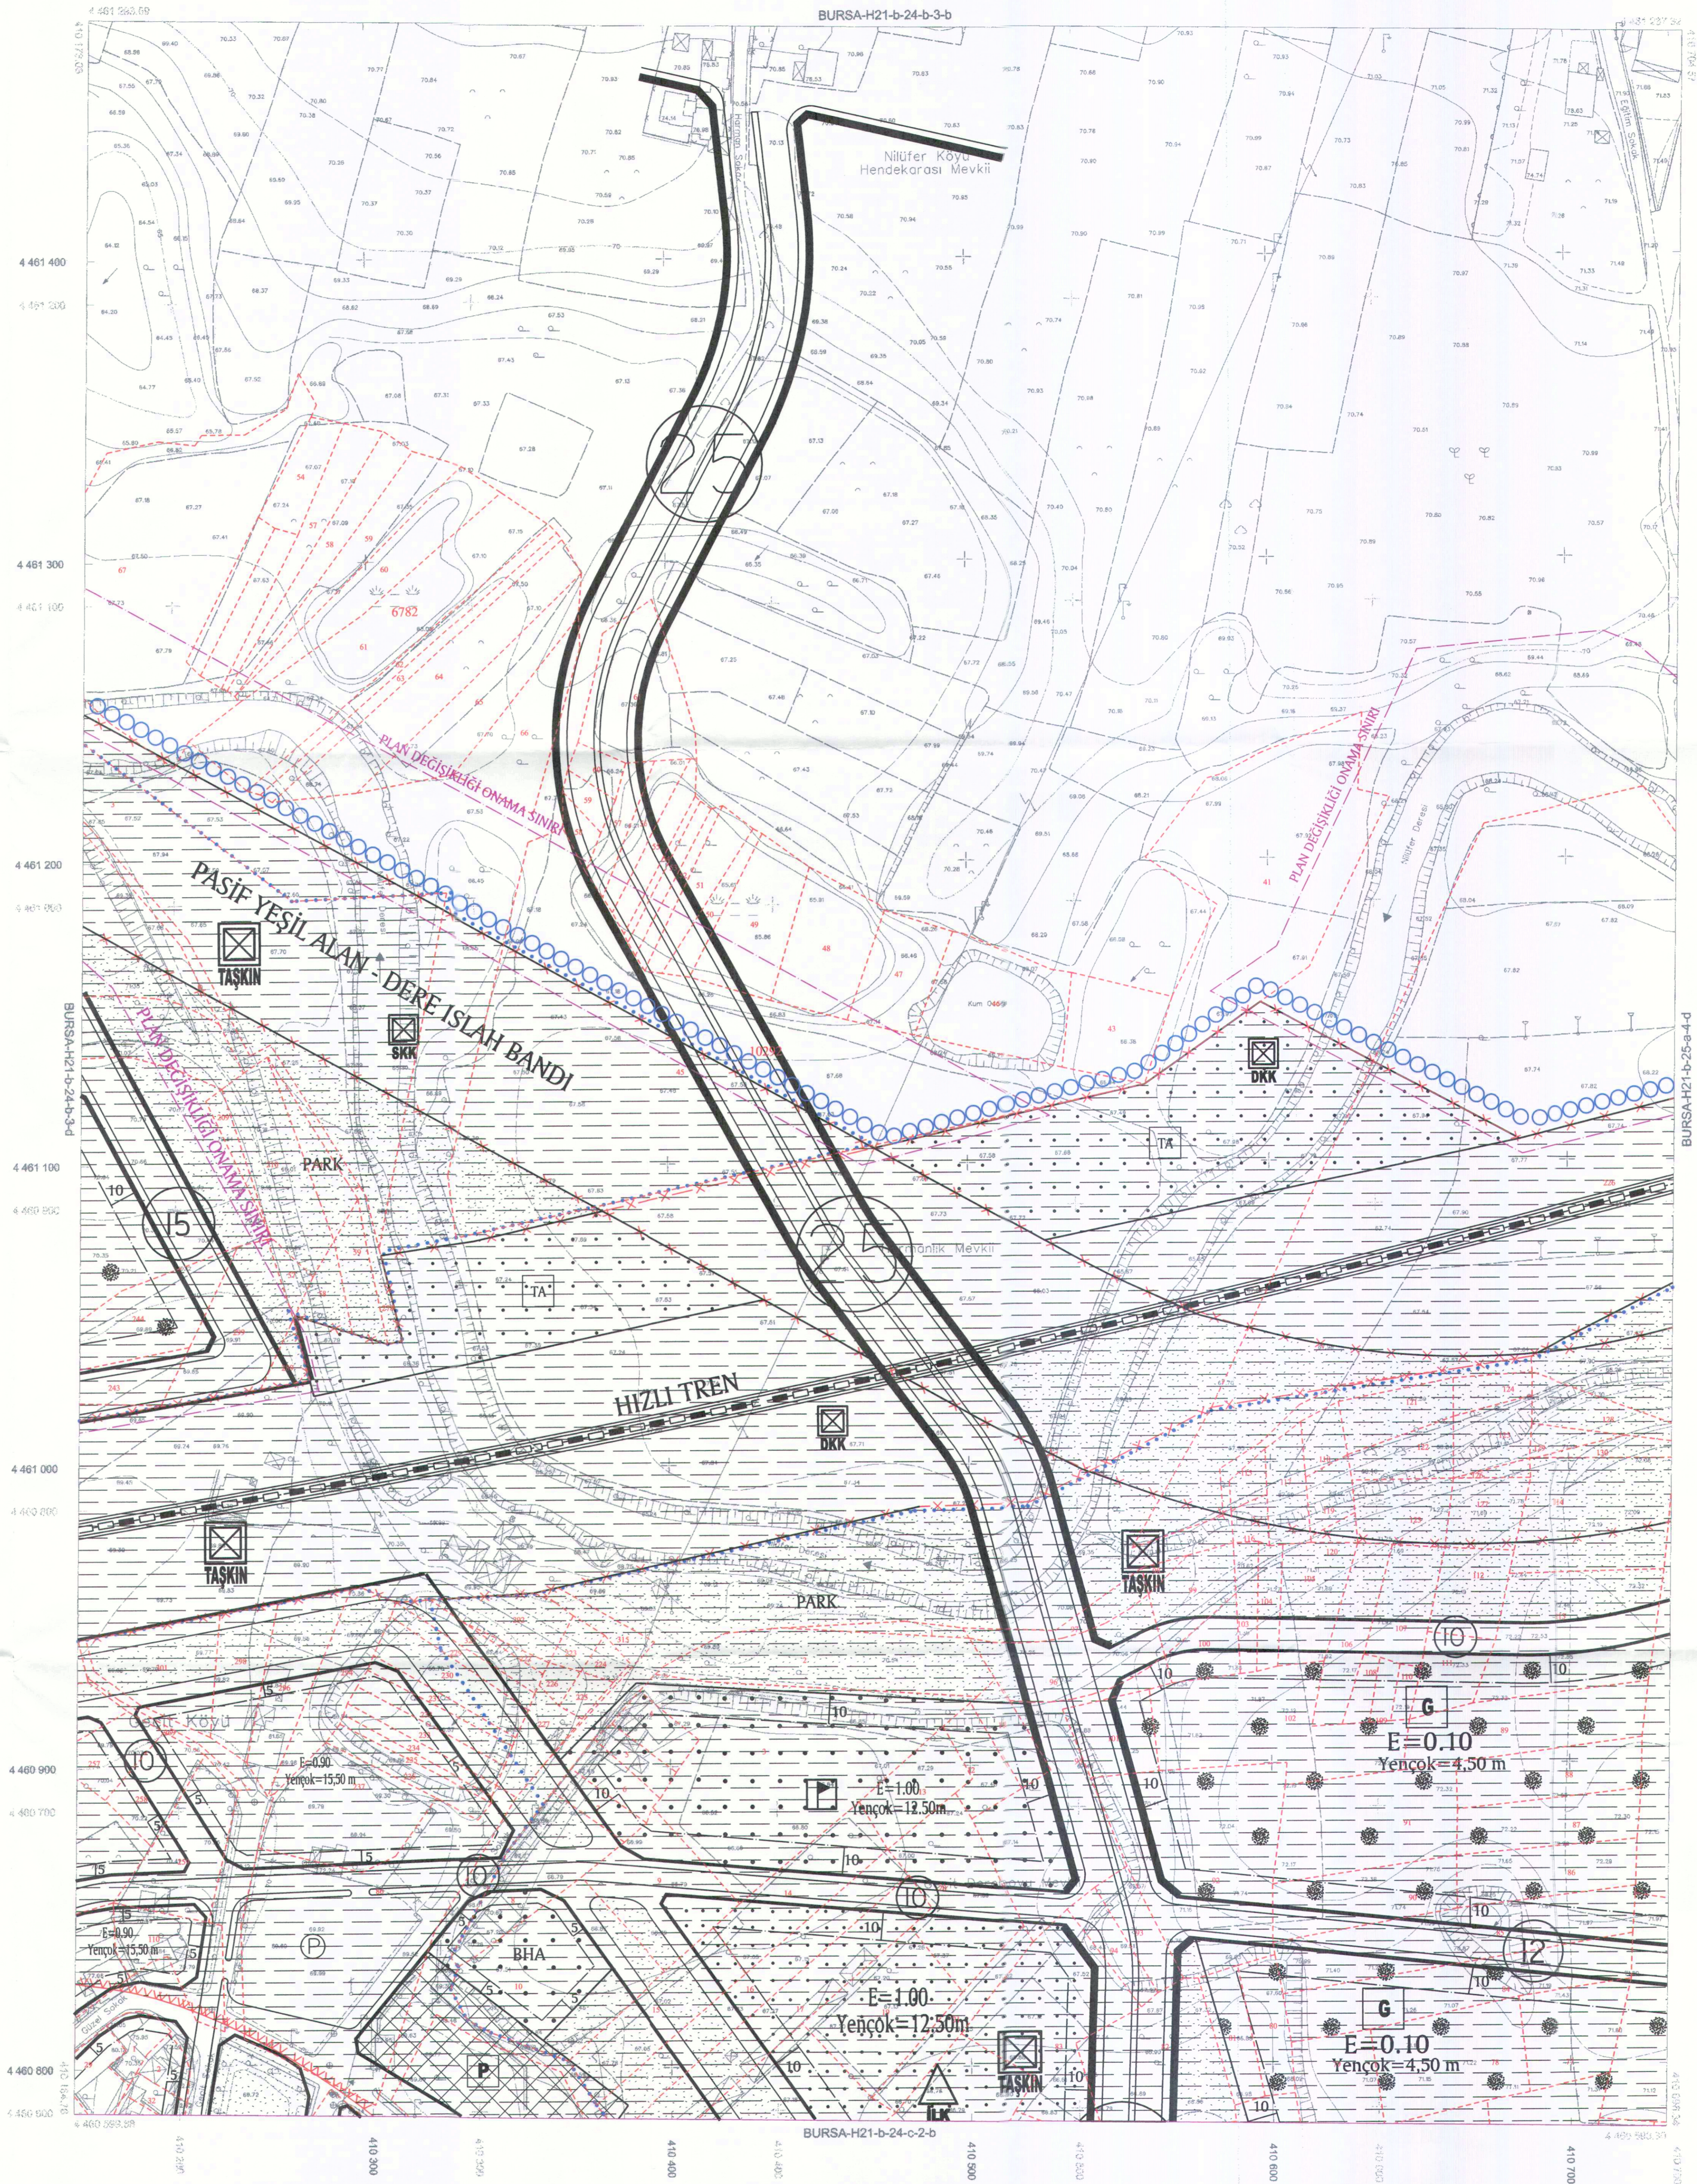

• Temmuz 2009 tarihli 10 cm yer ölçekli ana ölçekli sayısal  
kavram gerektirenler üzerinde üretilmiştir.  
Eğ Yakınlık çizimleri arası 1 m' dir.  
Yapılar saçak çizimleri ile gösterilmiştir.  
• ITRF96 Koordinat sisteminde 2005.0 Epejinde üretilmiştir.

DONÜŞÜM:

ED-50' den ITRF 96' ya Dönüşüm için:

XITRF= tx + a Xed50 - b Yed50  
YITRF= ty + a Yed50 - b Xed50  
a= 0.0000000000000000  
b= 0.0000000000000000  
tx= -156.136688330282  
ty= -39.511199982641

ITRF 96' dan ED-50' ye Dönüşüm için:

XED= dx + a XITRF - b YITRF  
YED= dy + a YITRF - b XITRF  
a= 1.0000000000000000  
b= -0.0000000000000000  
dx= 156.136688330282  
dy= 39.511199982641

YÖKLENCİ FIRMA  
Mesleği Müh. Mfç. A.S.

İsmail YAPAR ARKAYIN  
Proje Müdürü

KONTROL

İ. Serkan BULUT

Kontrol Müh.

MURAT KARAOĞLU

Murat KARAOĞLU

Harita Kam. Şb. Md'ü

İNCELEME

Mehmet SAİR AYIK

İzmir İl İhtisastan Daire Başkanı

İNCELEME

İsmail Hakkı ÇETİNAVCI

BUSKİ Genel Müdürü



Recep ALTEPE  
Büyükşehir Belediye Başkanı

1:1000

Bakanlık arası 15 Temmuz 2005 tarihli "Büyük Ölçekli Harita ve Harita Bilgileri Üretim Yönetmeliği" ne uygun olarak fotogrametrik yöntemle üretilen bir haritadan yapılmıştır.