


BURSA İLİ, OSMANGAZİ İLÇESİ, ALAADDİN MAHALLESİ
4753 ADA 32-33-34 NOLU PARSELLERE İLİŞKİN
1/500 ÖLÇEKLİ MURADIYE KORUMA AMAÇLI İMAR PLANI DEĞİŞİKLİĞİ

TRENETA Turizm Planlama A.Ş.
Sademli Mah.26.Sk.No:3 Mudanya/BURSA
Tic.Sic.No:11857 Mudanya KD:859121983
Dr.Murat ÖZTUNA
(Ağrıbu Yönelim Planları/Sa.Koruma Planları)
Oda Sic.No:831 Dp.No:YTÜ 14394
oztuna@gmail.com Num:8332864545

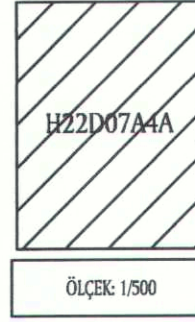

Meltem AKYAZI Y. Mimar
Muhammet YAZAR Arkeolog
Hatice TAN Sosyolog

Hakan KÖPRÜLUOĞULLARI Katip Üye
Zeynep KURT Katip Üye

Plan İşlem Numarası Osmangazi Belediye Meclisi'nin 11.05.2022 tarih ve 293 sayılı kararı ile uygun görülmüştür.


KUİP- 16500606

Mustafa DÜNDAR
Osmangazi Belediye Başkanı

Bursa Büyükşehir Belediye Meclisi'nin
13.06.2022 tarih ve 755 sayılı kararı
ile onaylanmıştır.



LEJAND

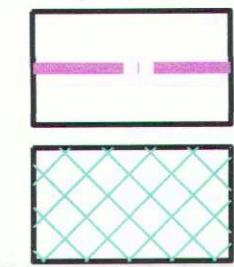

PLAN DEĞİŞİKLİĞİ ONAMA SINIRI

TESCİLLİ ANITSAL YAPILAR

1. DERECE ARKEOLOJİK SİT


3. DERECE ARKEOLOJİK SİT

PLAN NOTU

- BKKVB KURUL KARARI ALINMADAN UYGULAMA YAPILAMAZ.

BURSA-OSMANGAZİ BELEDİYESİ MURADIYE KORUMA AMAÇLI İMAR PLANI

HALİHAZIR PAFTA NO : H22d-07a-4a
KADASTRAL PAFTA NO : 228-278
KADASTRAL ADA NO : Y: 4752-4753 E:845-847
PLAN ADA KOD NO : 128-129

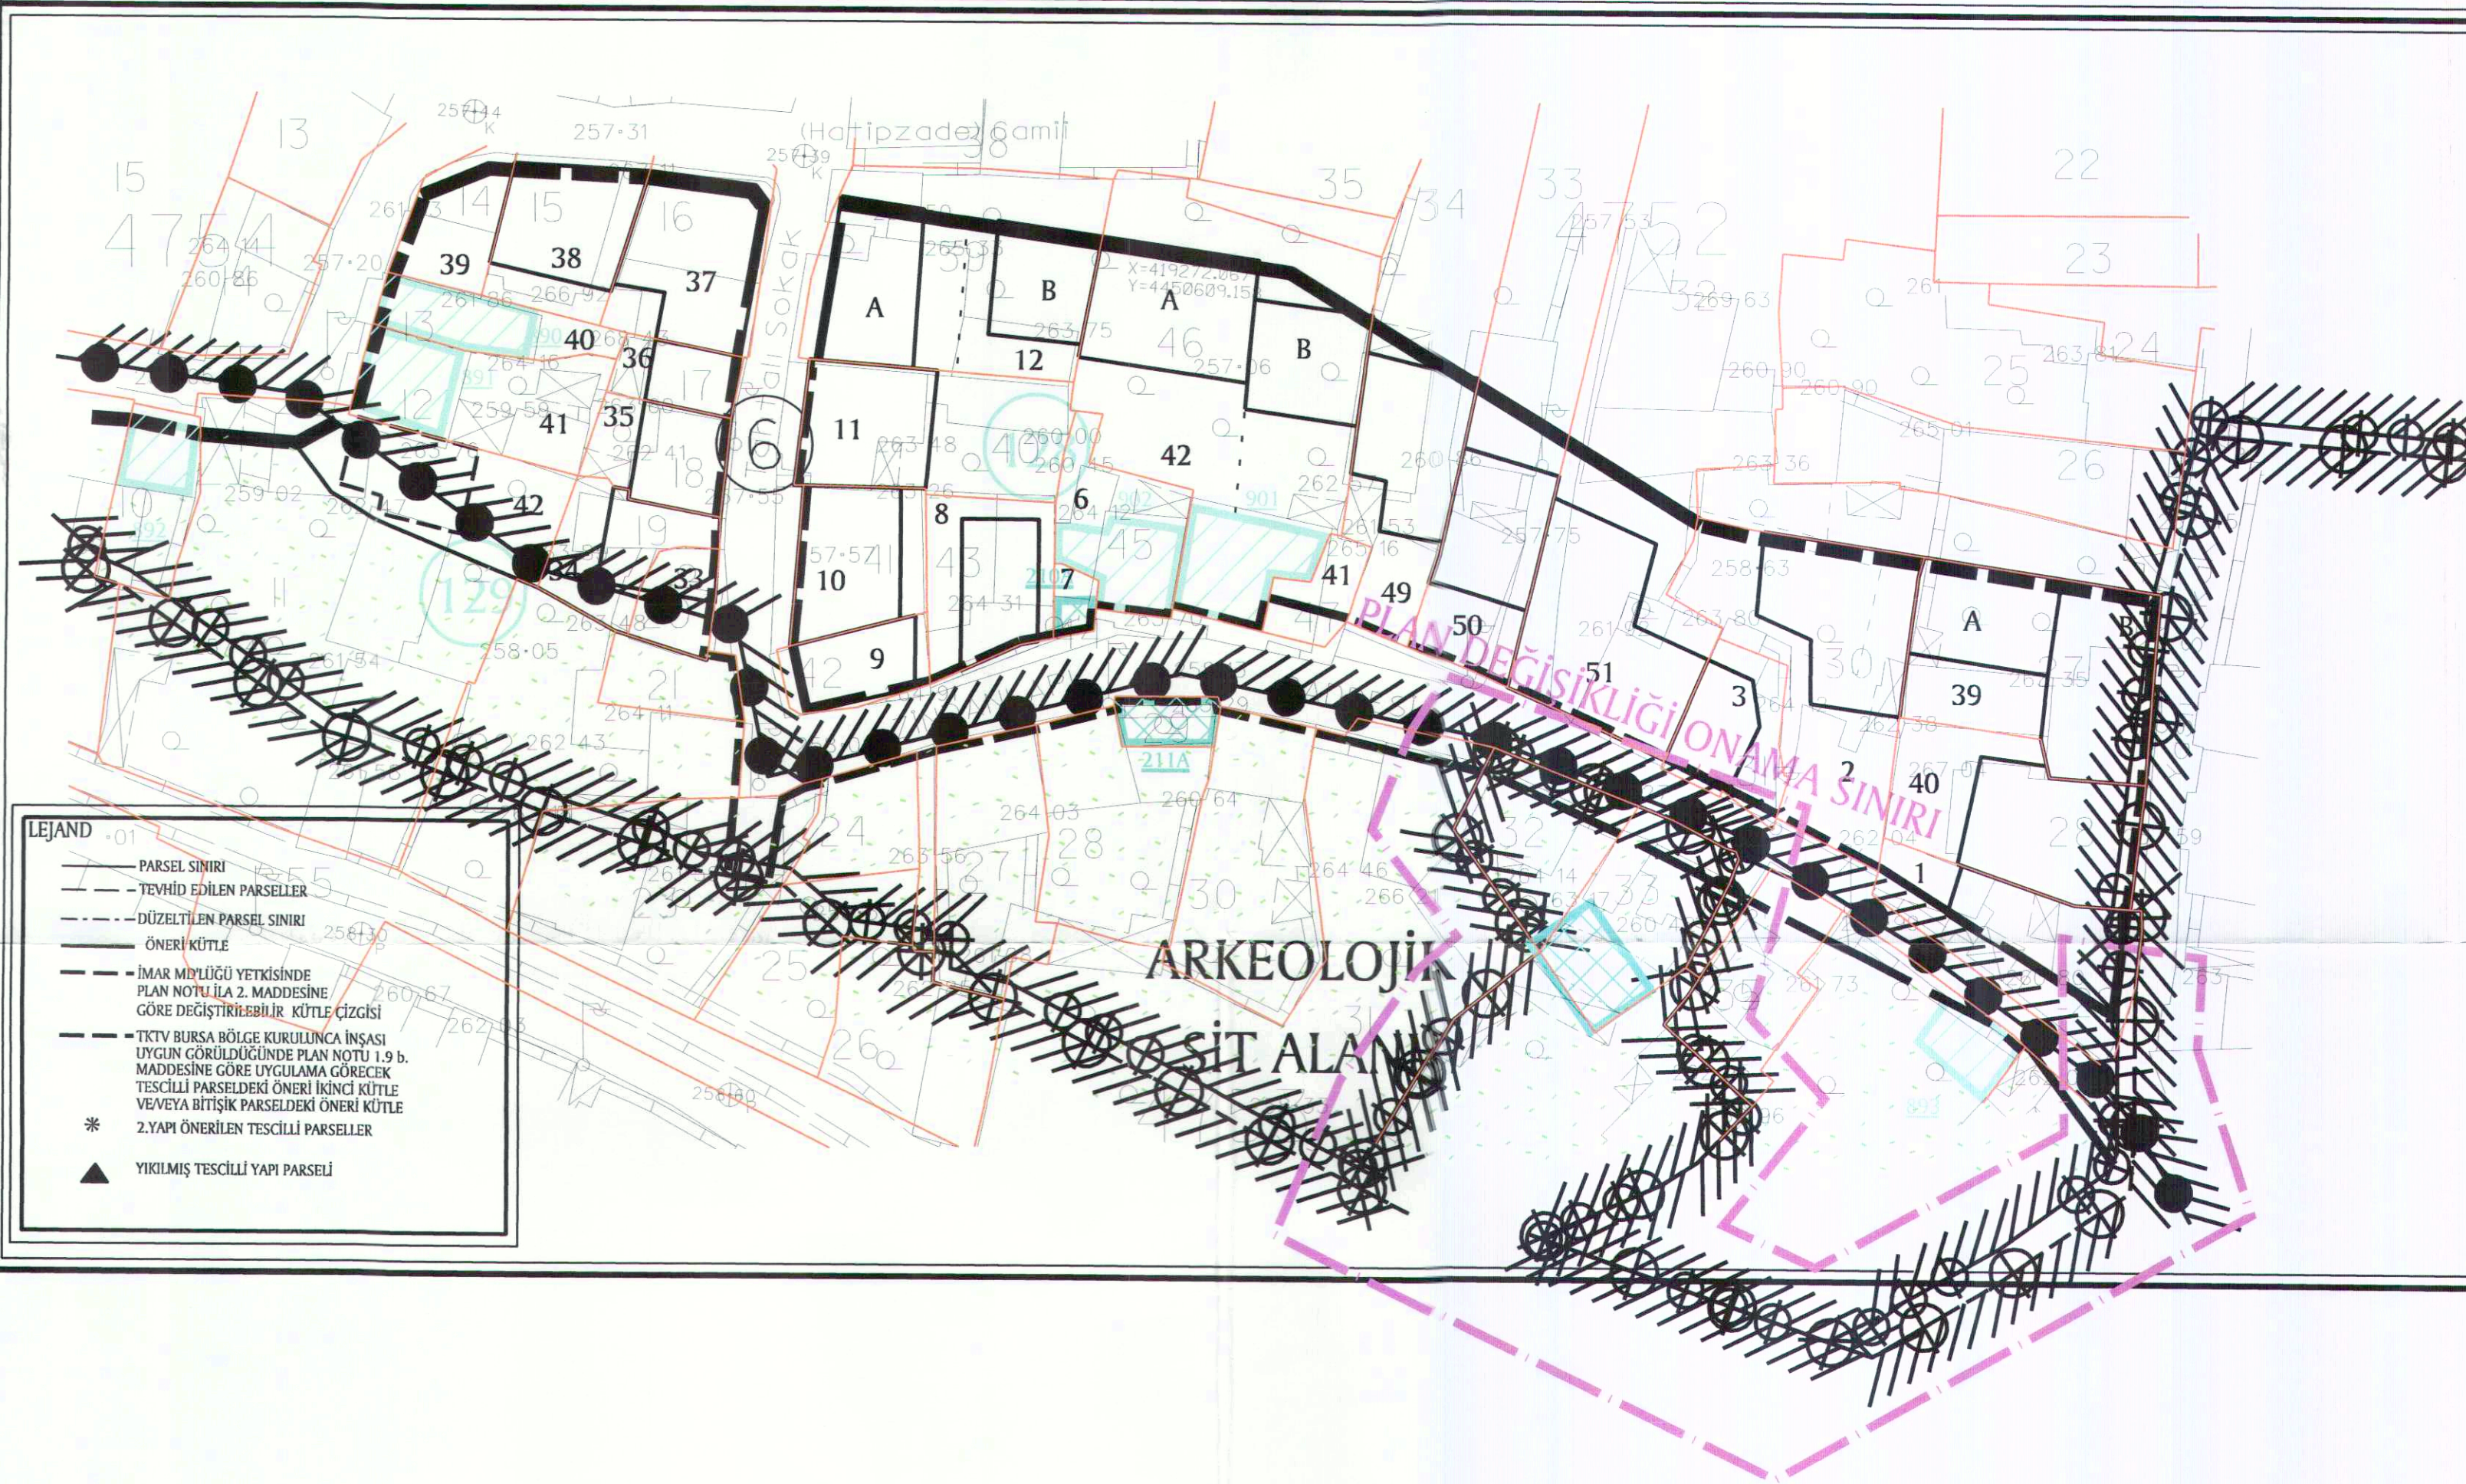

ADA NO	PARSEL NO YENİ	PARSEL NO ESKİ	İNŞ.TABAN ALANI (M2)	KAT ADEDİ	TESCİL KOD NO
E=845 Y=4752	29	1	103.00	3	-
	30	2	155.00	3	-
	31	3	56.00	3	-
	45	6	-	3	902
	44	7	-	-	210A
	43	8	76.00	3	-
	42	9	62.00	3	-
	41	10	111.00	3	-
	40	11	118.00	3	-
	40	9	-	3	-
E=847 Y=4753	19	12A	99.00	3	-
	19	12B	83.00	3	-
	27	39A	110.00	3	-
	27	39B	149.00	3	-
	28	40	154.00	3	-
	47-46	41-42	-	2	901
	46	42A	151.00	3	-
	46	42B	96.00	3	-
	34	49	118.00	3	-
	33	50	100.00	3	-
E=847 Y=4753	32	51	214.00	3	-
	20-19	33-34	75.00	3	-
	18	35	67.00	3	-
	17	36	42.00	3	-
	16	37	146.00	3	-
	15	38	110.00	3	-
	14	39	-	2	890
	13	40	-	2	890
	12	41	-	2	891
	11	42	76.00	2	-