


BURSA İLİ OSMANGAZI İLÇESİ
PANAYIR MAHALLESİ 5949 ADA 10 PARSELE İLİŞKİN
1/1000 ÖLÇEKLİ YALOVA YOLU UYGULAMA İMAR PLANI
PLAN DEĞİŞİKLİĞİ

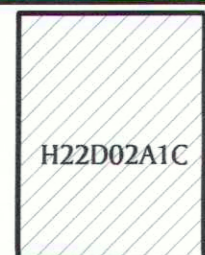

ÖLÇEK: 1/1000

Dr.MURAT ÖZYABA
Y. Genel Müd. - Sit Kurulum Planlama
Oda Sic. No: 111857
Mudanya VD.899.121.9983

TRENETA TURİZM PLANLAMA A.Ş.
Bardemli Mahallesi 26.Sokak No 6/1
Tel:0332 584 55 45 Mudanya /BURSA
Ozyaba@gmail.com - Tic.Sic.No:111857
Mudanya VD.899 121 9983

Zeynep KURT

Kathibe Üye

Hakan KÖPRÜOĞULLARI

Kathibe Üye

Plan İşlem Numarası:
UIP-16.07.2022


Osmanlı Belediyesi Meclisi'nin 09.02.2022 tarih ve 119 sayılı kararı ile uygun görülmüştür.

Mustafa DÜNDAR
Osmanlı Belediye Başkanı


Bursa Büyükşehir Belediye Meclisi'nin tarih ve sayılı kararı ile onaylanmıştır.

Bursa Büyükşehir Belediye Başkanı

LEJANT

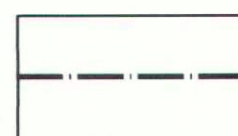


PLAN DEĞİŞİKLİĞİ ONAMA SINIRI

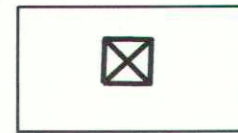

PILON YERİ



ÖLÇEK: 1/1000

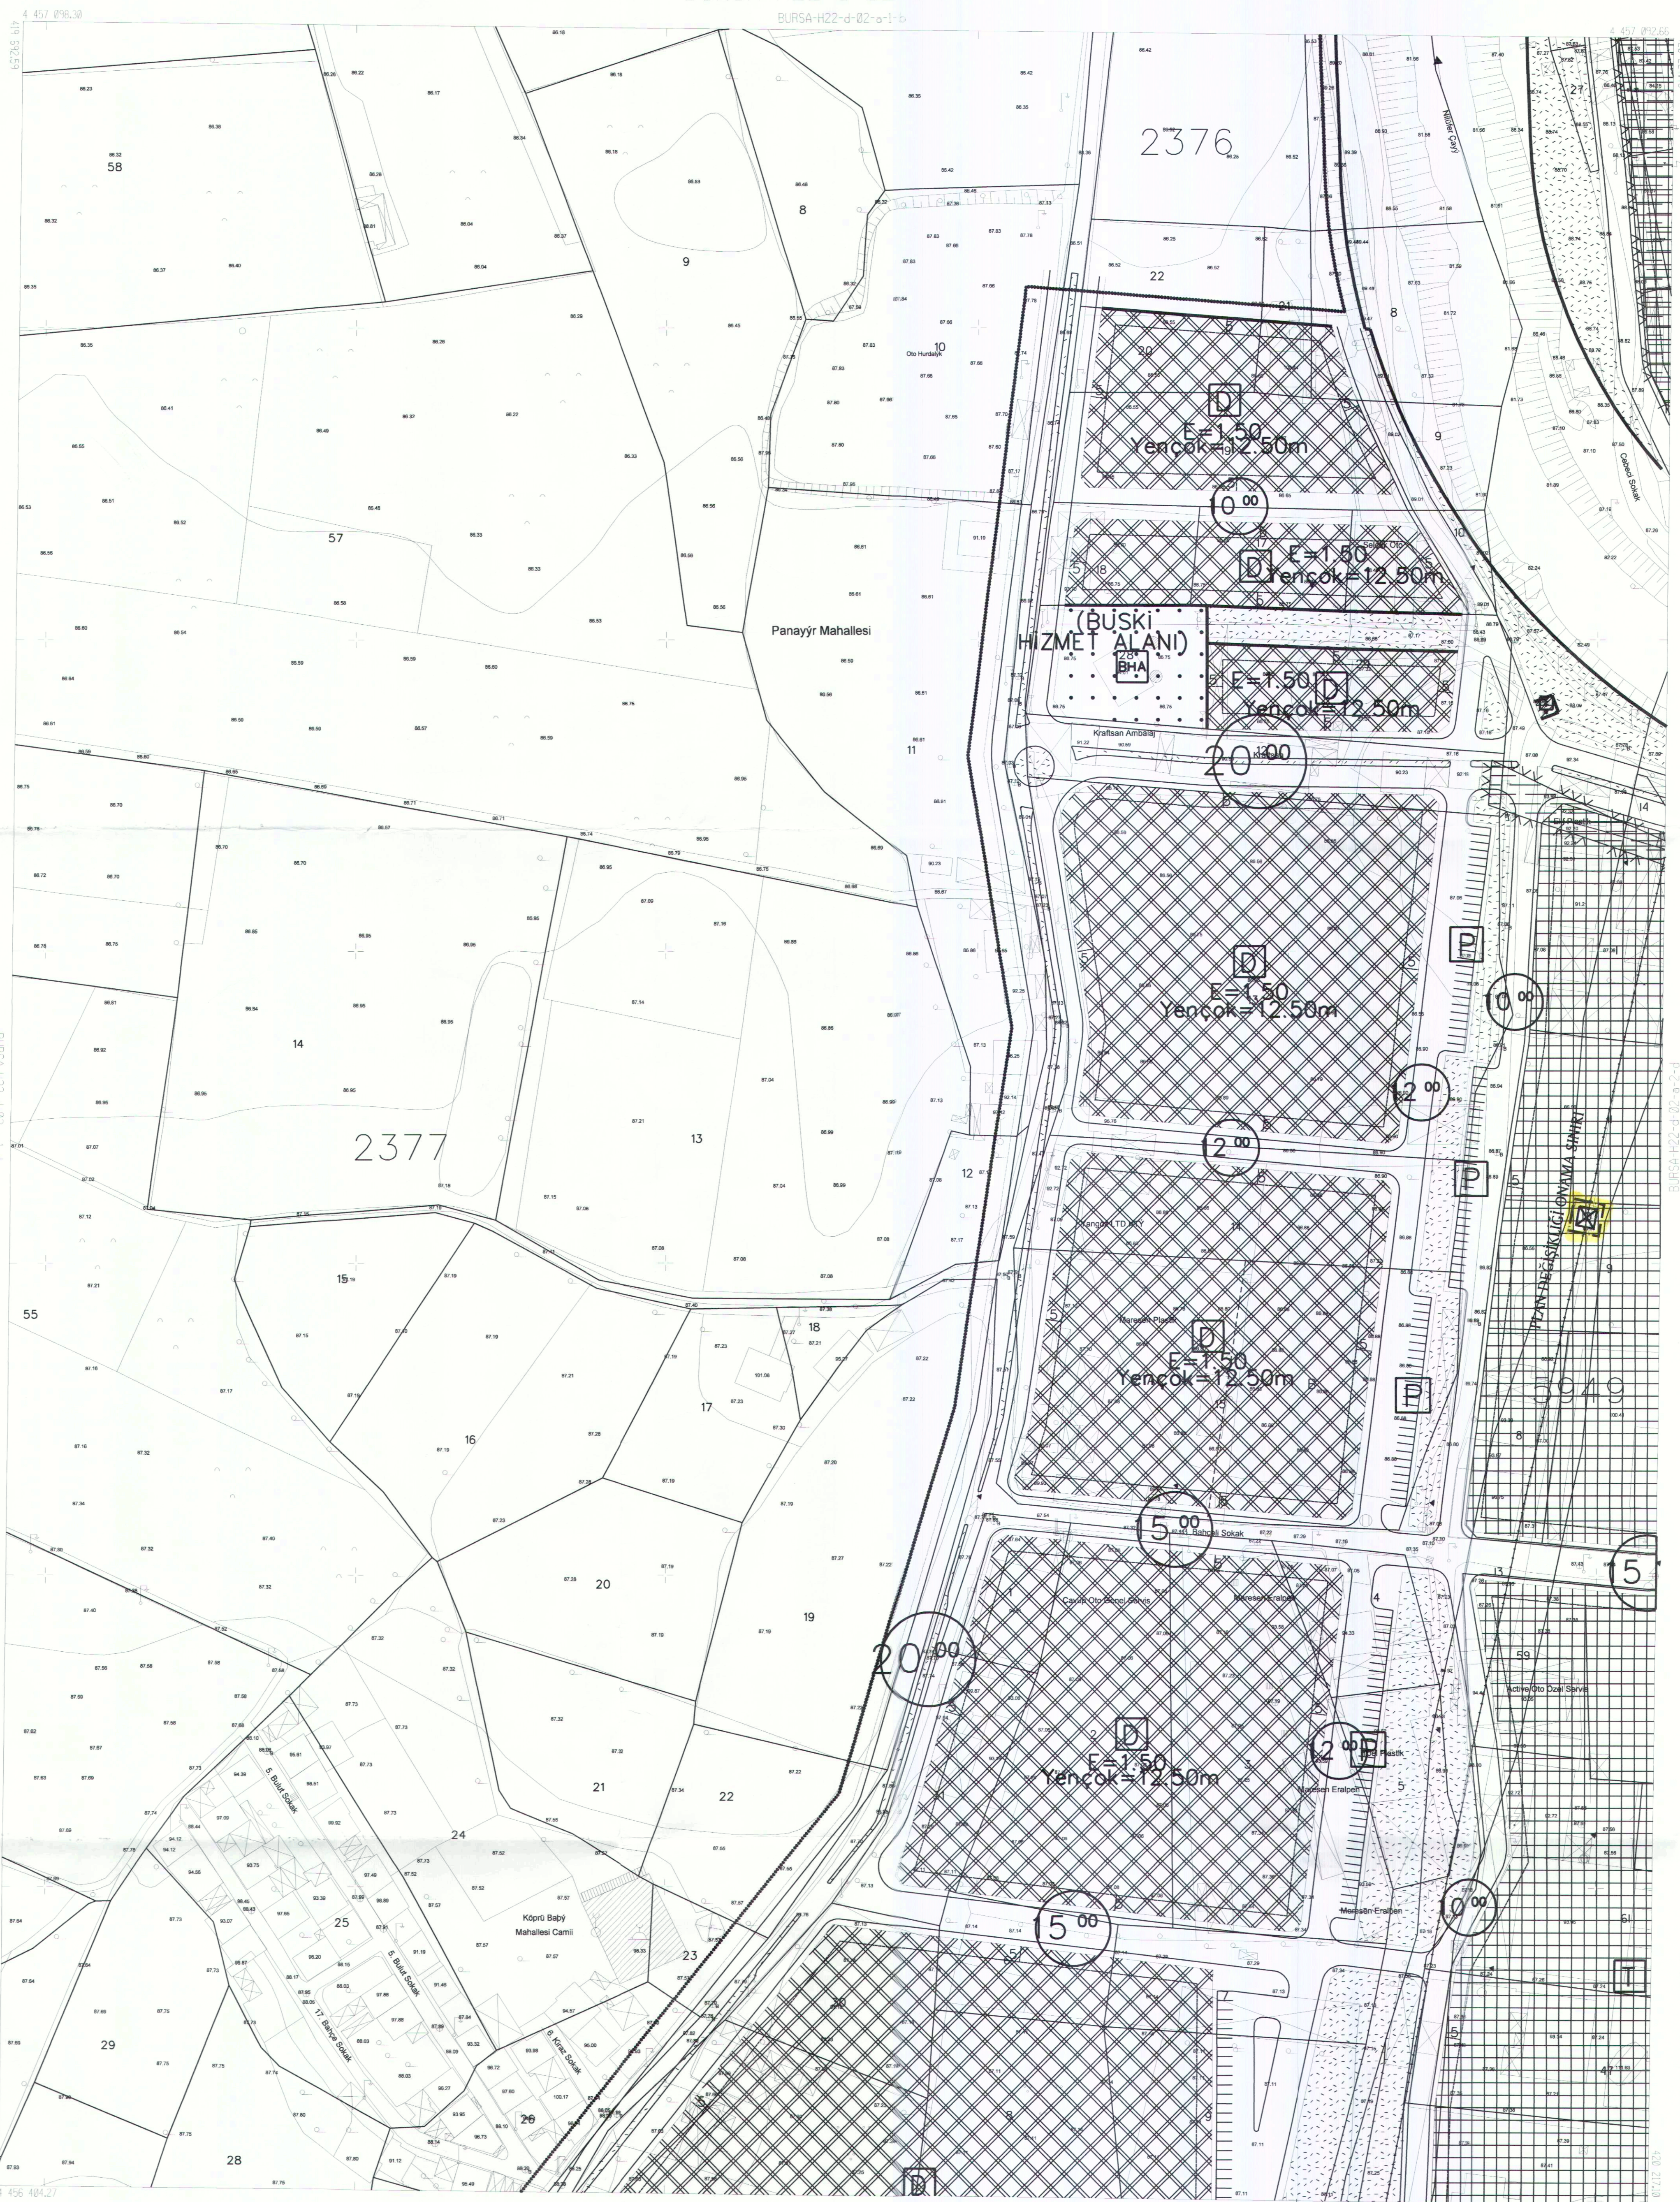

BURSA-H22-d-02-a-1-c



1:1000 ölçekli Harita ve Harita Bilgileri Kütüphanesi'ne uygun olarak Fotogrametrik yöntemle yapılmıştır.
Harita ve Harita Bilgileri Kütüphanesi'ne uygun olarak Fotogrametrik yöntemle yapılmıştır.

Yapılan ölçüm işlemleri, koordinat sistemi, yükseklik sistemi, ölçüm parametreleri kullanılarak ve ölçüm verileri, Fotoğrafik Harita Bilgileri Kütüphanesi'ne uygun olarak Fotogrametrik yöntemle yapılmıştır.
Geri dönüş:

1:1000 ölçekli Harita ve Harita Bilgileri Kütüphanesi'ne uygun olarak Fotogrametrik yöntemle yapılmıştır.
Harita ve Harita Bilgileri Kütüphanesi'ne uygun olarak Fotogrametrik yöntemle yapılmıştır.

Yazılan: E-ARMA

1:1000

KONTROL

Murat SANDIK

Kontrol: M.K.

HECELEME

Murat KARRADALI

Harita ve Kalem: B.M.S.Y.

Mahmut Sait AYK

BGSK Genel Md.

ALINIR: AKIŞ

Osmanlı Belediye Başkanı