


BURSA İLİ, OSMANGAZİ İLÇESİ, ALAŞAR MAHALLESİ 1/1000 ÖLÇEKLİ YALOVA YOLU UYGULAMA İMAR PLANI 4459 ADA 43 NOLU PARSELİN GÜNEYİNDEKİ ALANA AİT 1/1000 ÖLÇEKLİ UYGULAMA İMAR PLANI DEĞİŞİKLİĞİ	
H22A22A4A ÖLÇEK: 1/1000	
Gülşay BOZKURU KENTSEL PLANLAMA	
Hakan KÖPRÜLÜOĞULARI Katip Üye	Zeynep KURT Katip Üye
Plan İşlem Numarası UİP- 16381198	Mustafa DÜNDAR Osmangazi Belediye Başkanı
Osmangazi Belediye Meclisi'nin 09/02/2022 tarih ve 116 sayılı kararı ile uygun bulunmuştur.	Alınur AKTAŞ Büyükşehir Belediye Başkanı
Bursa Büyükşehir Belediye Meclisi'nin 11.02.2022 tarih ve 116 sayılı kararı ile onaylanmıştır.	


GÖSTERİM

PLAN DEĞİŞİKLİĞİ
ONAMA SINIRI

TRAFO ALANI

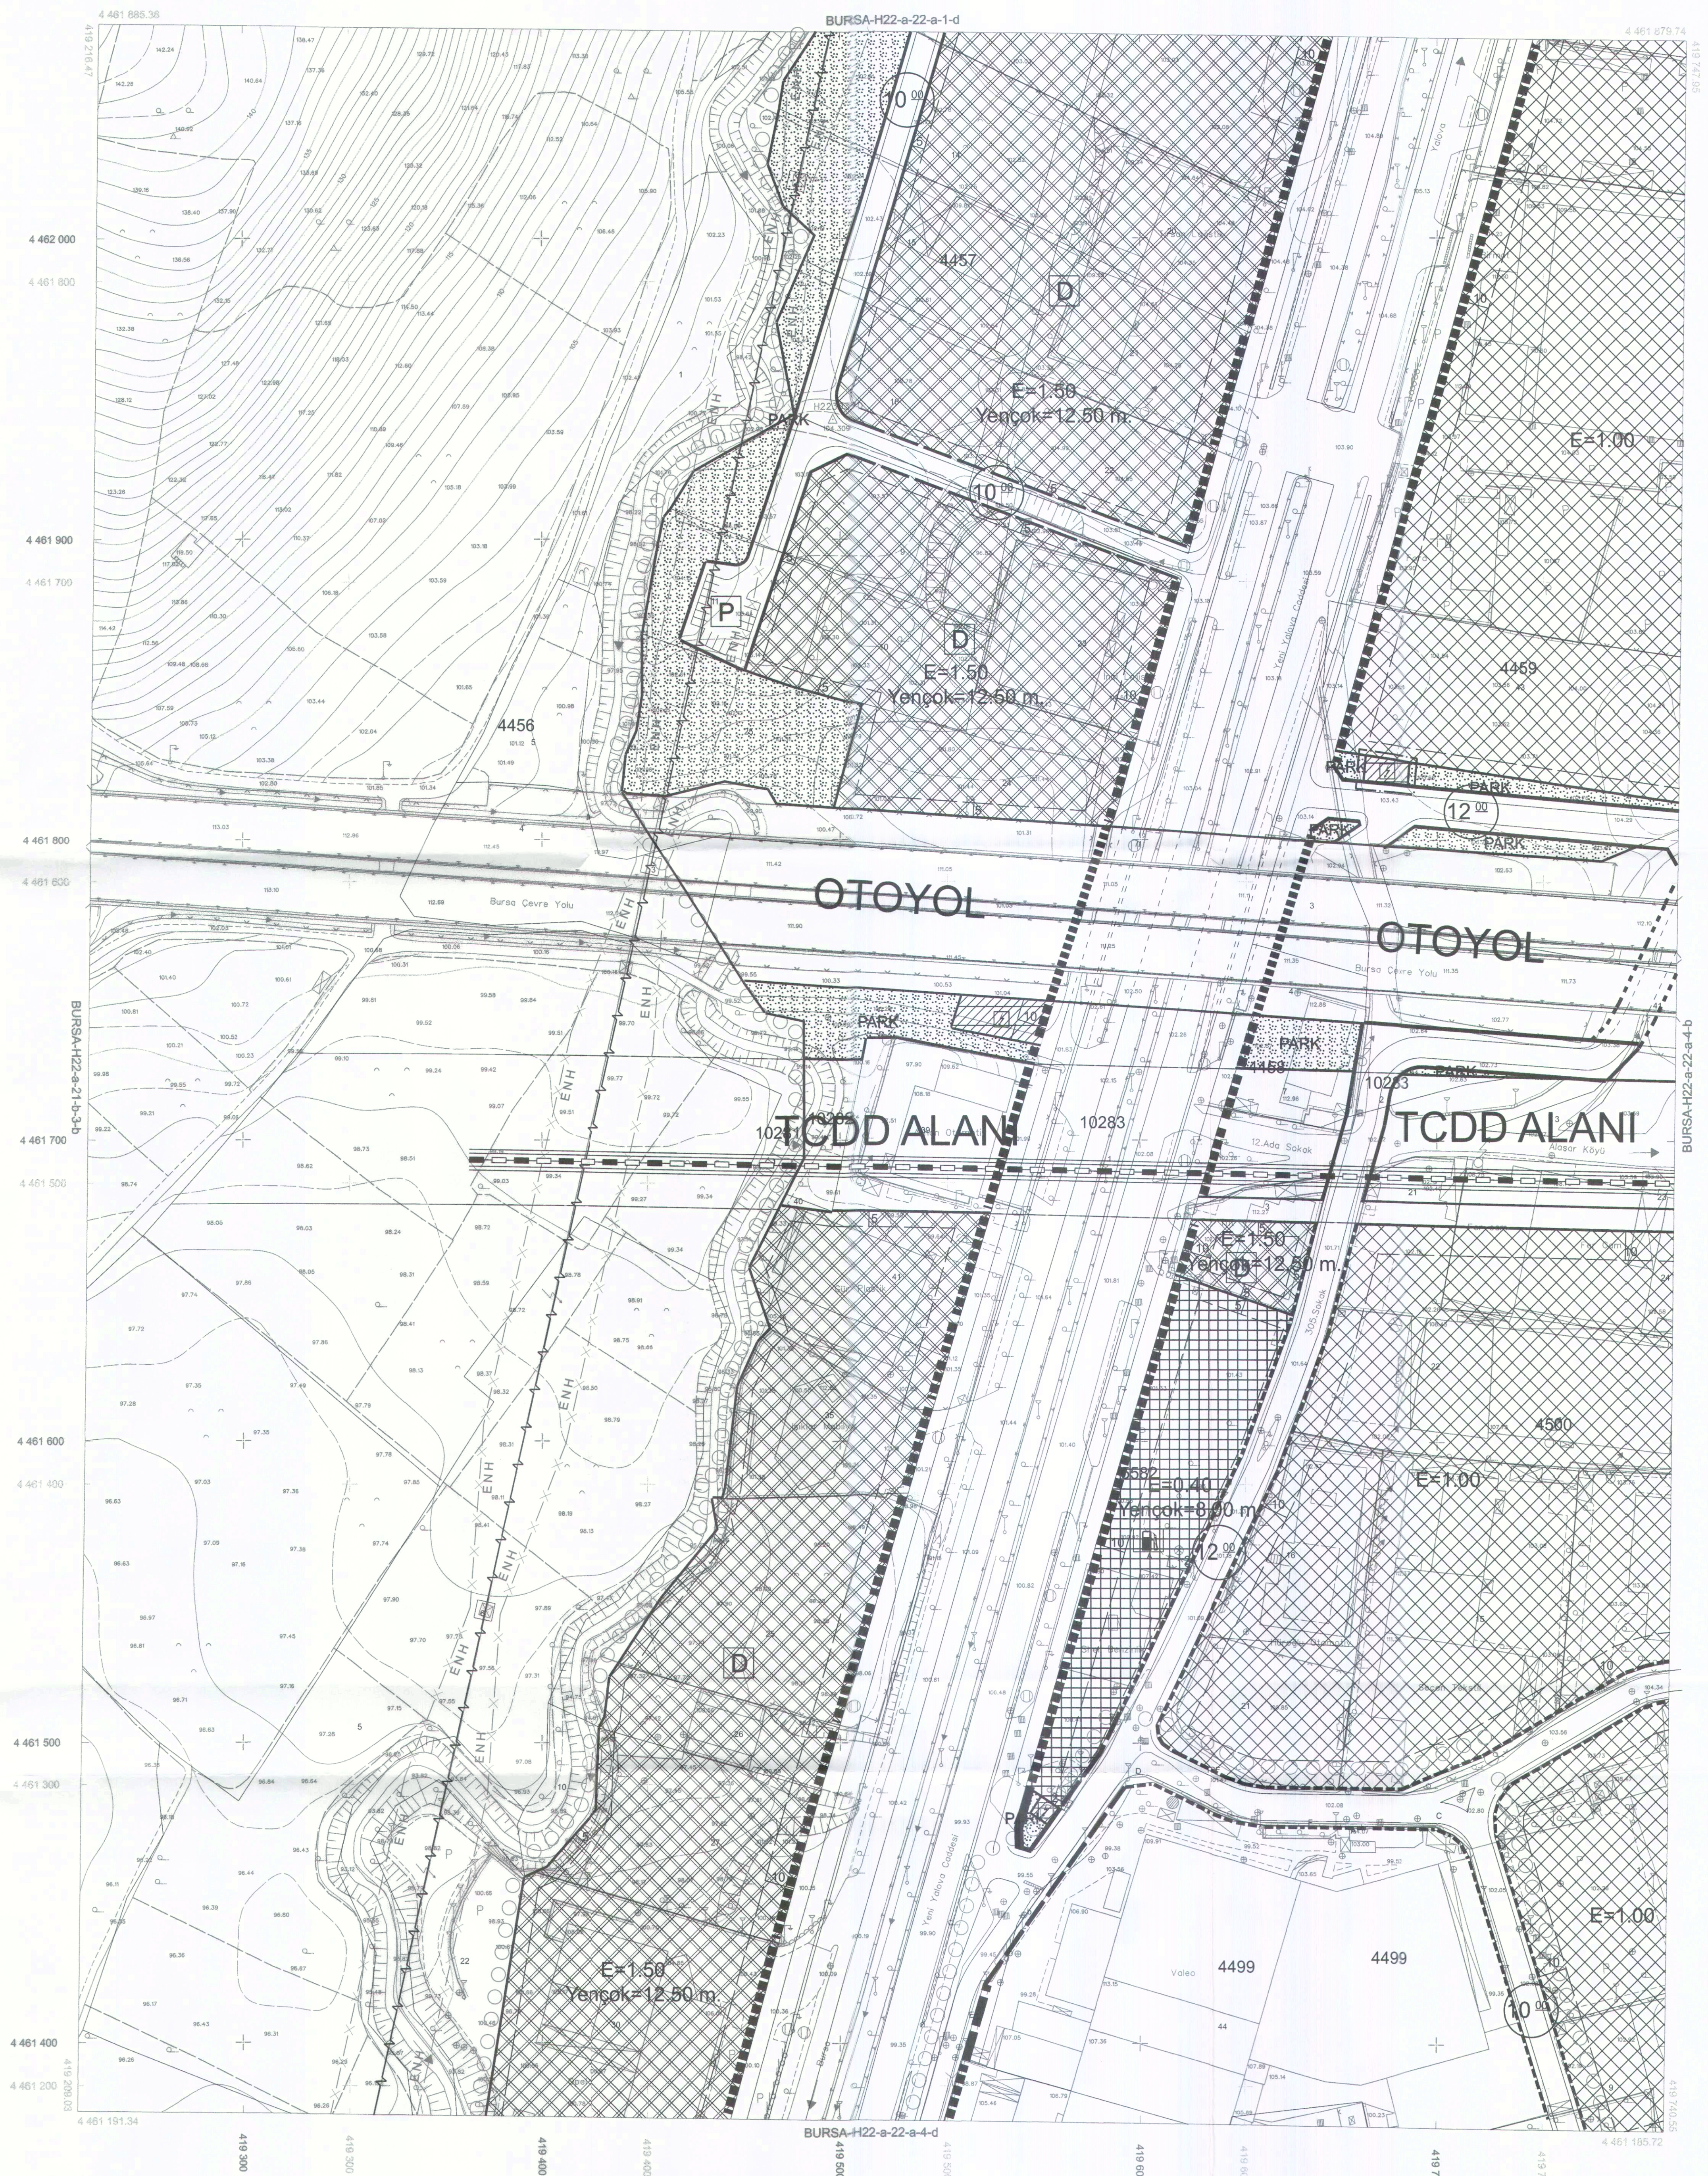

BURSA-H22-a-22-a

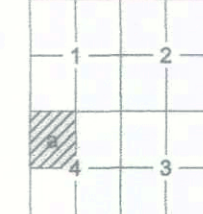

. Temmuz 2009 tarihli 10 cm yer ölçeğinde aralıklı sayısal
kamera görüntülerinden üretilmiştir.
. Eş Yükselik eğrileri aralı 1 m.'dir.
. Yapılar şağık çizimleri ile gösterilmiştir.
. ITRF96 Koordinat sisteminde 2005.0 Epoğunda üretilmiştir.

DÖNÜŞÜM:

ED-50' den ITRF 96' ya Dönüşüm için:
XITRF= tx + a Xed50 + b Yed50
YITRF= ty + a Yed50 + b Xed50
a= 0.999934964
b= 0.00000151151
tx= -156.13668330282
ty= -39.531199983641

ITRF 96' dan ED-50' ye Dönüşüm için:
XED= tx + a Xitr + b Yitr
YED= ty + a Yitr + b Xitr
a= 1.00006503614
b= -0.00000151151
tx= 156.13668330282
ty= 39.531199983641

YÖKLENİCİ FİRMA
Mesicoglu Müh. Müh. A.Ş.

Hasan YAHİ ARKAYIN
Proje Müdürü

KONTROL

Prof. Dr. Şenol KUŞCU
Müavir-ZKÜ Mh. Fak.
Murti SANCAR
Kontrol Mh.
Munir KARAOĞLU
Harita Kam. Şb. Md.

İNCELEME

Mehmet Sait AYIK
Emlak-İstimlak Daire Başkanı
İsmail Hakkı ÇETİNAVCI
BÜSKİ Genel Müdürü



Recep ALİTEPE
Büyükşehir Belediye Başkanı

Bakanlık arası 15 Temmuz 2005 tarihli "Büyük Ölçekli Harita ve Harita Bilgileri Üretim Yönetmeliği" ne uygun olarak fotogrametrik yöntemle üretilen bu haritanın yapımında :

1:1000