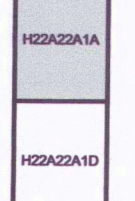
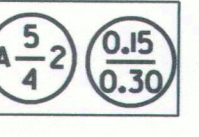


BURSA İLİ, OSMANGAZİ İLÇESİ, OVAAKÇA MAHALLESİ, 7389 ADA, 3 PARSELE İLİŞKİN 1/1000 ÖLÇEKLİ OVAAKÇA REVİZYON UYGULAMA İMAR PLANI DEĞİŞİKLİĞİ	
 ÖLÇEK: 1/1000	
DEVİNGEN PLANLAMA VE İNŞAAT GAYRİMENKUL DEĞERLEME, SAN. VE TİC. LİD. Şİ. Adana İM. San. Çi. Bulvarı No: 53 A Kat: No: 1001 Tel: 0324 211 14 82 Fax: 211 14 83 Çarşamba BURSA Tel: 0312 440 4002 Bursa No: 028 014 000 0011 ULUDAĞ Y.D. 256 804 1455	
Katip Üye HAKAN KÖRKMİ DOĞULLARI	Katip Üye Aytegin SEYRAN
Plan İşlem Numarası UIP-16024544 Osmangazi Belediye Meclisi'nin 05/10/2022 tarih ve 604 sayılı kararı ile uygun bulunmuştur.	Hasan Hüseyin ERDÖNMEZ Osmangazi Belediye Başkanı Vekili
Bursa Büyükşehir Belediye Meclisi'nin 13.11.2022 tarih ve 1497 sayılı kararı ile onaylanmıştır.	Altınur AKTAŞ Büyükşehir Belediye Başkanı

LEJAND

----- PLAN DEĞİŞİKLİĞİ ONAMA SINIRI

 KONUT ALANI


 PARK ALANI

KUZEY

ÖLÇEK 1/1000

PLAN NOTLARI

1. İHDAS EDİLECEK ALANLAR İLE TERK EDİLECEK ALANLAR
KIYMET TAKDİRİ YAPILARAK TAKAS EDİLECEKTİR.

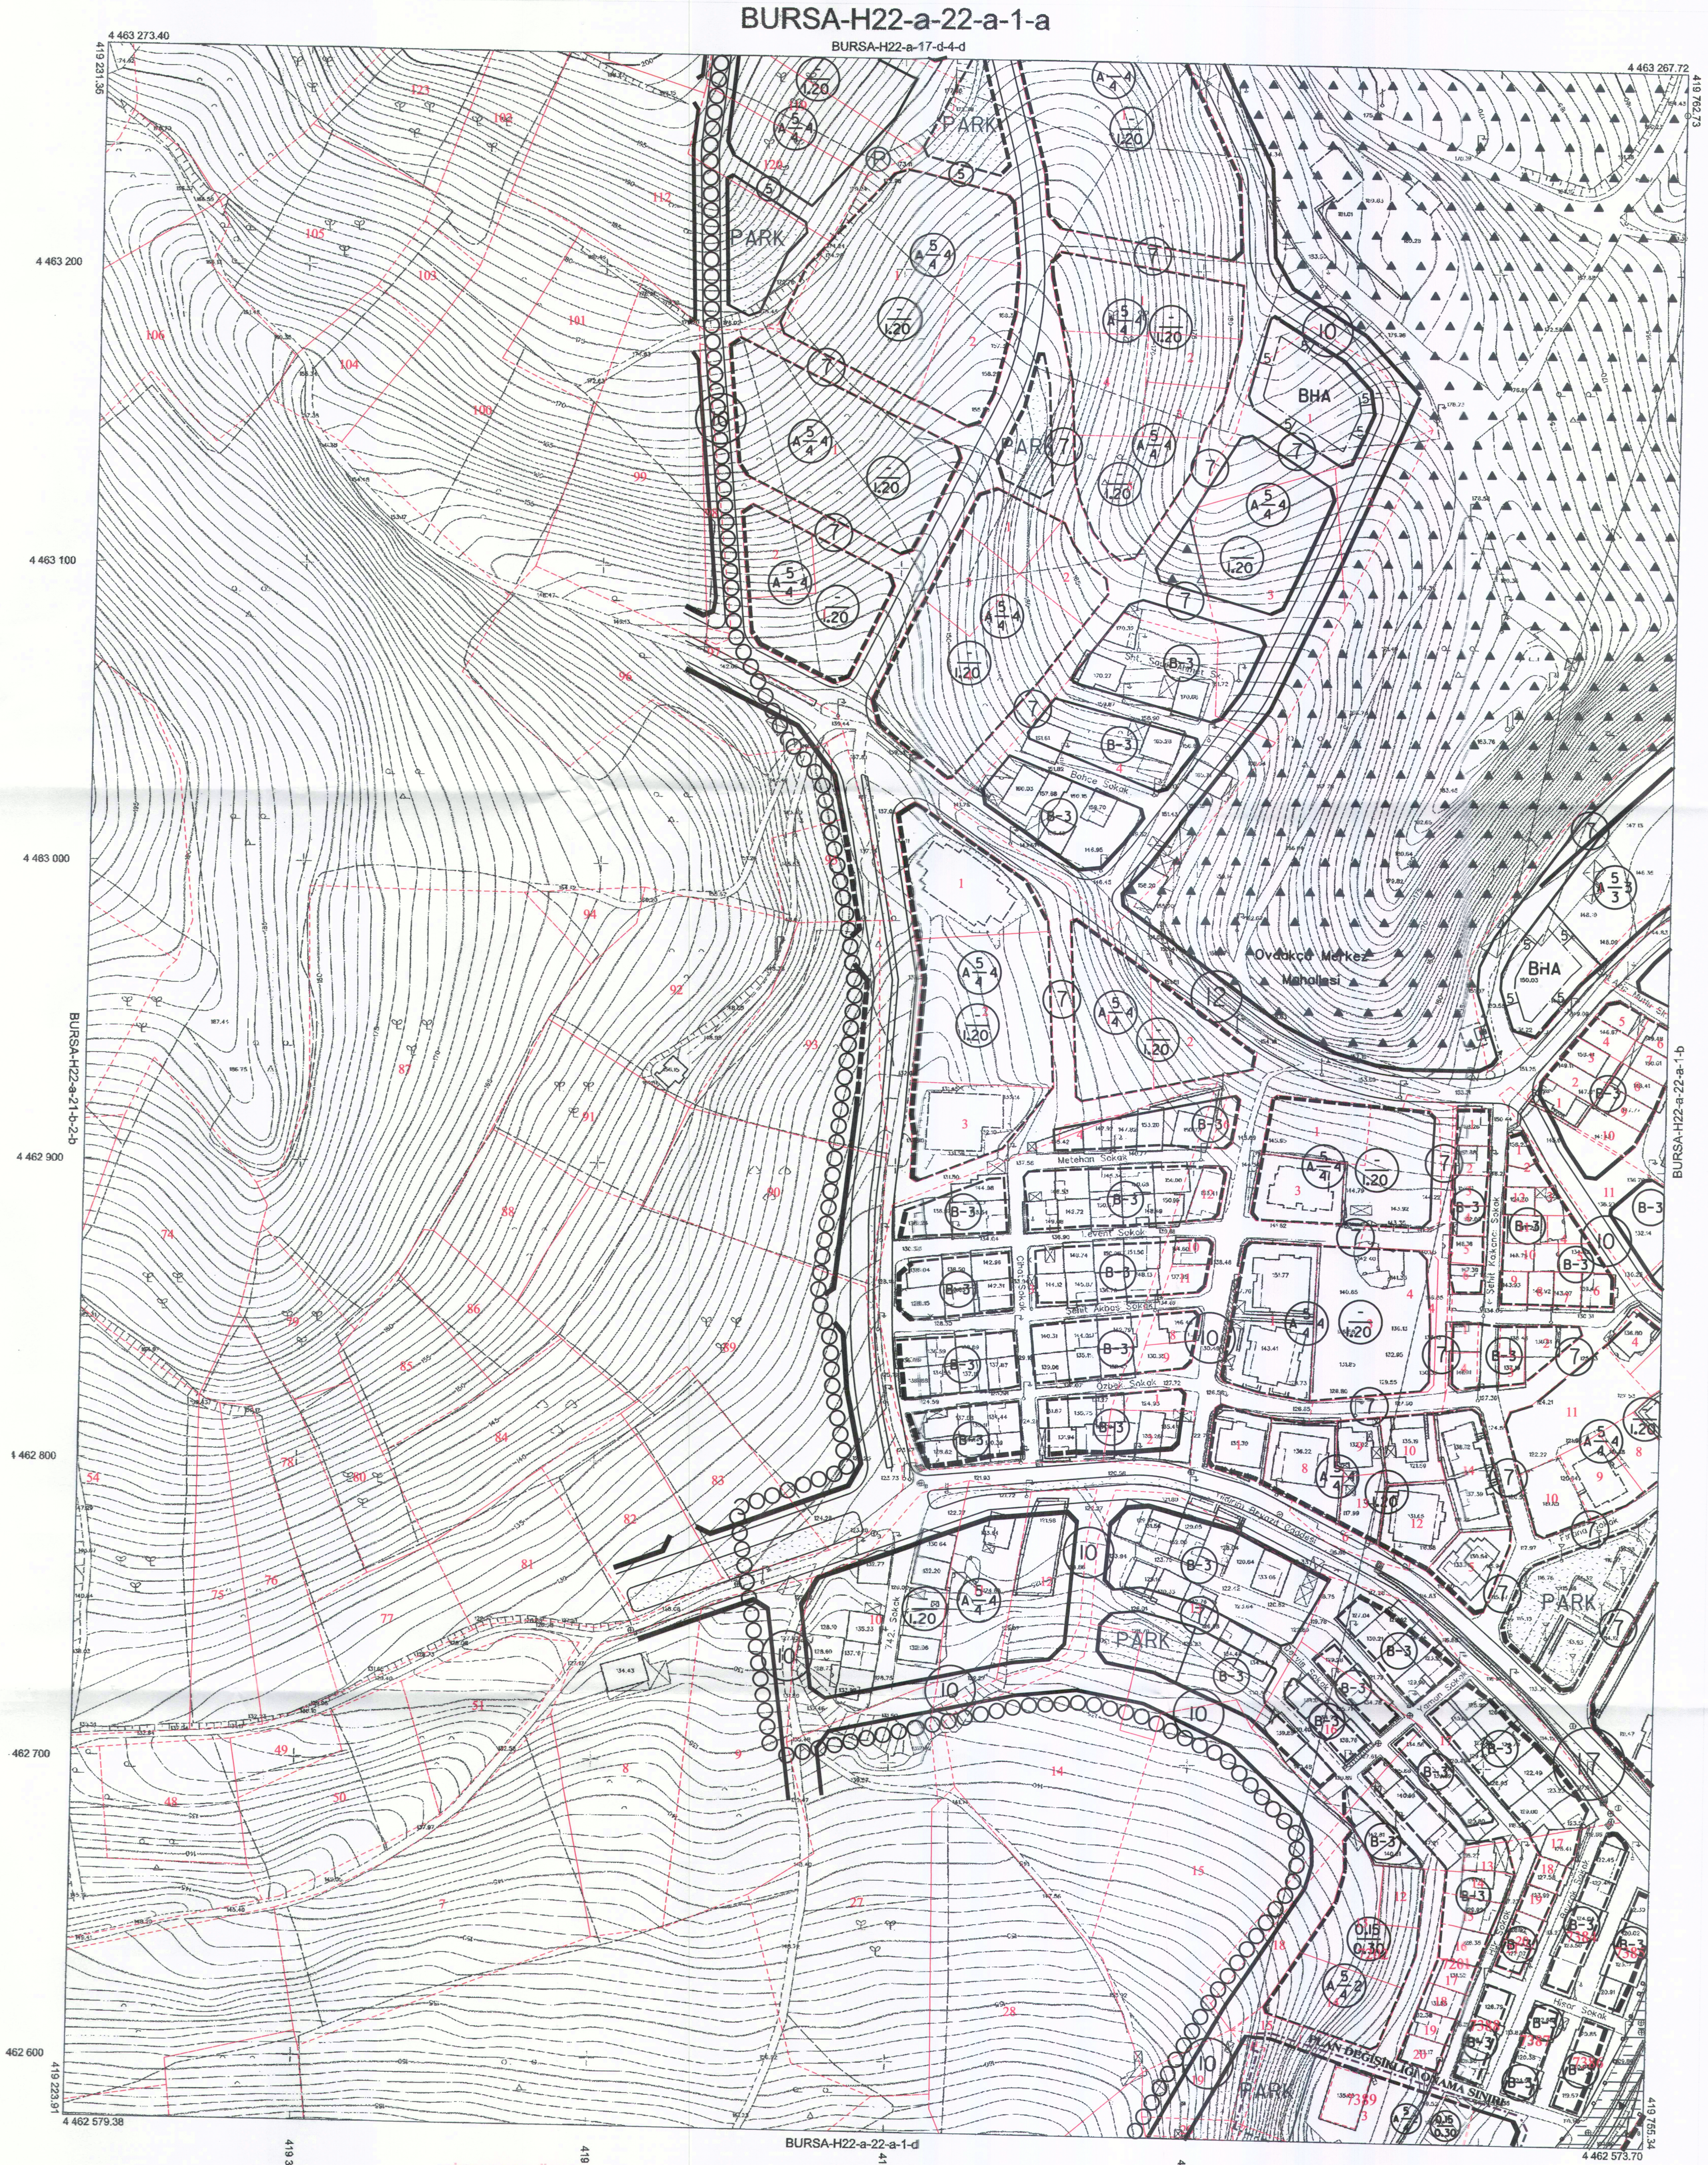

BURSA-H22-a-22-a-1-a

BURSA-H22-a-22-a-1-d

HİZMETE ÖZE
06/12/2021 TARİHİNDE DEVİNGEN PLANLAMA'YA VERİLMİŞTİR.
ÇOĞALTILAMAZ, KOPYALANAMAZ VE ÜÇÜNCÜ KİŞİLERE VERİLEMEZ.
BURSA GENEL MÜDÜRLÜĞÜ

1:1000

"Büyük Ölçekli Harita ve Harita Bilgileri Üretim Yönetmeliği" ne uygun olarak fotogrametrik yöntemle üretilen bu haritanın yapımında:

YÜKLENİCİ FIRMA
Mecidiyeköy Mh. Mh. A.Ş.
Fotomap Harita Dan. A.Ş.

AYHAN PARLAK MÜHÜR
Proje Müdürü

KONTROL
Sibel AKKAR
Kontrol Müh.

İNCELEME
Mehmet Sait AYIK
Emlak ve İstimlak Daire Başkanı

BURSA GENEL MÜDÜRLÜĞÜ

Altınur AKTAŞ
Büyükşehir Belediye Başkanı