



BURSA İLİ, OSMANGAZİ İLÇESİ, OVAAKÇA MAHALLESİ, 7389 ADA, 3 PARSELE İLİŞKİN 1/1000 ÖLÇEKLİ OVAAKÇA REVİZYON UYGULAMA İMAR PLANI DEĞİŞİKLİĞİ	
ÖLÇEK: 1/1000	
DEVİNGEN MİMARLIK, MÜHÜRLEME, İNŞAAT VE İNŞAAT LİSANS NO: 11070, BURSA İLİ, OSMANGAZİ İLÇESİ, OVAAKÇA MAHALLESİ, 7389 ADA, 3 PARSELE İLİŞKİN 1/1000 ÖLÇEKLİ OVAAKÇA REVİZYON UYGULAMA İMAR PLANI DEĞİŞİKLİĞİ Hasan Hüseyin ERDÖNMEZ Osmanlı Devleti Dipl. No: 11070 Osmanlı Devleti	
Plan İşlem Numarası ULP-1602454 Osmanlı Devleti Meclisi'nin 05/10/2022 tarih ve 604 sayılı karar ile uygun bulunmuştur.	Katıp Üye Aysenül SEYRAN
Bursa Büyükşehir Belediye Meclisi'nin 05/10/2022 tarih ve 604 sayılı karar ile onaylanmıştır.	Hasan Hüseyin ERDÖNMEZ Osmanlı Devleti Başkanı Vekili

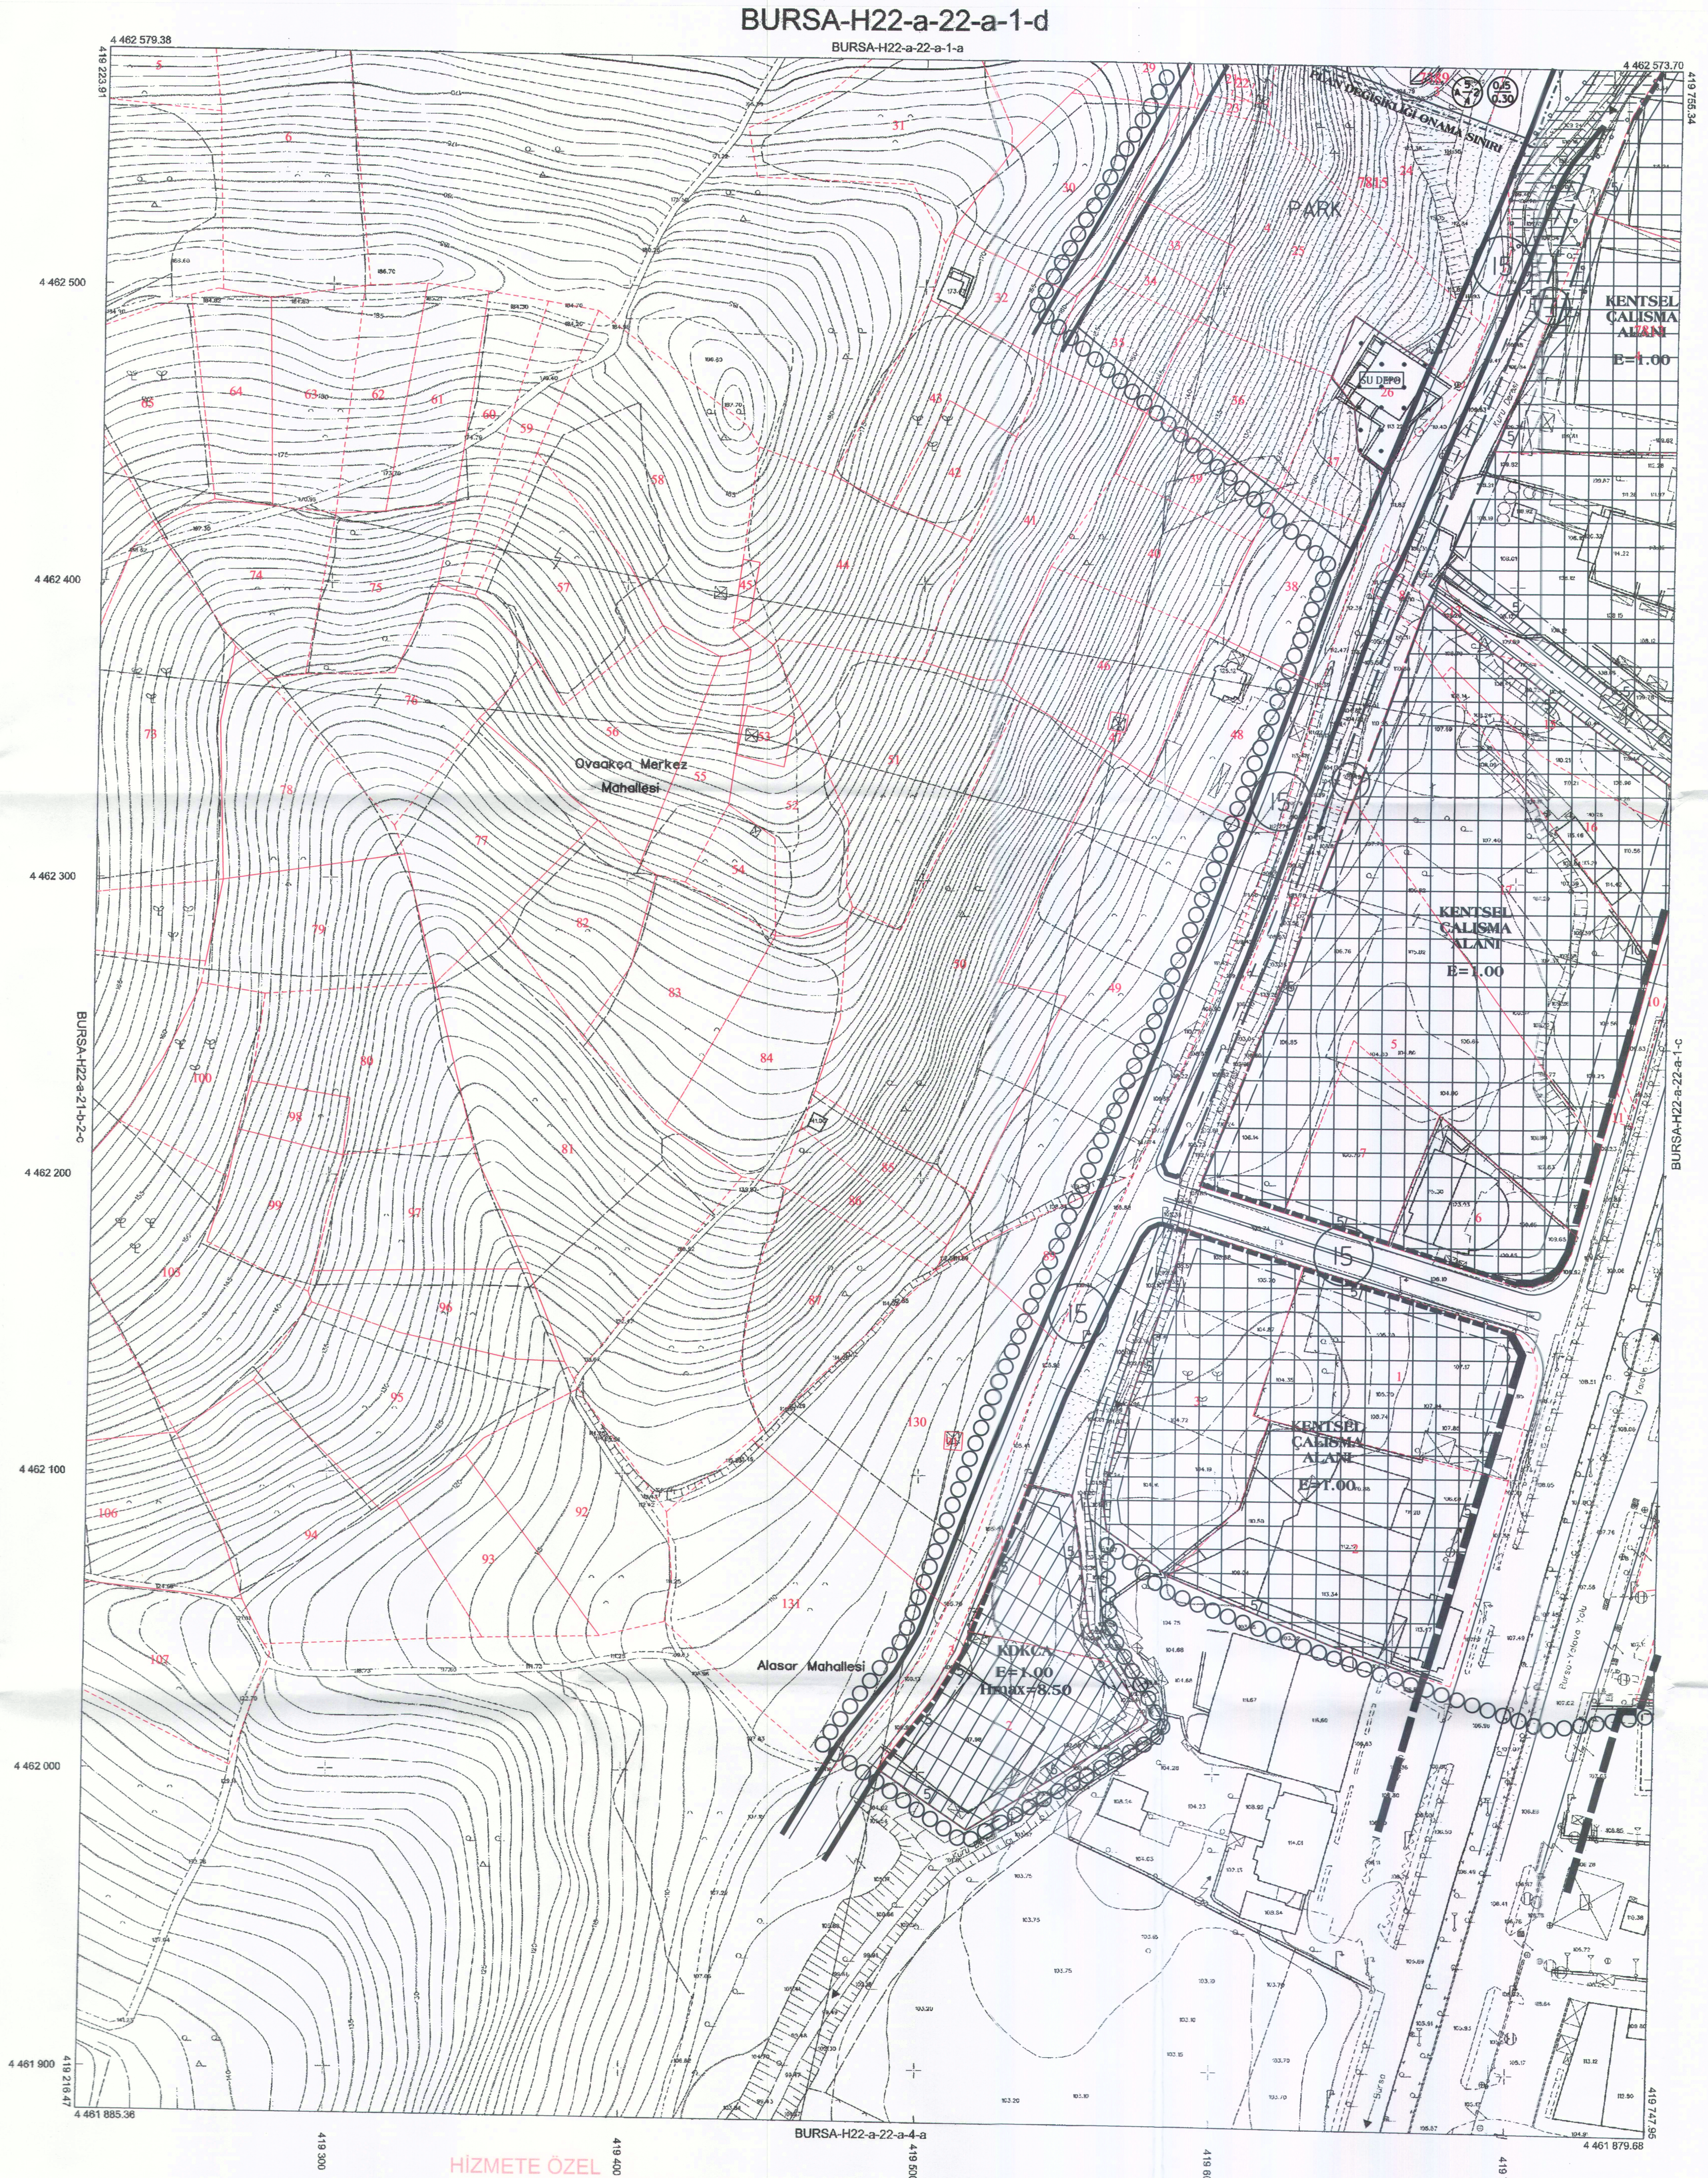

BURSA-H22-a-22-a-1-d

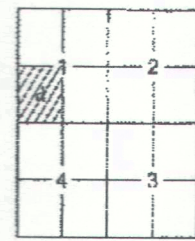

Pafta bölünmesi, en son güncellenen TITFGA ya bağlı 2005.0
aygında, GİSİM ölçeğinde, (Tümce) Mimarlık (TM)
ölçeğinde ve FEP'96 datasında 15 Temmuz 2005 tarih
ve 25876 sayılı Bursa Gazetesi yayımlanarak yürürlüğe giren
Yüksek Ölçekli Harita ve Harita Bilgileri Ölçüm Yönetmeliği
(BOHHBY) göre ölçülen ölçüm, GİSİM ölçümleri ve
ayrıştırma ile kontrol edilmiştir. Bursa İl sınırları içinde
ölçülen Bursa Genel ölçeği ile ölçülen ölçeklerdir.

Paftalar, Eylül 2017 tarihli 10 cm yer imaretleme
arabesi sayılı karara göre, 2018 yılı Ağustos
ayında yapılan bitirilmeye ve Ekim 2018 tarihli kontrol
çalışmalarından geçirilmiştir. İyileştirilmiş, eğilimi 1 m. ile
Yapılabı sayılı çizimleri ile gösterilmiştir.

YÜKLENİCİ FIRMA
Mimarlık Müh. M. A.Ş.
Fotomap Harita Dan. İnş. A.Ş.

Ayhan F. HESCI
Proje Müdürü

KONTROL

Sibel AKKAR
Kontrol Müh.

Murat KARAOĞLU
Harita ve Kam. Şb. Md. V.

İNCELEME

Mehmet Sait AYIK
Emlak ve İstimlak Daire Başkanı

Güngör GÜDÜK
BURSA Genel Md.



Büyükşehir Belediye Başkanı

HİZMETE ÖZEL
06/12/2021 TARİHİNDE DEVİNGEN PLANLAMA YA VERİLMİŞTİR.
ÇOĞALTILAMAZ, KOPYALANAMAZ VE ÜÇÜNCÜ KİŞİLERE VERİLEMEZ.
BÜSKİ GENEL MÜDÜRLÜĞÜ

1:1000

"Büyük Ölçekli Harita ve Harita Bilgileri Ölçüm Yönetmeliği" ne uygun olarak fotogrametrik yöntemle üretilen haritanın yapılmıştır.