BURSA İLİ, OSMANGAZİ İLÇESİ, DEMİRTAŞ BARBAROS MAHALLESİ TARIMSAL NİTELİĞİ KORUNACAK ALANLARDA KALAN MUHTELİF PARSELLERE İLİŞKİN 1/1000 ÖLÇEKLİ DEMİRTAŞ UYGULAMA İMAR PLANI DEĞİŞİKLİĞİ

H22-a-23-a-4-b
H22-a-23-a-4-c
H22-a-23-a-4-d

ÖLÇEK: 1/1000

TRENETA Turizm Planlama A.Ş.
Ş.Hamit Mah. 26 Sk. No:5 Muradiye/BURSA
Tic.Sic.No:111951 / Muradiye VD:859 219 1943
Dr. Murat SEVYALA
İnşaat / Çevre Planlama Kentsel Tasarım
Çağrı Sok. No:10/1 Çiğdem/ANKARA
0312 [illegible] 55 55

Abdullah ÇALI
Katip Üye

Zeynep KURT
Katip Üye

Plan İşlem Numarası
UİP-16771197

Osmangazi Belediye Meclisi'nin 06.07.2022 tarih ve 437 sayılı kararı ile uygun görülmüştür.

Mustafa DÜNDAR
Osmangazi Belediye Başkanı

Bursa Büyükşehir Belediye Meclisi'nin 15.09.2022 tarih ve 1108 sayılı kararı ile onaylanmıştır.

Alinur AKTAŞ
Büyükşehir Belediye Başkanı

LEJAND

PLAN DEĞİŞİKLİĞİ ONAMA SINIRI

KUZEY
GÜNEY
ÖLÇEK 1/1000

PLAN NOTLARI

BURSA-H22-a-23-a-4-b

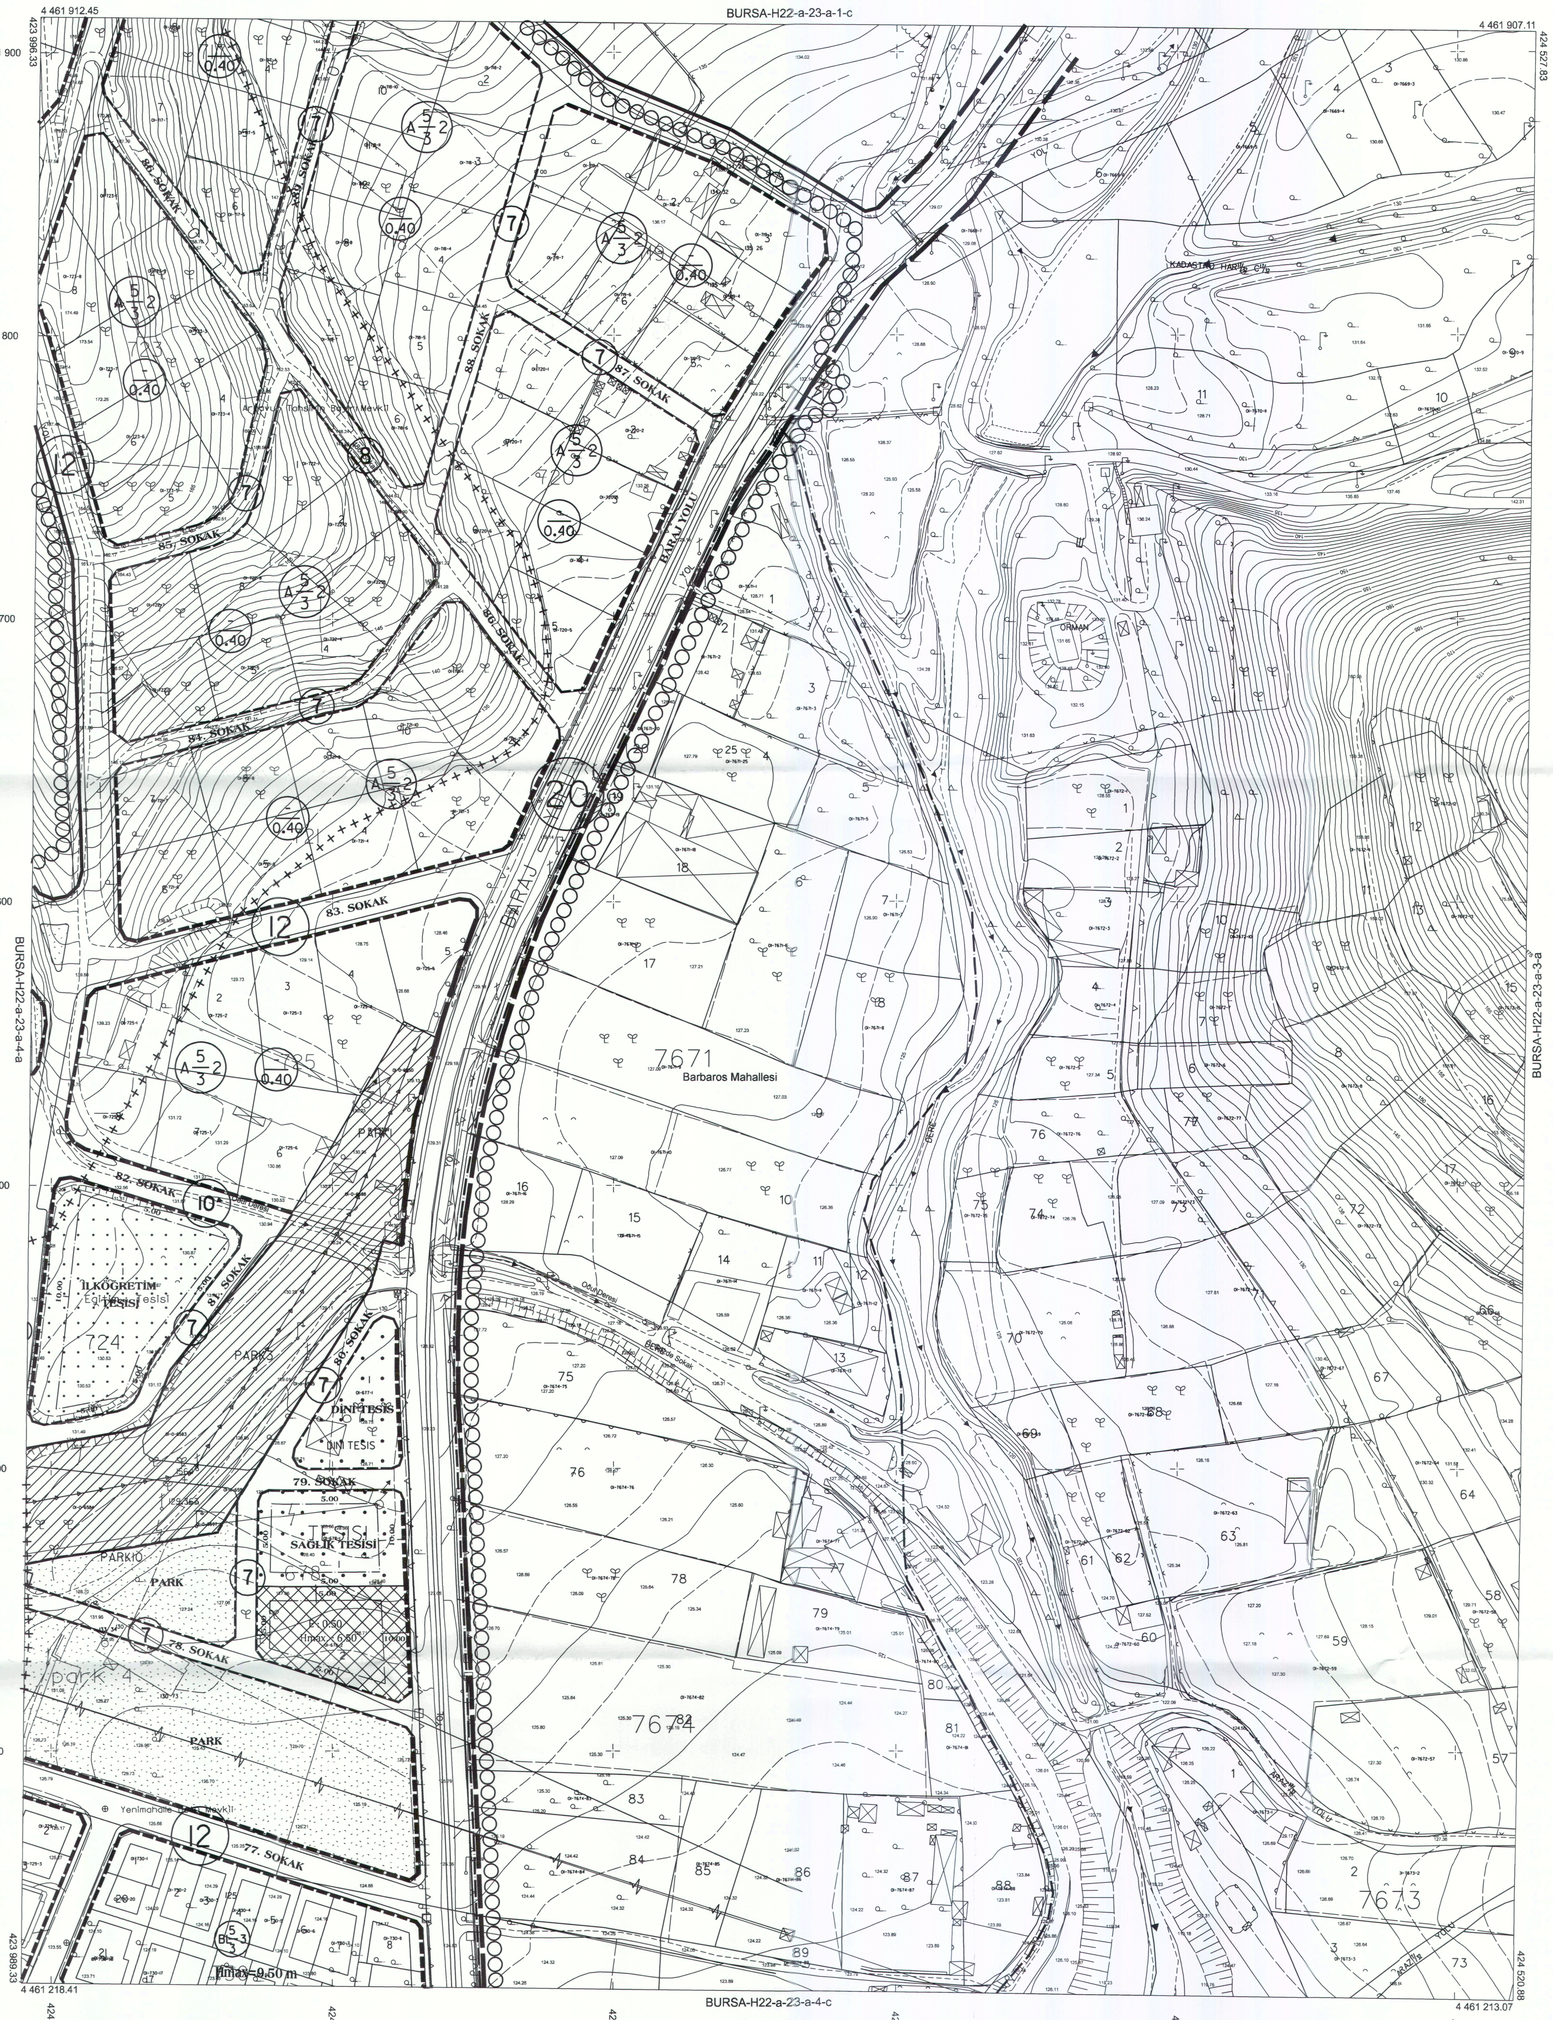

BURSA-H22-a-23-a

. Eylül 2016 tarihli 10 cm yer örnekleme aralıklı sayısal kamera görüntülerinden,2018 yılı Haziran ayında yapılan bütünleme ve Temmuz 2018 yılında yapılan bütünleme tespitlerinden üretilmiştir.

.Eş Yükseklik eğrileri arası 1 m.' dir.

.Yapılar saçak çizgileri ile gösterilmiştir.

.ITRF96 Koordinat sisteminde 2005.0 Epoğunda üretilmiştir,aşağıdaki dönüşüm parametreleri kullanılarak Datum ED50 ye dönüştürülmüştür.

.Pafta bölümlemesi ED50 datumunda düzenlenmiştir.

DÖNÜŞÜM:

ITRF 96' dan ED-50' ye Dönüşüm İçin:
(M5 Projesi Dönüşüm Parametreleri)

XED 50 = cx + a X itrf + b Y itrf
YED 50 = cy + a Y itrf - b X itrf
a= 1.00000397
b= -0.00000074
cx= 167.84018
cy= 37.10573
m0= 0.106

1:1000

"Büyük Ölçekli Harita ve Harita Bilgileri Üretim Yönetmeliği" ne uygun olarak fotogrametrik yöntemle üretilen bu haritanın yapımında:

YÜKLENİCİ FİRMA
Mescioğlu Müh. Müş. A.Ş.
Fotomap Harita Dan.İnş. A.Ş.

Ayhan Faruk MESCİ
Proje Müdürü

KONTROL

Fatih ALİYAZIOĞLU
Kontrol Müh.

Murat KARAOĞLU
Harita ve Kam. Şb.Md.V.

İNCELEME

Mehmet Sait AYIK
Emlak ve İstimlak Daire Başkanı

Güngör GÜLENÇ
BUSKİ Genel Md.

O N A Y
.../..../20..

Alinur AKTAŞ
Büyükşehir Belediye Başkanı