


LEJANT


PLAN DEĞİŞİKLİĞİ ONAMA SINIRI

KÜLTÜREL TESİS ALANI

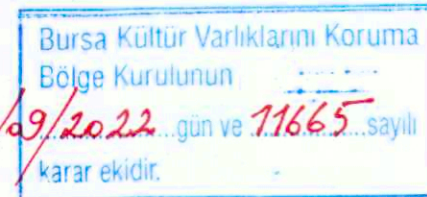

ASLI GİBİDİR

Erda ÇETİNDAG
Korunulmuş Bilgi Kurumu Müdürü

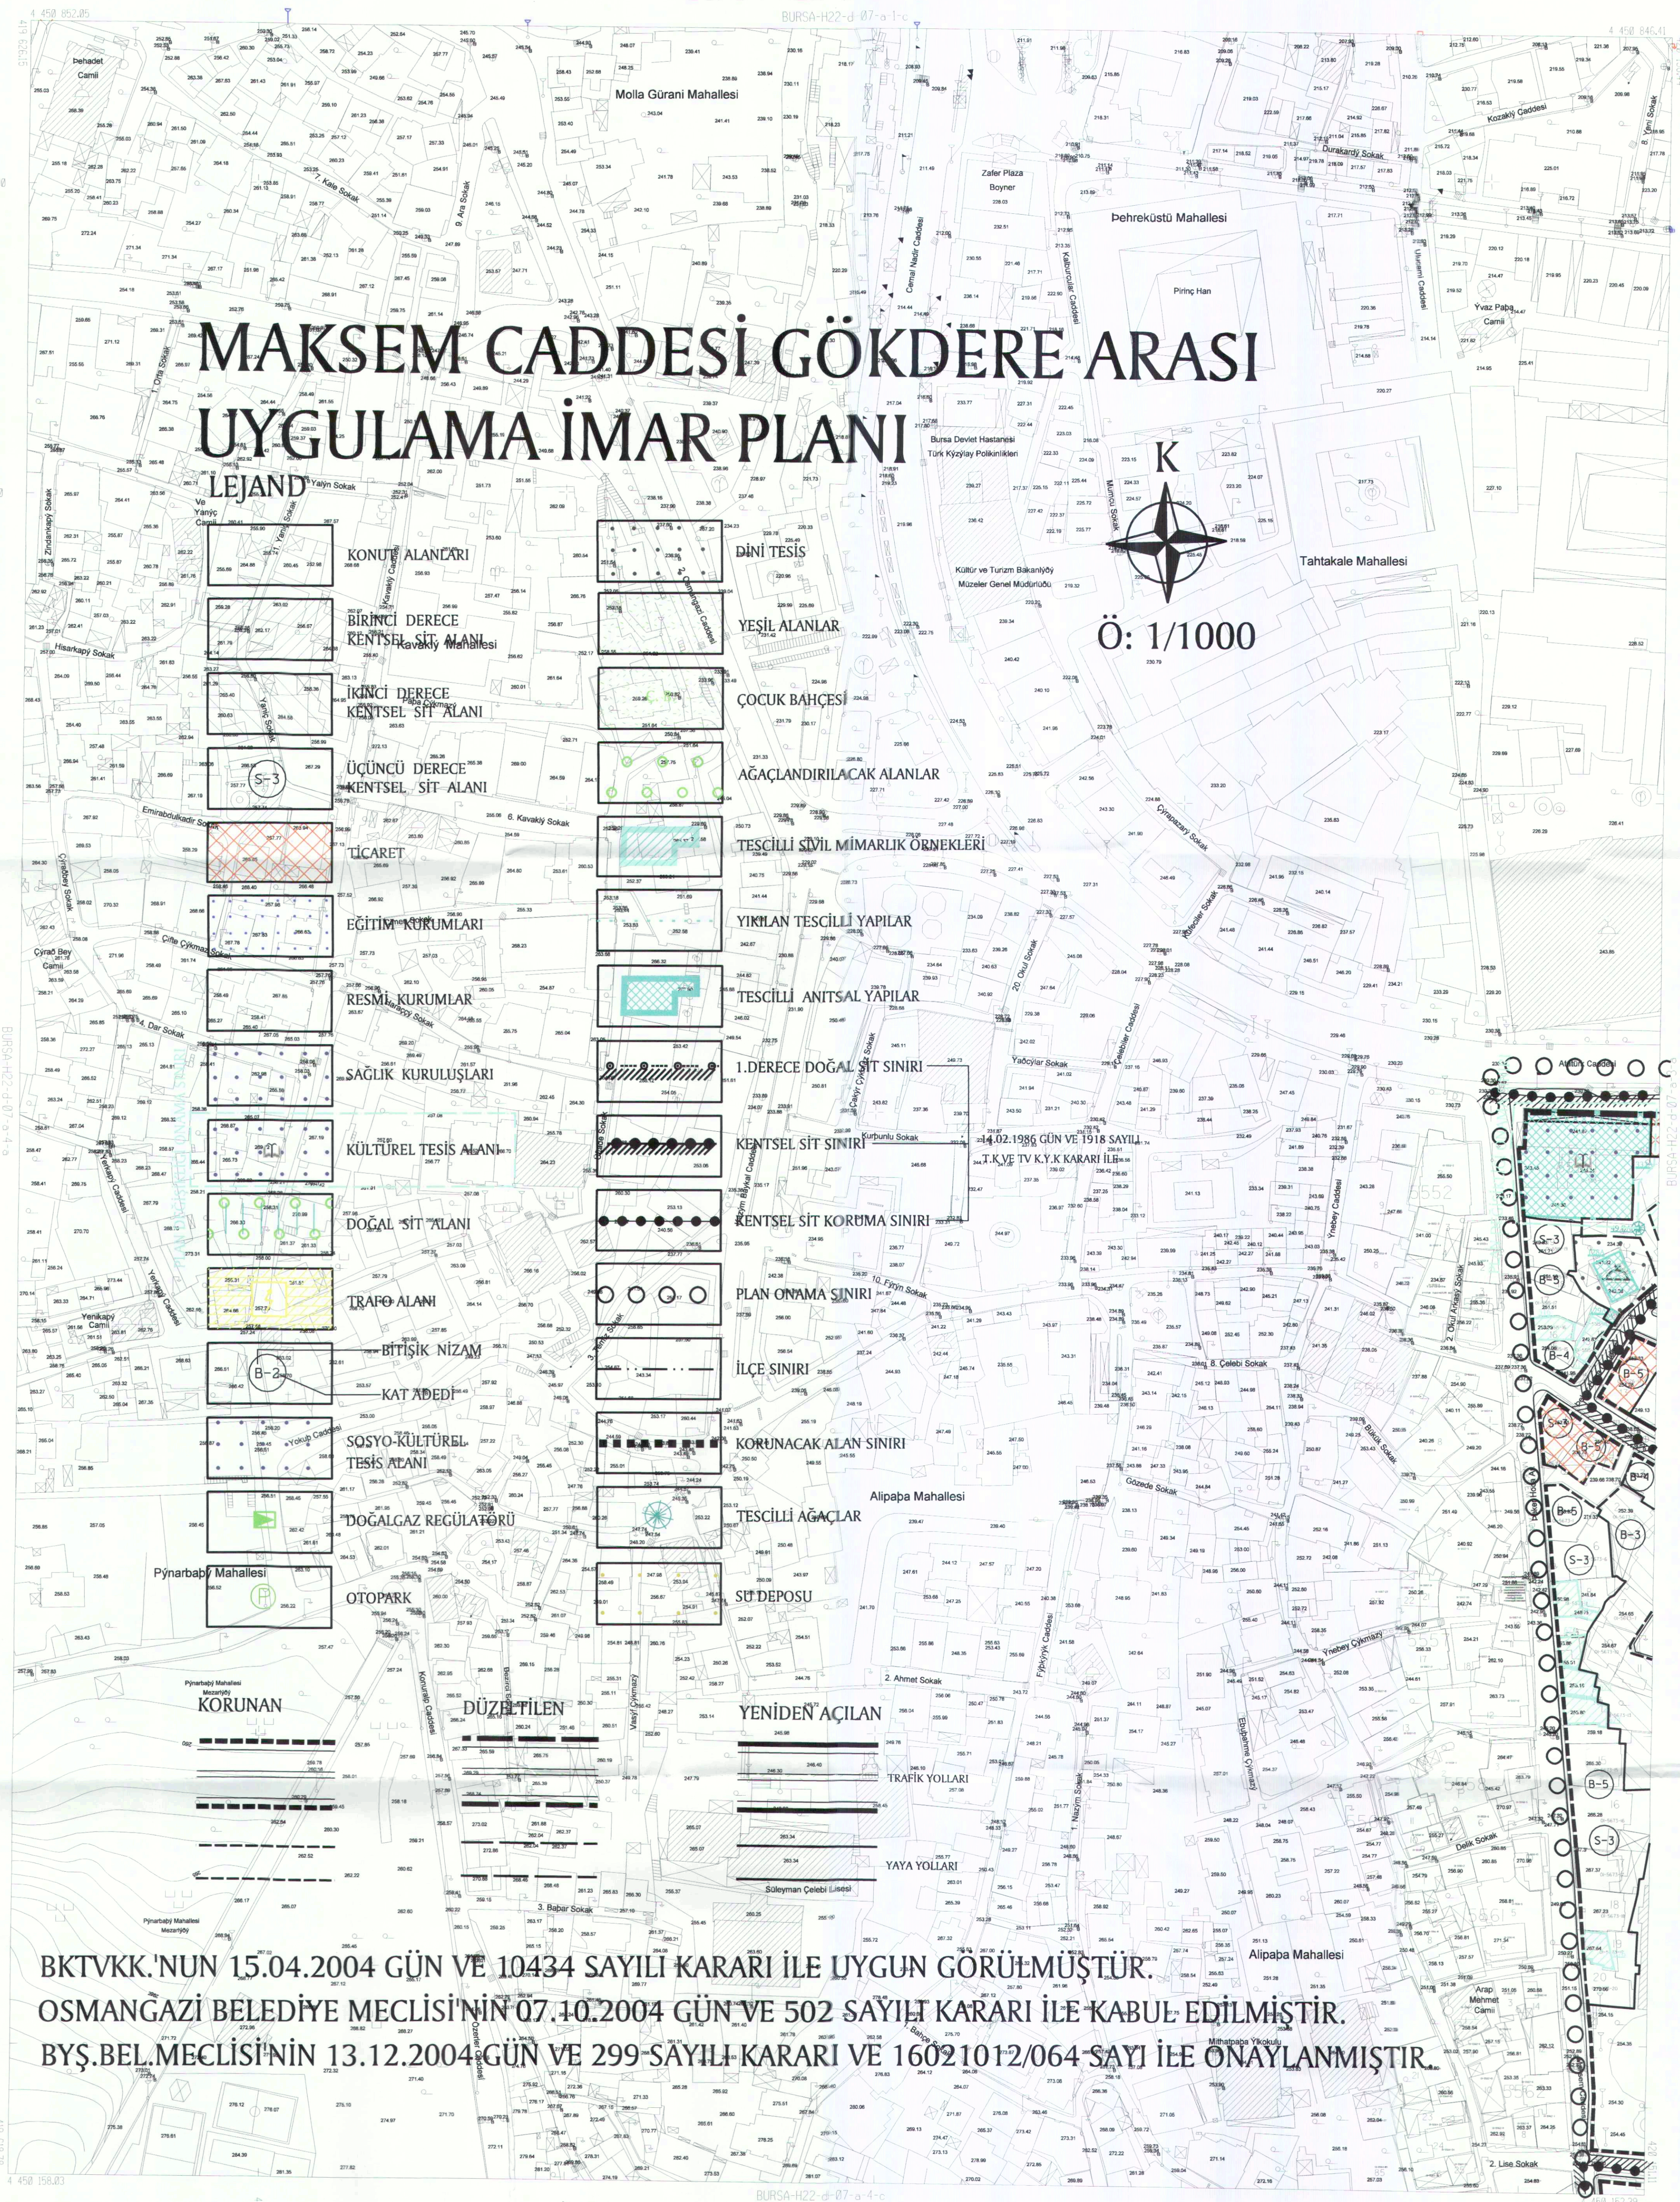

BKTVKK.NUN 15.04.2004 GÜN VE 10434 SAYILI KARARI İLE UYGUN GÖRÜLMÜŞTÜR.

OSMANGAZİ BELEDİYE MECLİSİ'NİN 07.10.2004 GÜN VE 502 SAYILI KARARI İLE KABUL EDİLMİŞTİR.

BYŞ.BEL.MECLİSİ'NİN 13.12.2004 GÜN VE 299-SAYILI KARARI VE 16021012/064 SAYI İLE ONAYLANMIŞTIR.

BURSA-H22-d-07-a-4-b

1	2
4	3

[illegible]

```
ITRF 96'den ED-50'ye Dönüştürme Parametreleri:
a: 1.00000397
b: -0.00000074
cx: 167.84018
cy: 37.10573
m0: 0.106
```

Ayhan Faruk MESC
Proj. Hedefi

KONTROL

Murat SANCAK
Kontrol M.h.

Harita ve Kam. *b.Md.V.

• NCELEME

Emlak ve İstimlak Daire Başkanı

Mehmet Sait AYIK
RUSK, Gopal Md

Alınur AKTA*
B*ş*şehir Belediye Başkan*

G•ng•r G•LEN•