

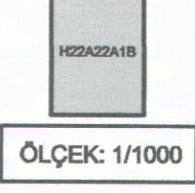





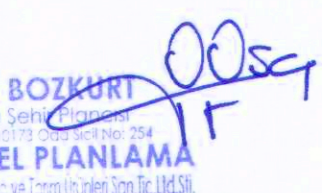


BURSA İLİ, OSMANGAZİ İLÇESİ, OVAAKÇA MAHALLESİ OVAAKÇA REVİZYON UYGULAMA İMAR PLANI 7599 ADA 3 NOLU PARSELE İLİŞKİN 1/1000 ÖLÇEKLİ UYGULAMA İMAR PLANI DEĞİŞİKLİĞİ	
 ÖLÇEK: 1/1000	
 Gülşay BOZKURT KENTSEL PLANLAMA	
Katip Üye BAKAN KÖRÜL BOZKURT	Katip Üye Zeynep KURT
Plan İşlem Numarası UJP-	 Mustafa DÜNDAR Osmancazi Belediye Başkanı
Osangazi Belediye Meclisi'nin 21.09.2018 tarih ve 332 sayılı karar ile uygun bulunmuştur.	 Alınur AKTAS Büyükşehir Belediye Başkanı
Bursa Büyükşehir Belediye Meclisi'nin 21.09.2018 tarih ve 315 sayılı karar ile onaylanmıştır.	 Alınur AKTAS Büyükşehir Belediye Başkanı

GÖSTERİM	
	PLAN DEĞİŞİKLİĞİ ONAMA SINIRI
	TRAFYO
 KUZEBY GÜNEY ÖLÇEK: 1/1000	

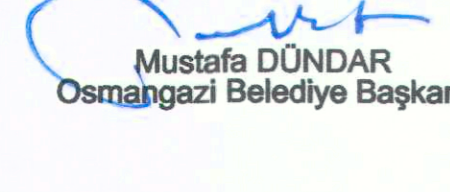

BURSA-H22-a-22-a-1-b

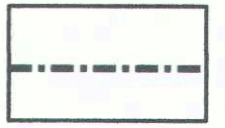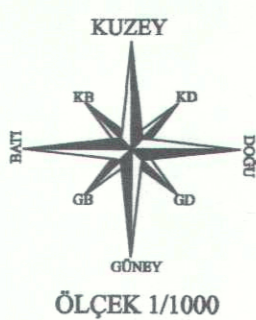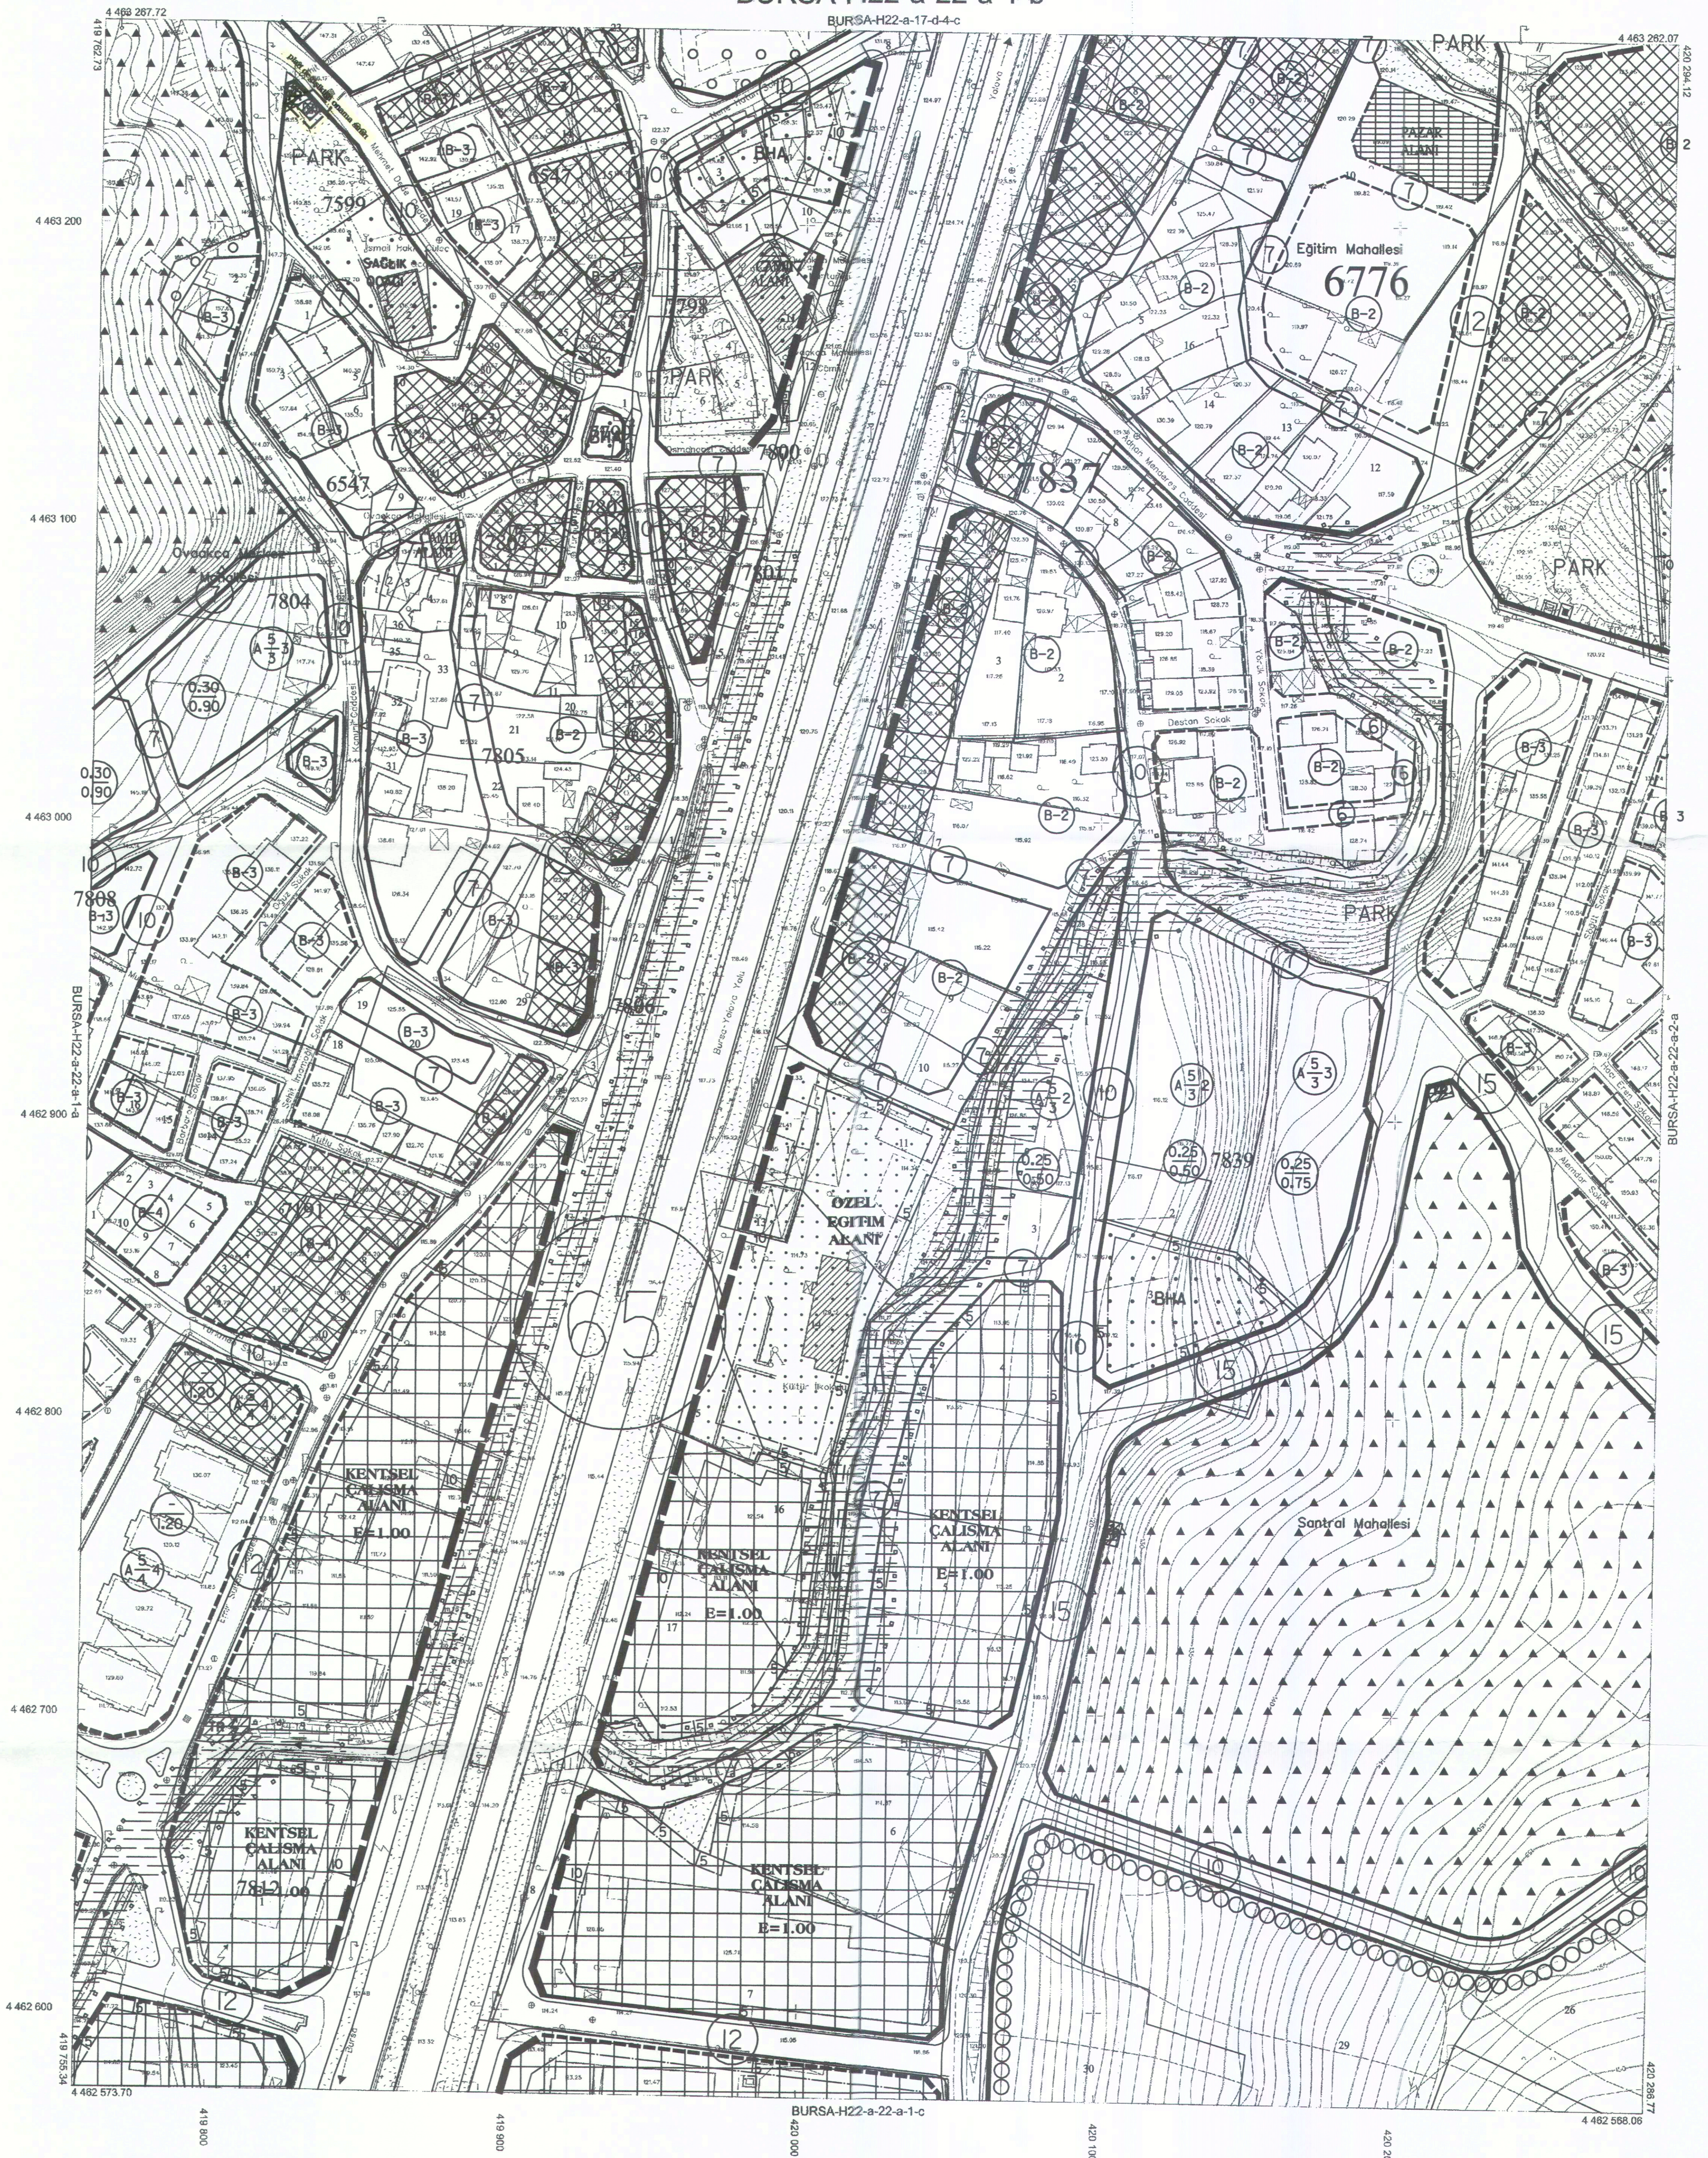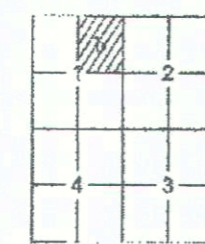

Pfafa bölünmesi, en son güncellenmiş LUTGA ya bağlı 2005.0  
epoşunda, GRS80 elipsinde, Transversal Mercator (TM)  
izdüşümünde ve ITRF95 datumunda, 15 Temmuz 2005 tarih  
ve 25576 sayılı İmar Kanunu ile değiştirilmiştir. Büyük Ölçekli Harita ve Harita Bilgileri Üretim Yönetmeliği  
(BÜHBY) göre düzenlenmiş olup, GRS80 sistemleri ve  
ayrıntılar ile her ne kadar, öncelikle Bursa il sınırları içerisinde  
oluşturulan Bursa Geomatik Harita ve Harita Bilgileri Üretim Yönetmeliği ile oluşturulmuş vektörler ile oluşturulmuştur.

Pafalar, Eylül 2017 tarihli 10 un verisi kullanılarak  
arabiki sayısal konumlandırılmıştır, 2018 yılı Ağustos  
ayında yapılan bitirme ve Ekim 2018 tarihli kontrol  
çalışmalarında gerçekleştirilmiştir. Yükseklik eğri arası 1 m. dir.  
Yapılar saçak çizgileri ile gösterilmiştir.

YÜKLENİCİ FİRMA  
Mecidiye Mh. Mh. A.Ş.  
Fotoğraf Harita Dm. İnş. A.Ş.

Ayhan FARUK MESCİ  
Proje Müdürü

Sibel AKKAR  
Kontrol Editör

Mehmet KARAOĞLU  
Mühür ve Yem. Çiz. A.Ş.

Mehmet SAİT AYIK  
Kontrol Editör

Güngör GÜLENC  
Kontrol Editör

1:1000

"Büyük Ölçekli Harita ve Harita Bilgileri Üretim Yönetmeliği" ne uygun olarak fotogrametrik yöntemle üretilen bu haritanın yapımında:

KONTROL:

İNCELEME



Alınur AKTAS  
Büyükşehir Belediye Başkanı