


20. Ekim 2022
Sayı: 1670580

BURSA İLİ, OSMANGAZİ İLÇESİ, ALAADDİN MAHALLESİ
4752 ADA 17 NOLU PARSELE İLİŞKİN
1/500 ÖLÇEKLİ MURADİYE KORUMA AMAÇLI İMAR PLANI DEĞİŞİKLİĞİ

TRENETA Turizm Planlama A.Ş.
Bademli Mah. 26. Sk. No: 6 Mudanya/BURSA
Tic Sic No: 111857 Mudanya V.D. 859/219883
Orman Bakanlığı OBYABA
(Ağaçlı Y. Sektör Planlama Koruma Planı)
Oda/Sic. No: 83 / Dip. No: Y.TU 15394
ozyaba@gmail.com Gsm: 0532 584 5545

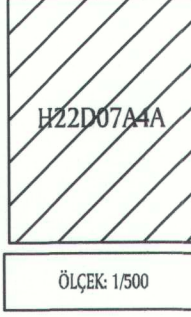


Meltem AKYAZI Y. Mimar
Muhammet YAZAR Arkeolog
Hatice TAN Sosyolog

Abdullah ÇALI Katip Üye
Zeynep KURT Katip Üye

Plan İşlem Numarası
KUİP- 1681.5924
Osmangazi Belediye Meclisi'nin 06.07.2022 tarih ve 441 sayılı kararı ile uygun görülmüştür.
Mustafa DÜNDAR
Osmangazi Belediye Başkanı

Bursa Büyükşehir Belediye Meclisi'nin 15.09.2022 tarih ve 1103 sayılı kararı ile onaylanmıştır.
Alihan AKTAŞ
Bursa Büyükşehir Belediye Başkanı

LEJAND

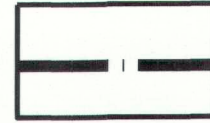

PLAN DEĞİŞİKLİĞİ ONAMA SINIRI



TESCİLLİ PARSEL



MESCİT

PLAN NOTU

- BKKVB KURUL KARARI ALINMADAN UYGULAMA YAPILAMAZ.


Bursa Kültür Varlıklarını Koruma Bölge Kurulunun 29/11/2022 gün ve 11824 sayılı karar ekidir.

ASLI GİBİDİR

Mustafa DÜNDAR

BURSA-OSMANGAZİ BELEDİYESİ MURADİYE KORUMA AMAÇLI İMAR PLANI

HALİHAZIR PAFTA NO : H22d-07a-4a
KADASTRAL PAFTA NO : 228
KADASTRAL ADA NO : Y: 4752 E: 845
PLAN ADA KOD NO : 131-132-133

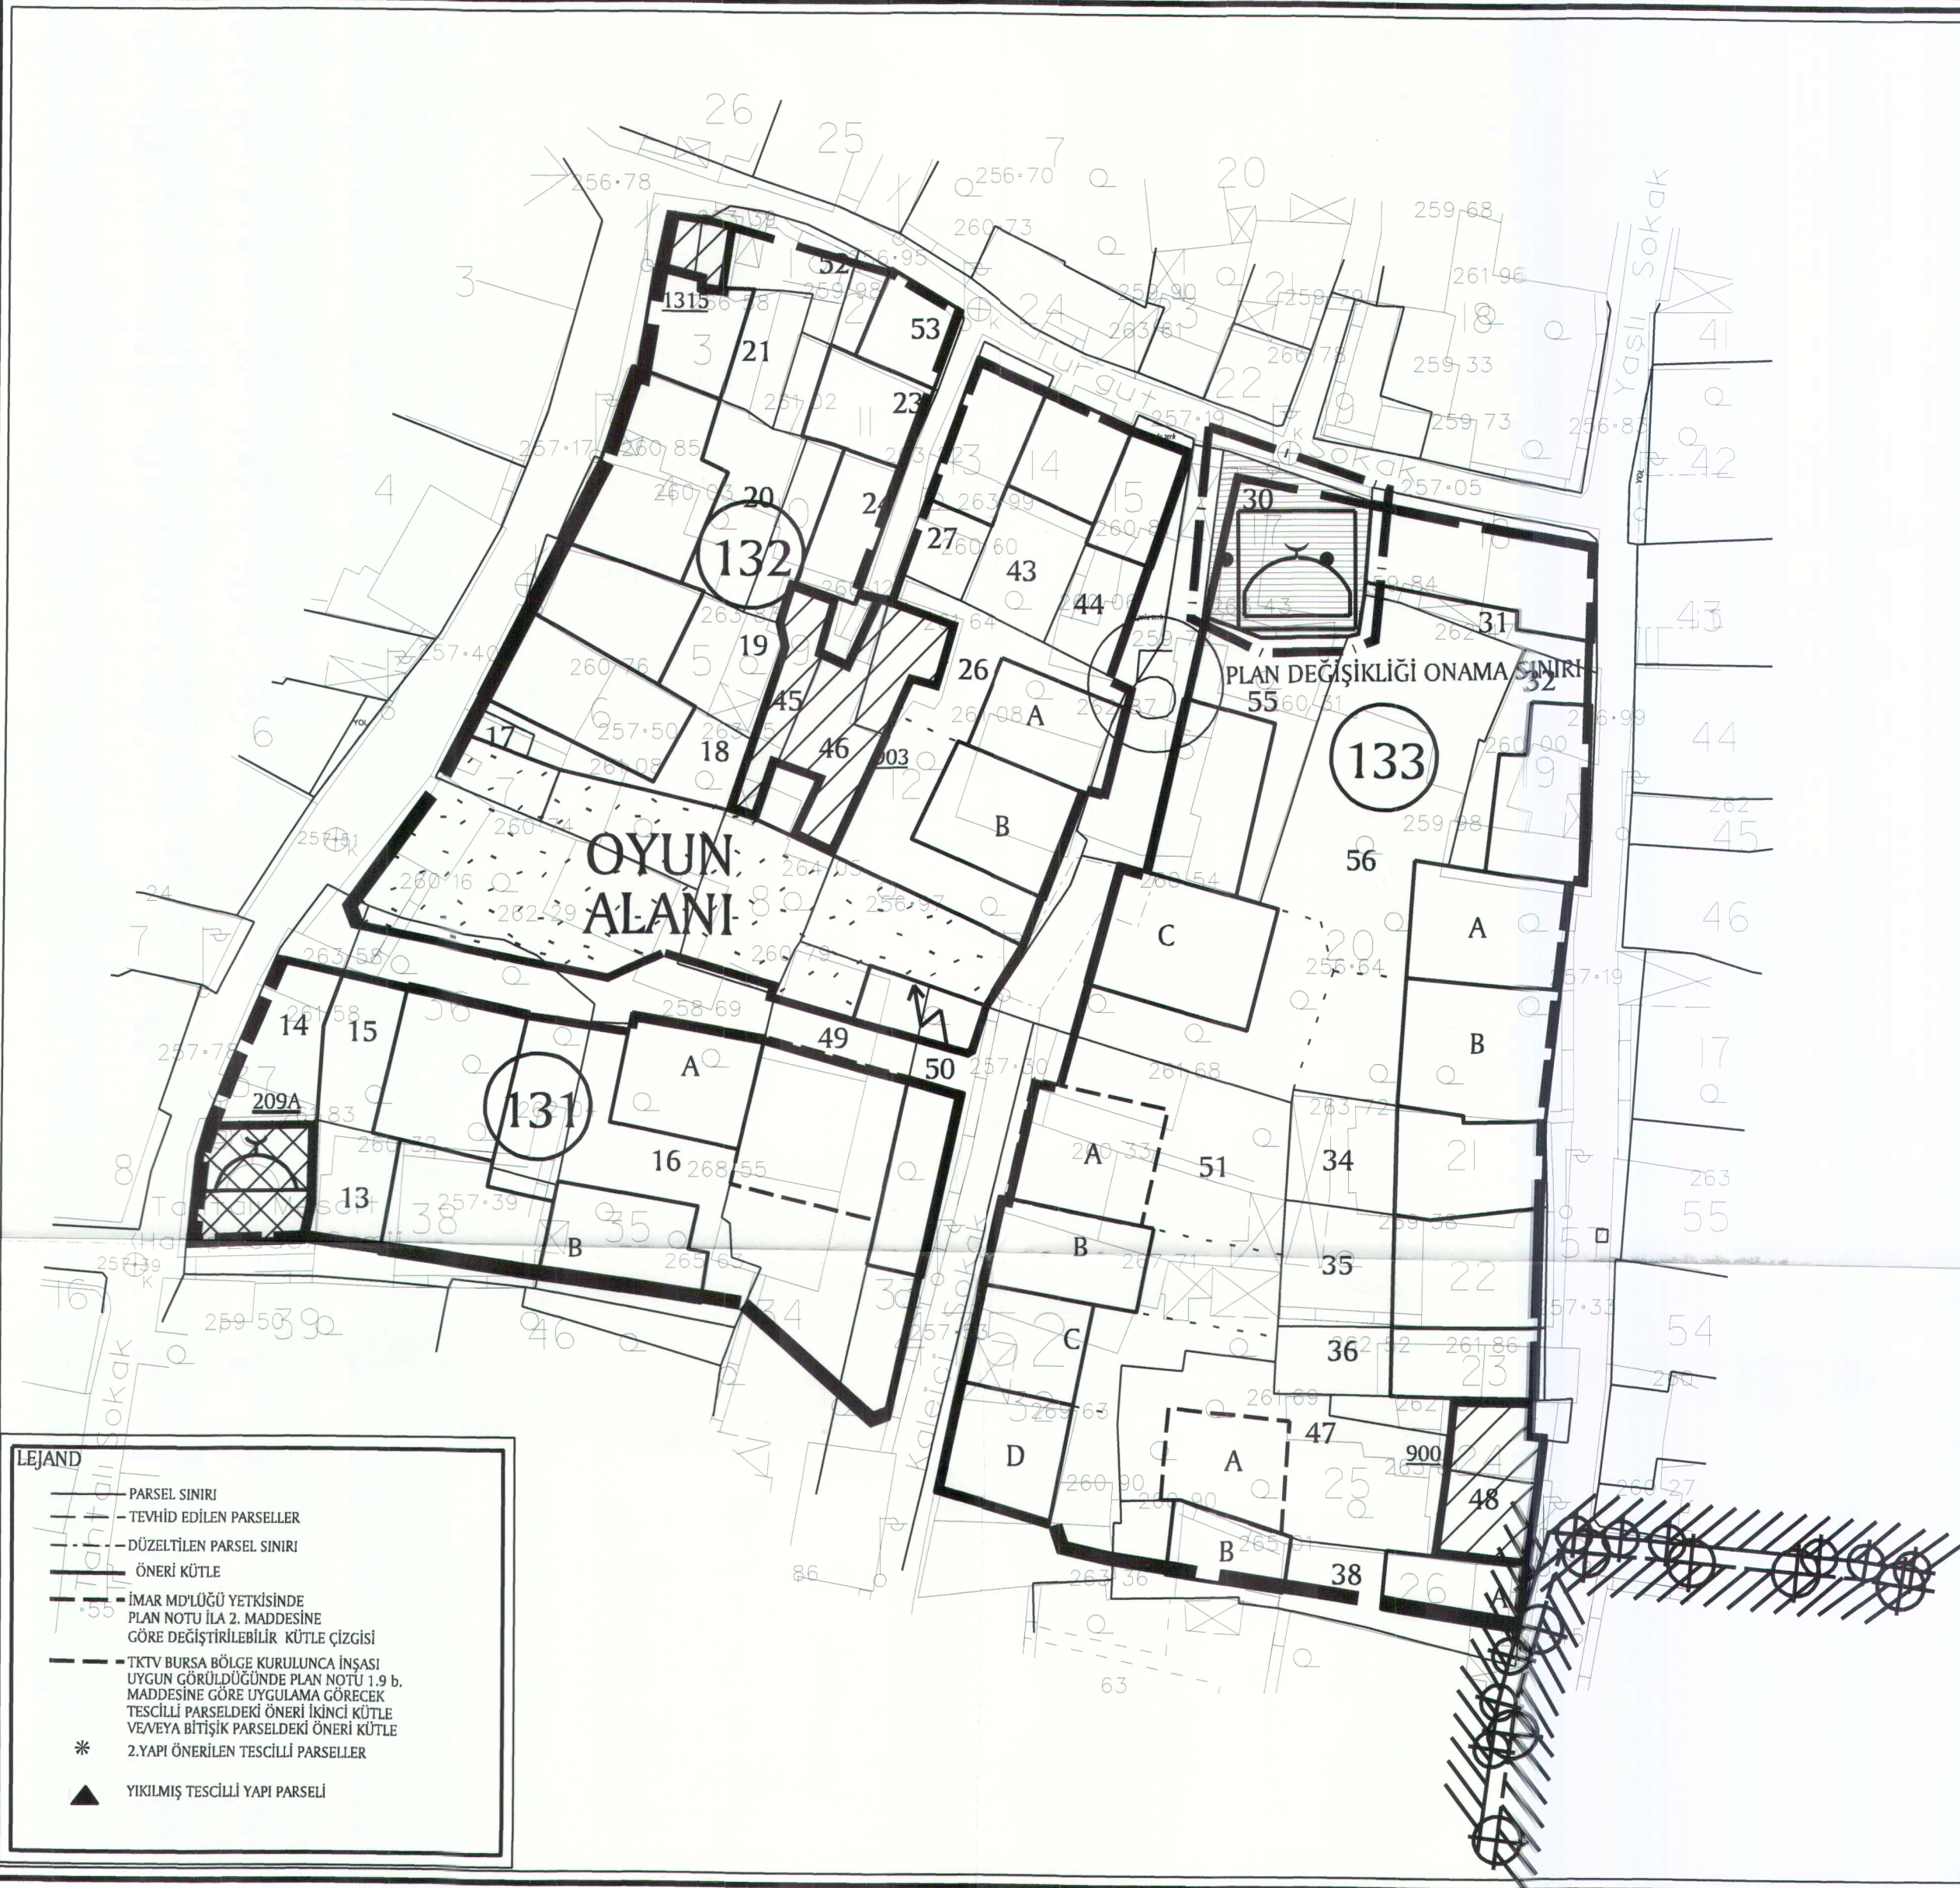

ADA NO	PARSEL NO YENİ	ESKİ	İNŞ.TABAN ALANI (M2)	KAT ADELİ	TESCİL KOD NO
E=845 Y=4752	38	13	119.00	3	-
	37	14	-	1	209A
	36	15	136.00	3	-
	35	16A	110.00	3	-
	35	16B	111.00	3	-
	6-7	17-18	132.00	3	-
	5	19	100.00	3	-
	4	20	156.00	3	-
	3	21	70.00	2	-
	11	23	71.00	2	-
	10	24	65.00	2	-
	12	26A	94.00	3	-
	12	26B	112.00	3	-
	13	27	81.00	3	-
	17	30	-	-	MESCİT
	18	31	141.00	3	-
	19	32	106.00	3	-
	21	34	103.00	3	-
	22	35	121.00	3	-
	23	36	73.00	3	-
	26	38A	63.00	2	-
	26	38B	58.00	3	-
	26	38B	58.00	3	-
	14	43	86.00	3	-
	15	44	58.00	3	-
	8	46	-	2	903
	25	47A	88.00	2	-
	25	47	-	2	900
	24-25	48	-	1	900
	34	49	162.00	3	-
	33	50	80.00	3	-
	32	51A	125.00	3	-
	32	51B	104.00	3	-
	32	51C	87.00	3	-
	32	51D	102.00	3	-
	1	52	-	2	1315
	2	53	53.00	2	1315
	16	55	122.00	3	-
	20	56A	124.00	3	-
	20	56B	142.00	3	-
	20	56C	150.00	3	-