
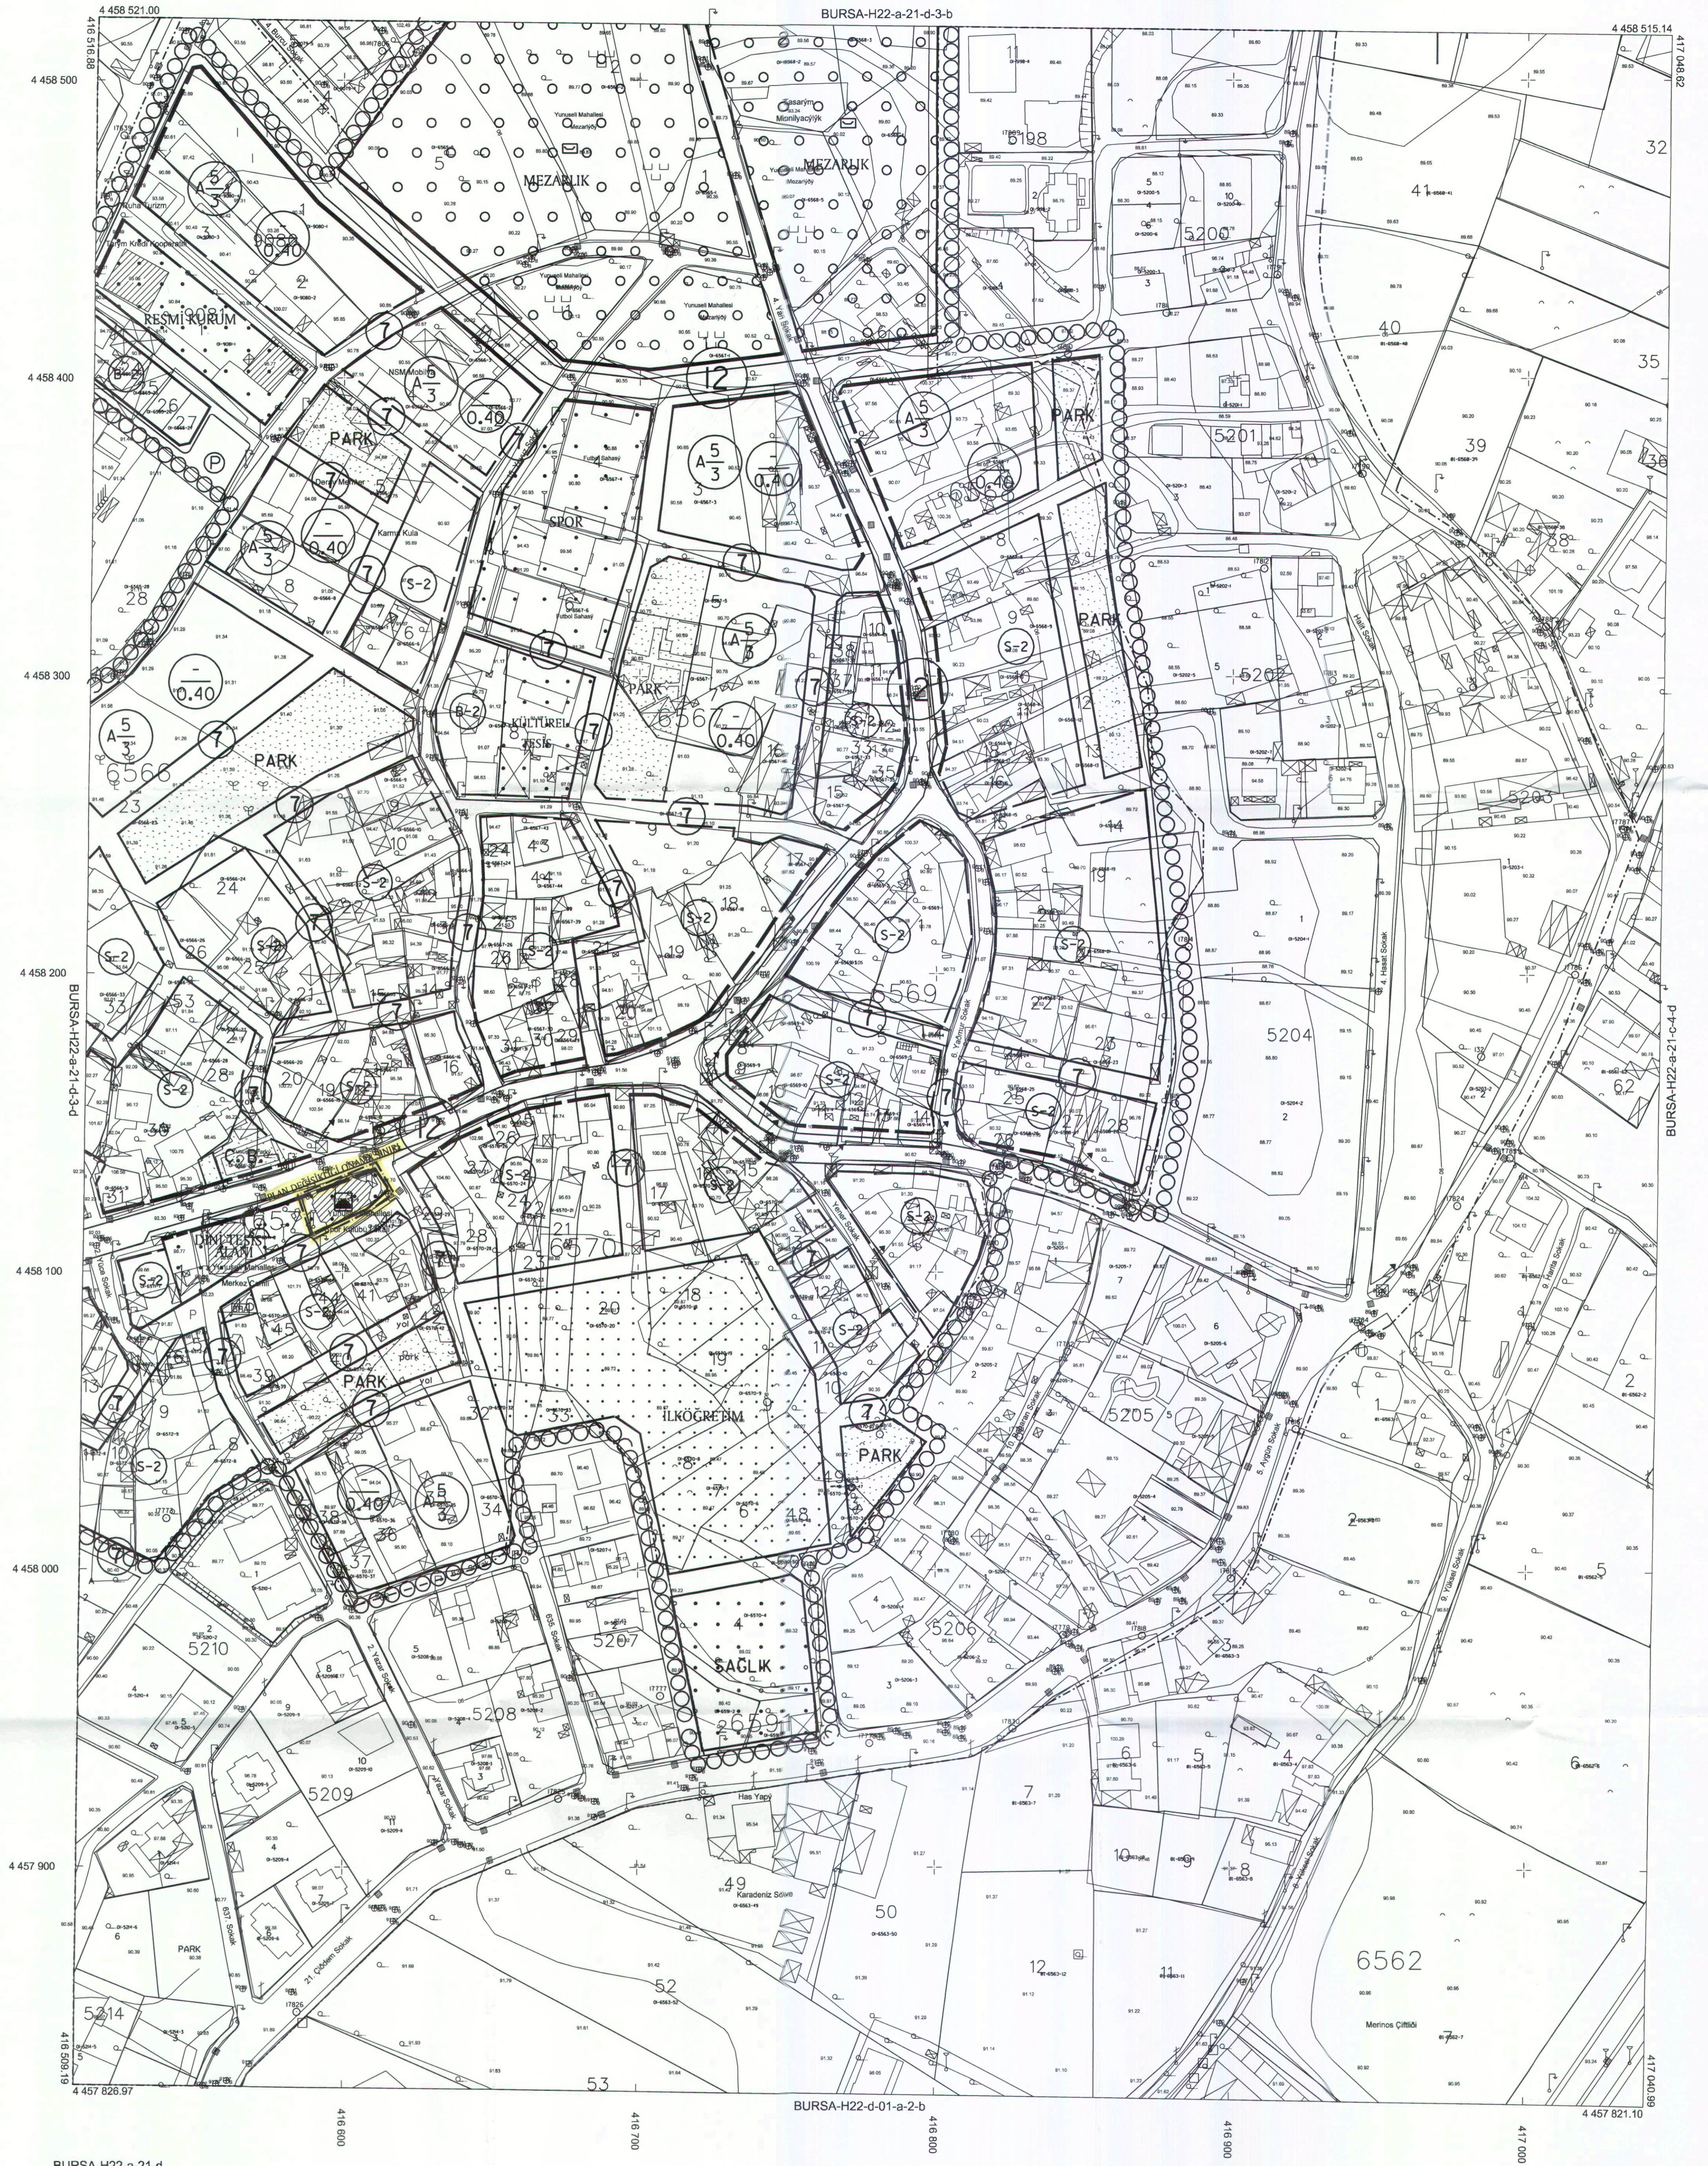
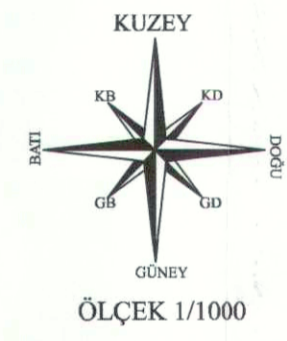


## BURSA-H22-a-21-d-3-c


 <p>BURSA İLİ OSMANGAZI İLÇESİ, YUNUSSELI MAHALLESİ 6571 ADA 9 PARSELE İLİŞKİN 1/1000 ÖLÇEKLİ HAVALANI KUZEY-YUNUSSELI ARASI YERLEŞİM BÖLGESİ ESKİ KOY İÇİ UYGULAMA İMAR PLANI DEĞİŞİKLİĞİ</p>	
<p>ÖLÇEK: 1/1000</p>	
<p>TRENETA Turizm Planlama A.Ş. İstanbul Karayolu No: 28, 34100 Beşiktaş/İstanbul Tic. Sic. No: 188557/İstanbul, Şirket Sic. No: 272474/İstanbul Cm. Sic. No: 272474/İstanbul Cm. Sic. No: 272474/İstanbul Cm. Sic. No: 272474/İstanbul</p>	
<p>Hakan KOPRULUOĞULLARI Katip Üye</p>	<p>Zeynep KURT Katip Üye</p>
<p>Plan İşlem Numarası UİP-16928232</p> <p>Osmanгази Belediye Meclis'in 11.05.2022 tarih ve 296 sayılı kararı ile uygun görülmüştür.</p>	<p>Mustafa DÜNDAR Osmanгази Belediye Başkanı</p>
<p>Bursa Büyükşehir Belediye Meclis'in 13.06.2022 tarih ve 473 sayılı kararı ile onaylanmıştır.</p>	<p>Alınur AKTAŞ Büyükşehir Belediye Başkanı</p>

## LEJAND

- PLAN DEĞİŞİKLİĞİ ONAMA SINIRI
- ☒ CAMİ ALANI



BURSA-H22-a-21-d

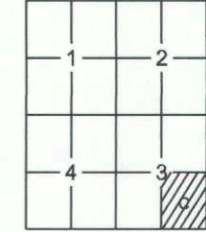

Pafza bölünmesi, en son güncellenmiş TUTGA ya bağlı 2005.0 epeğinde, GRS80 elipsoidinde, Transversal Mercator (TM) indijitünde ve ITRF96 datumunda 15 Temmuz 2005 tarih ve 25976 sayılı Resmî Gazete'de yayımlanan yarıdağıtım için Büyük Ölçekli Harita ve Harita Bilgileri Üretim Yönetmeliği (BÖHBY) göre düzenlenmiş olup, GNSS gözlemleri ve rölemler ile kontrol edilmiştir. Harita ifadenin yanında oluşturulan Bursa Geoid modelii ile ortometrik yükseklikler elde edilmiştir.

Pafzalar, Eylül 2017 tarihli 10 cm yer ölçekleme analitik sayısal kamera görüntülerinden, 2018 yılı Ağustos ayında yapılan bitümlenme ve Ekim 2018 tarihli kontrol çalışmalarından geçmiştir. EYükseklik çizirleri arası 1 m. dir. Yapılar saçak çizirleri ile gösterilmiştir.

YÜKLENCİ FİRMA  
Mescioğlu Müh. Müh. A.Ş.  
Fotoğraf Harita Dan. İnş. A.Ş.

KONTROL

İNCELEME

ONAY  
.../.../20...

\*Büyük Ölçekli Harita ve Harita Bilgileri Üretim Yönetmeliği'ne uygun olarak fotogrametrik yöntemle üretilen bu haritanın yapılmıştır.

Ahyan Faruk MESCI  
Proje Müdürü

Sibel AKKAR  
Kontrol Müh.

Murat KARAOĞLU  
Harita ve Kam. Şb.M.d.V.

Mehmet Sait AYIK  
Emlak ve İstimlak Daire Başkanı

Güngör GÜLENC  
BÜSKİ Genel Md.

Alınur AKTAŞ  
Büyükşehir Belediye Başkanı