
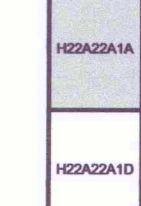
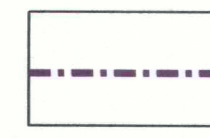
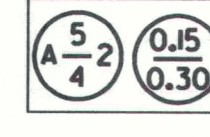
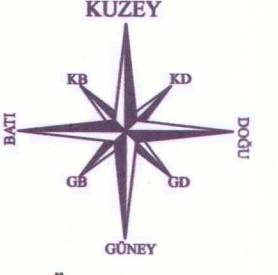


BURSA İLİ, OSMANGAZİ İLÇESİ, OVAAKÇA MAHALLESİ, 7389 ADA, 3 PARSELE İLİŞKİN 1/1000 ÖLÇEKLİ OVAAKÇA REVİZYON UYGULAMA İMAR PLANI DEĞİŞİKLİĞİ	
 ÖLÇEK: 1/1000	
DEVİNGEN PLANLAMA, MİMARLIK, İNŞAAT, İNŞAAT ÇATIŞIMCI, ÇATIŞIMCI, ÇATIŞIMCI, ÇATIŞIMCI Adres: Bursa Büyükşehir Belediyesi, Bursa T.C. 16.05.2021 tarih ve 6.433 sayılı karar ile onaylanmıştır.	
Katip Üye HAKAN KOPRULUĞULLARI	Katip Üye Zeynep KURT
Plan İşlem Numarası ULP... 6.750.135	Mustafa DÜNDAR Osmangazi Belediye Başkanı
Bursa Büyükşehir Belediye Meclisi'nin 16.05.2021 tarih ve 6.433 sayılı karar ile onaylanmıştır.	Alimur AKTAŞ Büyükşehir Belediye Başkanı

LEJAND	
	PLAN DEĞİŞİKLİĞİ ONAMA SINIRI
	KONUT ALANI
	PARK ALANI
 ÖLÇEK 1/1000	

PLAN NOTLARI
1. İHDAS EDİLECEK ALANLAR İLE TERK EDİLECEK ALANLAR KIYMET TAKDİRİ YAPILARAK TAKAS EDİLECEKTİR.

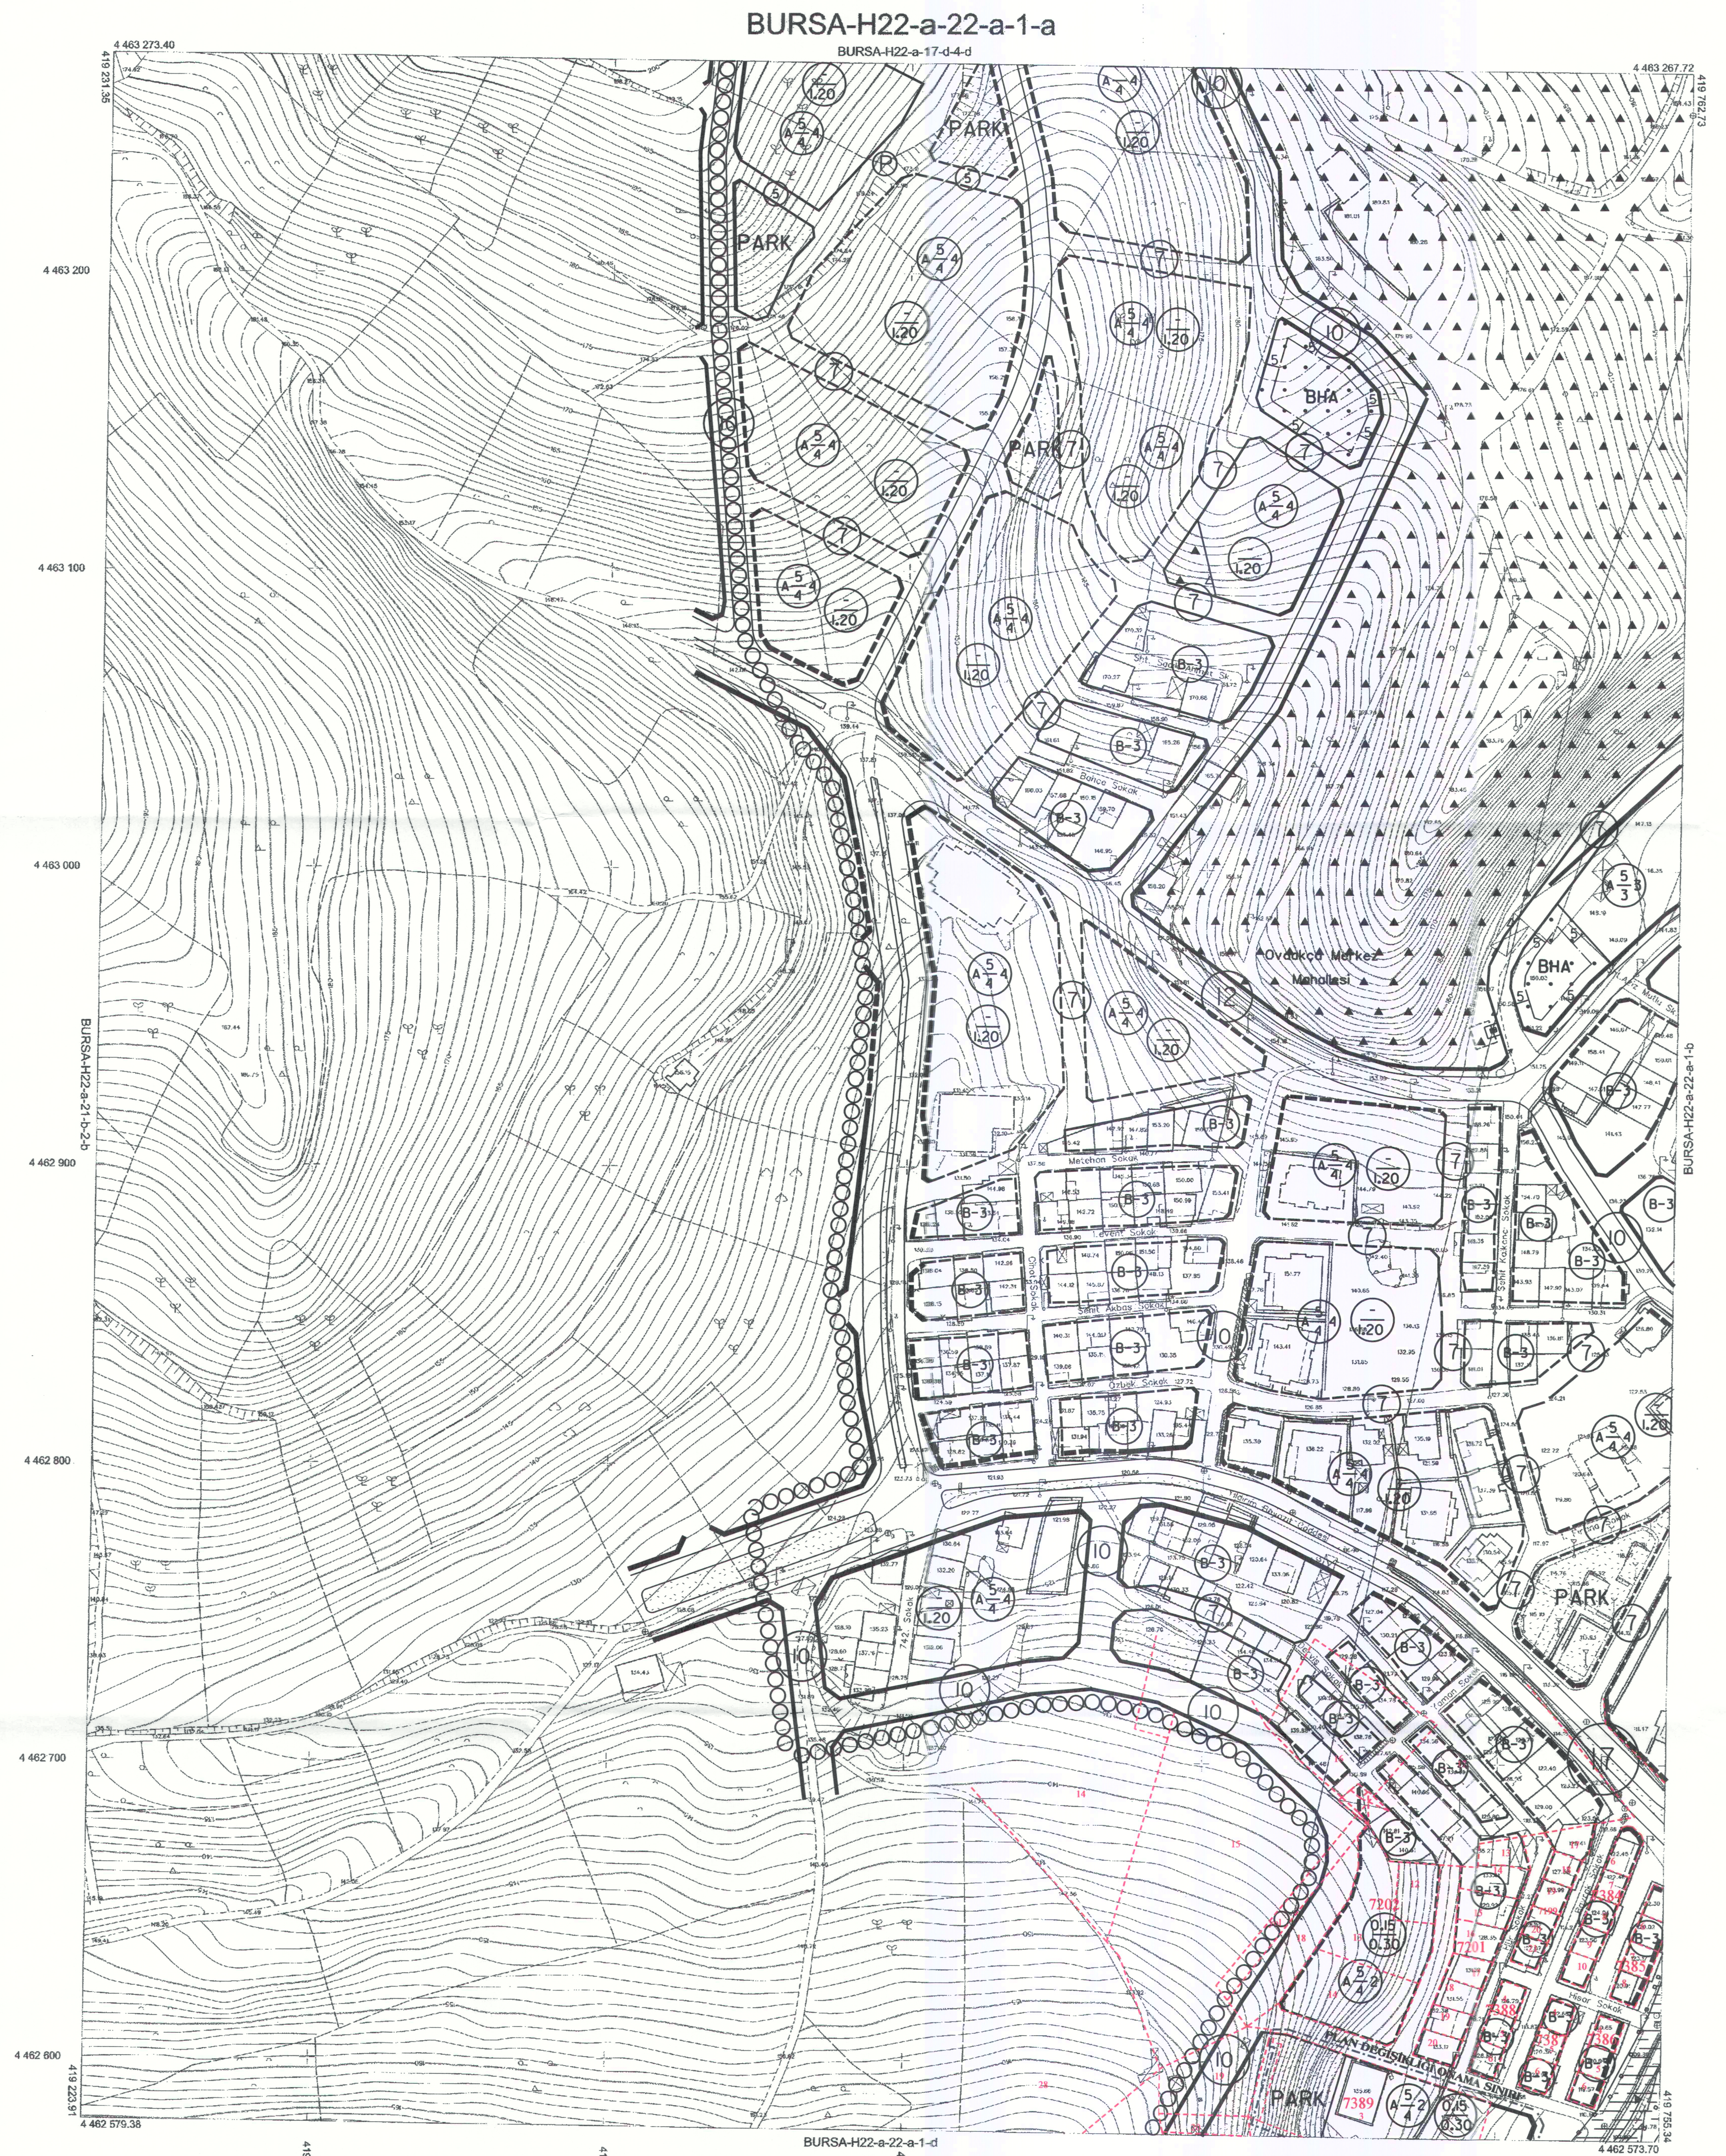

BURSA-H22-a-22-a-1-a	
HİZMETE ÖZETİ 06/12/2021 TARİHİNDE DEVİNGEN PLANLAMA'YA VERİLMİŞTİR. ÇOĞALTILAMAZ, KOPYALANAMAZ VE ÜÇÜNCÜ KİŞİLERE VERİLEMEZ. BUSKİ GENEL MÜDÜRLÜĞÜ 1:1000	
"Büyük Ölçekli Harita ve Harita Bilgileri Üretim Yönermeliği" ne uygun olarak fotogrametrik yöntemle çizilmiş ve haritanın yapımında:	
YATIRIMCI FİRMA Mescioğlu Müh. Mimarlık A.Ş. Fotoğraf Harita Denet. A.Ş.	KONTROL İNCELEME Alimur AKTAŞ Büyükşehir Belediye Başkanı
Ayhan PARAK MESCİ Proje Müdürü	Mehmet Sait AYIK Harita ve Kam. Şb. Md. V.
Mustafa KARAOĞLU Harita ve Kam. Şb. Md. V.	Güneş GÖLENC Harita ve Kam. Şb. Md. V.