

BURSA-H22-d-02-d-2-a

BURSA-H22-d-02-a-3-d

BURSA İLİ, OSMANGAZİ İLÇESİ, ALTINOVA MAHALLESİ
3198 ADA 70 PARSELE İLÜŞKİN
1/1000 ÖLÇEKLİ YALOVA YOLU UYGULAMA İMAR PLANI PLAN DEĞİŞİKLİĞİ

H22D02D2A

ÖLÇEK: 1/1000

Katip Üye
Özgür KAYAKatip Üye
Ali METİNPlan İşlem Numarası
UIP- 161112596


Osmangazi Belediye Meclisi'nin 05.11.2025 tarih ve 552 sayılı kararı ile uygun görülmüştür.

Erkan YILGIN
Osmangazi Belediye BaşkanıBursa Büyükşehir Belediye Meclisi'nin
16.12.2025 tarih ve 1637 sayılı kararı
ile onaylanmıştır.Mustafa BOZBEY
Bursa Büyükşehir Belediye Başkanı

GÖSTERİM

PLAN DEĞİŞİKLİĞİ ONAMA SINIRI

BELEDİYE HİZMET ALANI

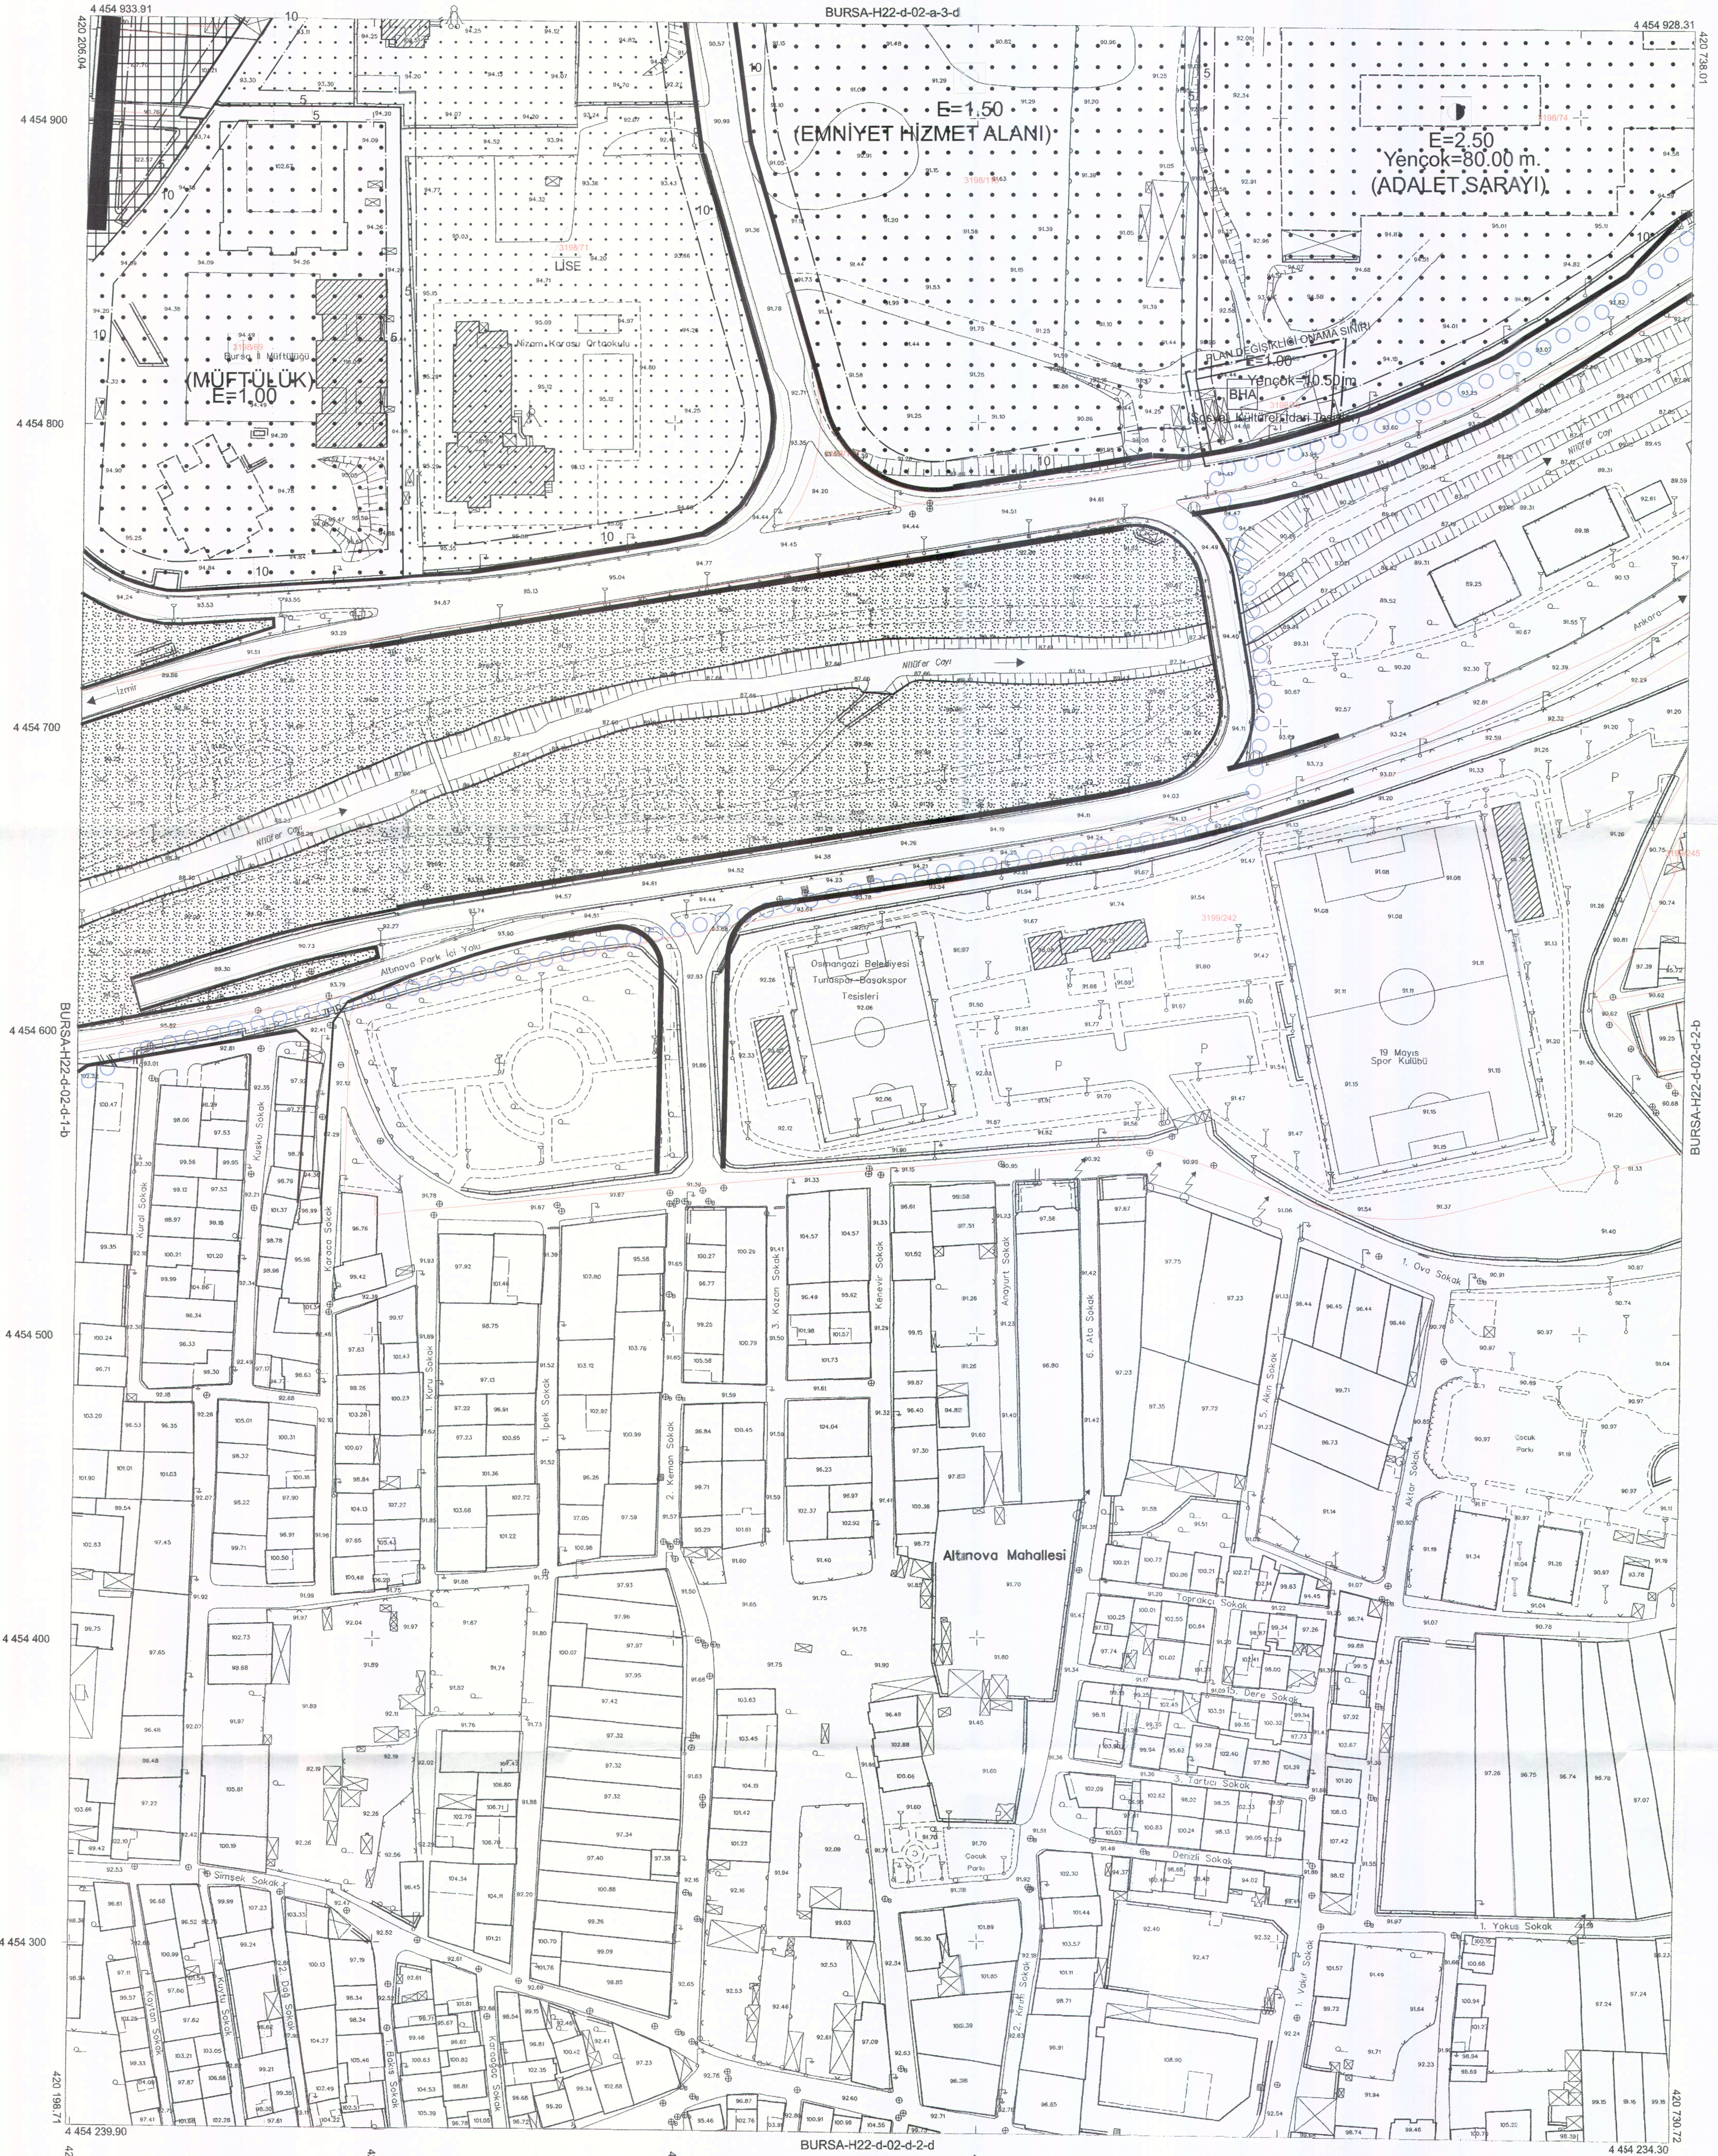

BURSA-H22-d-02-d-2-d

1:1000

"Büyük Ölçekli Harita ve Harita Bilgileri Üretim Yönetmeliği" ne uygun olarak fotogrametrik yöntemle üretilen bu haritanın yapımında:

Harita bölünmesi, en son güncellenmiş TUTUGA ya bağlı 2005.0
yapımında, GRSS00 koordinatları, Tuzuncu Mercator (TM)
koordinatında ve 1984'de denizden 15 Temmuz 2005 tarih
ve 25876 sayılı Resmi Gazete'de yayımlanan yürürlüğe giren
Harita Ölçme Harita ve Harita Bilgileri Üretim Yönetmeliği
(B-03/03/07) göre üretilmiştir. Harita, GNSS ölçümü ve
niveleman ile kot yapılmış, ayrıca Bursa İl sınırları içinde
ülkelerin Bursa Göçü modeli ile ormanlık alanlar da gösterilmiştir.

Haritalar, Eylül 2016 tarihli 10 cm yer ölçeğinde
aralıklı sayısal kamera görüntülerinden, 2018 yılı Mart
ayında yapılan bölünme ve Temmuz 2018 tarihli kontrol
çalışmalarından geçmiştir. Harita ölçeği en az 1 m. dir.
Yapılar açık çizgileri ile gösterilmiştir.

YÜKLENERİ FİRMA
Mesinçilik Müh. Müh. A.Ş.
Fotomont Harita Dan. İnş. A.Ş.Ayhan Faruk MESCI
Proje MüdürüMurat SANCAR
Kontrol Müh.

KONTROL

Murat KARAGÖLÜ
Harita ve Kam. Şb. Md.V.

İNCELEME

Mehmet Salt AYIK
Emlak ve İstimlak Daire BaşkanıGüngör GÜLENC
BÜSİ Genel Md.Alınur AKTAŞ
Büyükşehir Belediye Başkanı