BURSA İLİ, OSMANGAZİ İLÇESİ
OVAAKÇA 1/1000 ÖLÇEKLİ UYGULAMA
İMAR PLANI II. REVİZYONU ASKI İTİRAZLARINA
İLİŞKİN PLAN DEĞİŞİKLİKLERİ

H22A17D4A LEJANT PLANNOTLARI		H22A17D3A
H22A17D4D	H22A17D4C	H22A17D3D
	H22A22A1B	H22A22A2A

Dilek ALTAN TÜRKMEN
A GRUBU YETKİLİ PLANCI
İMİ İTU-MİMARLIK

Özge KAYA
Katip Üye

Ali METİN
Katip Üye

PİN:UİP-161059703

Osmangazi Belediye Meclisi'nin 03.07.2024 tarih ve 302 sayılı kararı ile uygun görülmüştür.

Erkan AYDIN
Osmangazi Belediye Başkanı

Bursa Büyükşehir Belediye Meclisi'nin 22.10.2024 tarih ve 1073 sayılı kararı ile onaylanmıştır.

Mustafa BOZBEY
Bursa Büyükşehir Belediye Başkanı

BEĞİ İLİLEREK
UYGUNLUK ONAYI

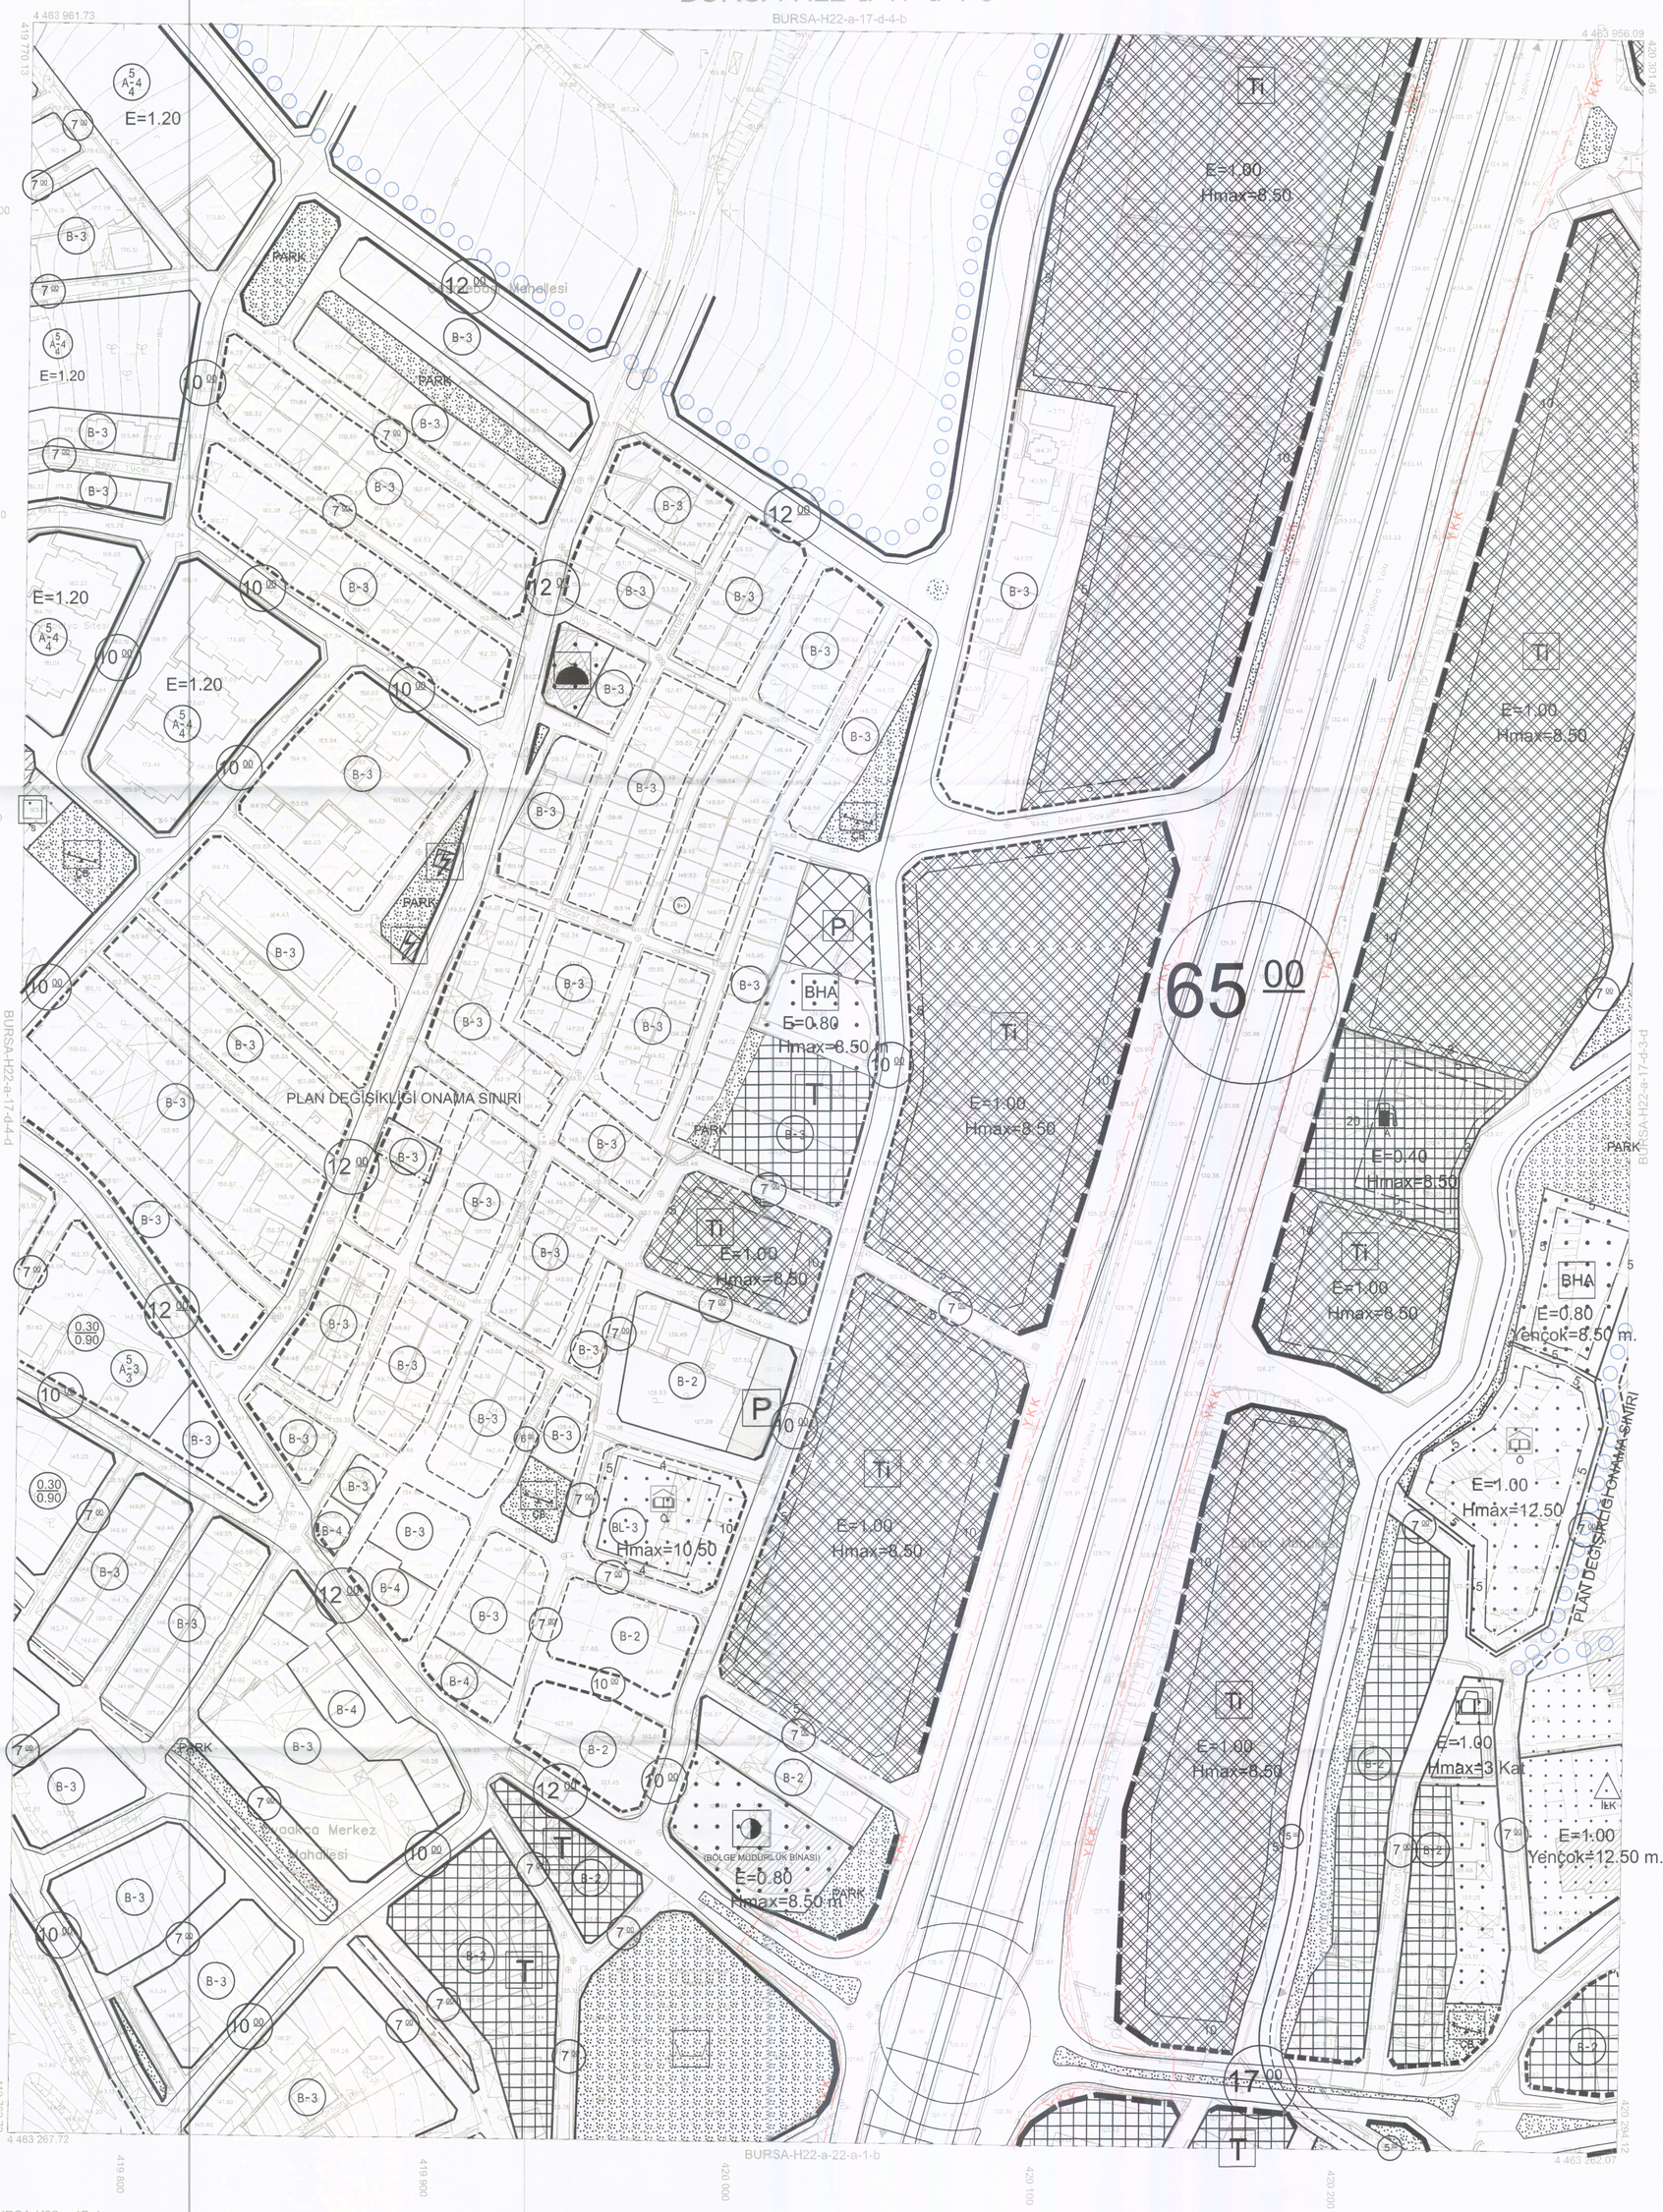

BURSA-H22-a-17-d

Pafta bölümlemesi, en son güncelleşmiş TUTGA ya bağlı2005.0 epoğunda, GRS80 elipsoidinde, Transversal Mercator (TM) izdüşümünde ve ITRF96 datumunda 15 Temmuz 2005 tarih ve 25876 sayılıResmi Gazetede yayınlanarak yürürlüğe giren Büyük Ölçekli Harita ve Harita Bilgileri Üretim Yönetmeliği (BÖHHBÜY)'e göre düzenlenmiş olup, GNSS gözlemleri ve nivelman ile kot taşımak suretiyle Bursa il sınırları içerisinde oluşturulan Bursa Geoit modeli ile ortometrik yüksekliklerde elde edilmiştir.

Paftalar, Eylül 2017 tarihli 10 cm yer örnekleme aralıklı sayısal kamera görüntülerinden, 2018 yılı Ağustos ayında yapılan bütünleme ve Ekim 2018 tarihli kontrol çalışmalarından üretilmiştir. EşYükseklik eğrileri arası 1 m. dir. Yapılar saçak çizgileri ile gösterilmiştir.

1:1000

"Büyük Ölçekli Harita ve Harita Bilgileri Üretim Yönetmeliği" ne uygun olarak fotogrametrik yöntemle üretilen bu haritanın yapımında:

YÜKLENİCİ FİRMA	KONTROL		İNCELEME	
Mescioğlu Müh. Müş. A.Ş. Fotomap Harita Dan. İrş. A.Ş.				
Ayhan Faruk MESCİ	Sibel AKKAR	Murat KARAOĞLU	Mehmet Sait AYIK	Güngör GÜLENÇ
Proje Müdürü	Kontrol Müh.	Harita ve Kam. Şb.Md.V.	Emlak ve İstimlak Daire Başkanı	BUSKİ Genel Md.

Alinur AKTAŞ
Büyükşehir Belediye Başkanı