

BURSA İLİ, OSMANGAZI İLÇESİ
OVAAKÇA 1/1000 ÖLÇEKLİ UYGULAMA
İMAR PLANI II. REVİZYONU ASKI İTİRAZLARINA
İLİŞKİN PLAN DEĞİŞİKLİKLERİ

H22A17D3A

H22A17D4D	H22A17D4C	H22A17D3D
-----------	-----------	-----------

H22A22A1B	H22A22A2A
-----------	-----------

Özge KAYA
Katip Üye

Ali METİN
Katip Üye


PIN:ULP-161059703

Osmangazi Belediye Meclisi'nin 03.07.2024 tarih ve 302 sayılı kararı ile uygun görülmüştür.

Erkan AYDIN
Osmangazi Belediye Başkanı

Bursa Büyükşehir Belediye Meclisi'nin
22.10.2024 tarih ve 1073 sayılı kararı
ile onaylanmıştır.

Mustafa BOZBEY
Bursa Büyükşehir Belediye Başkanı

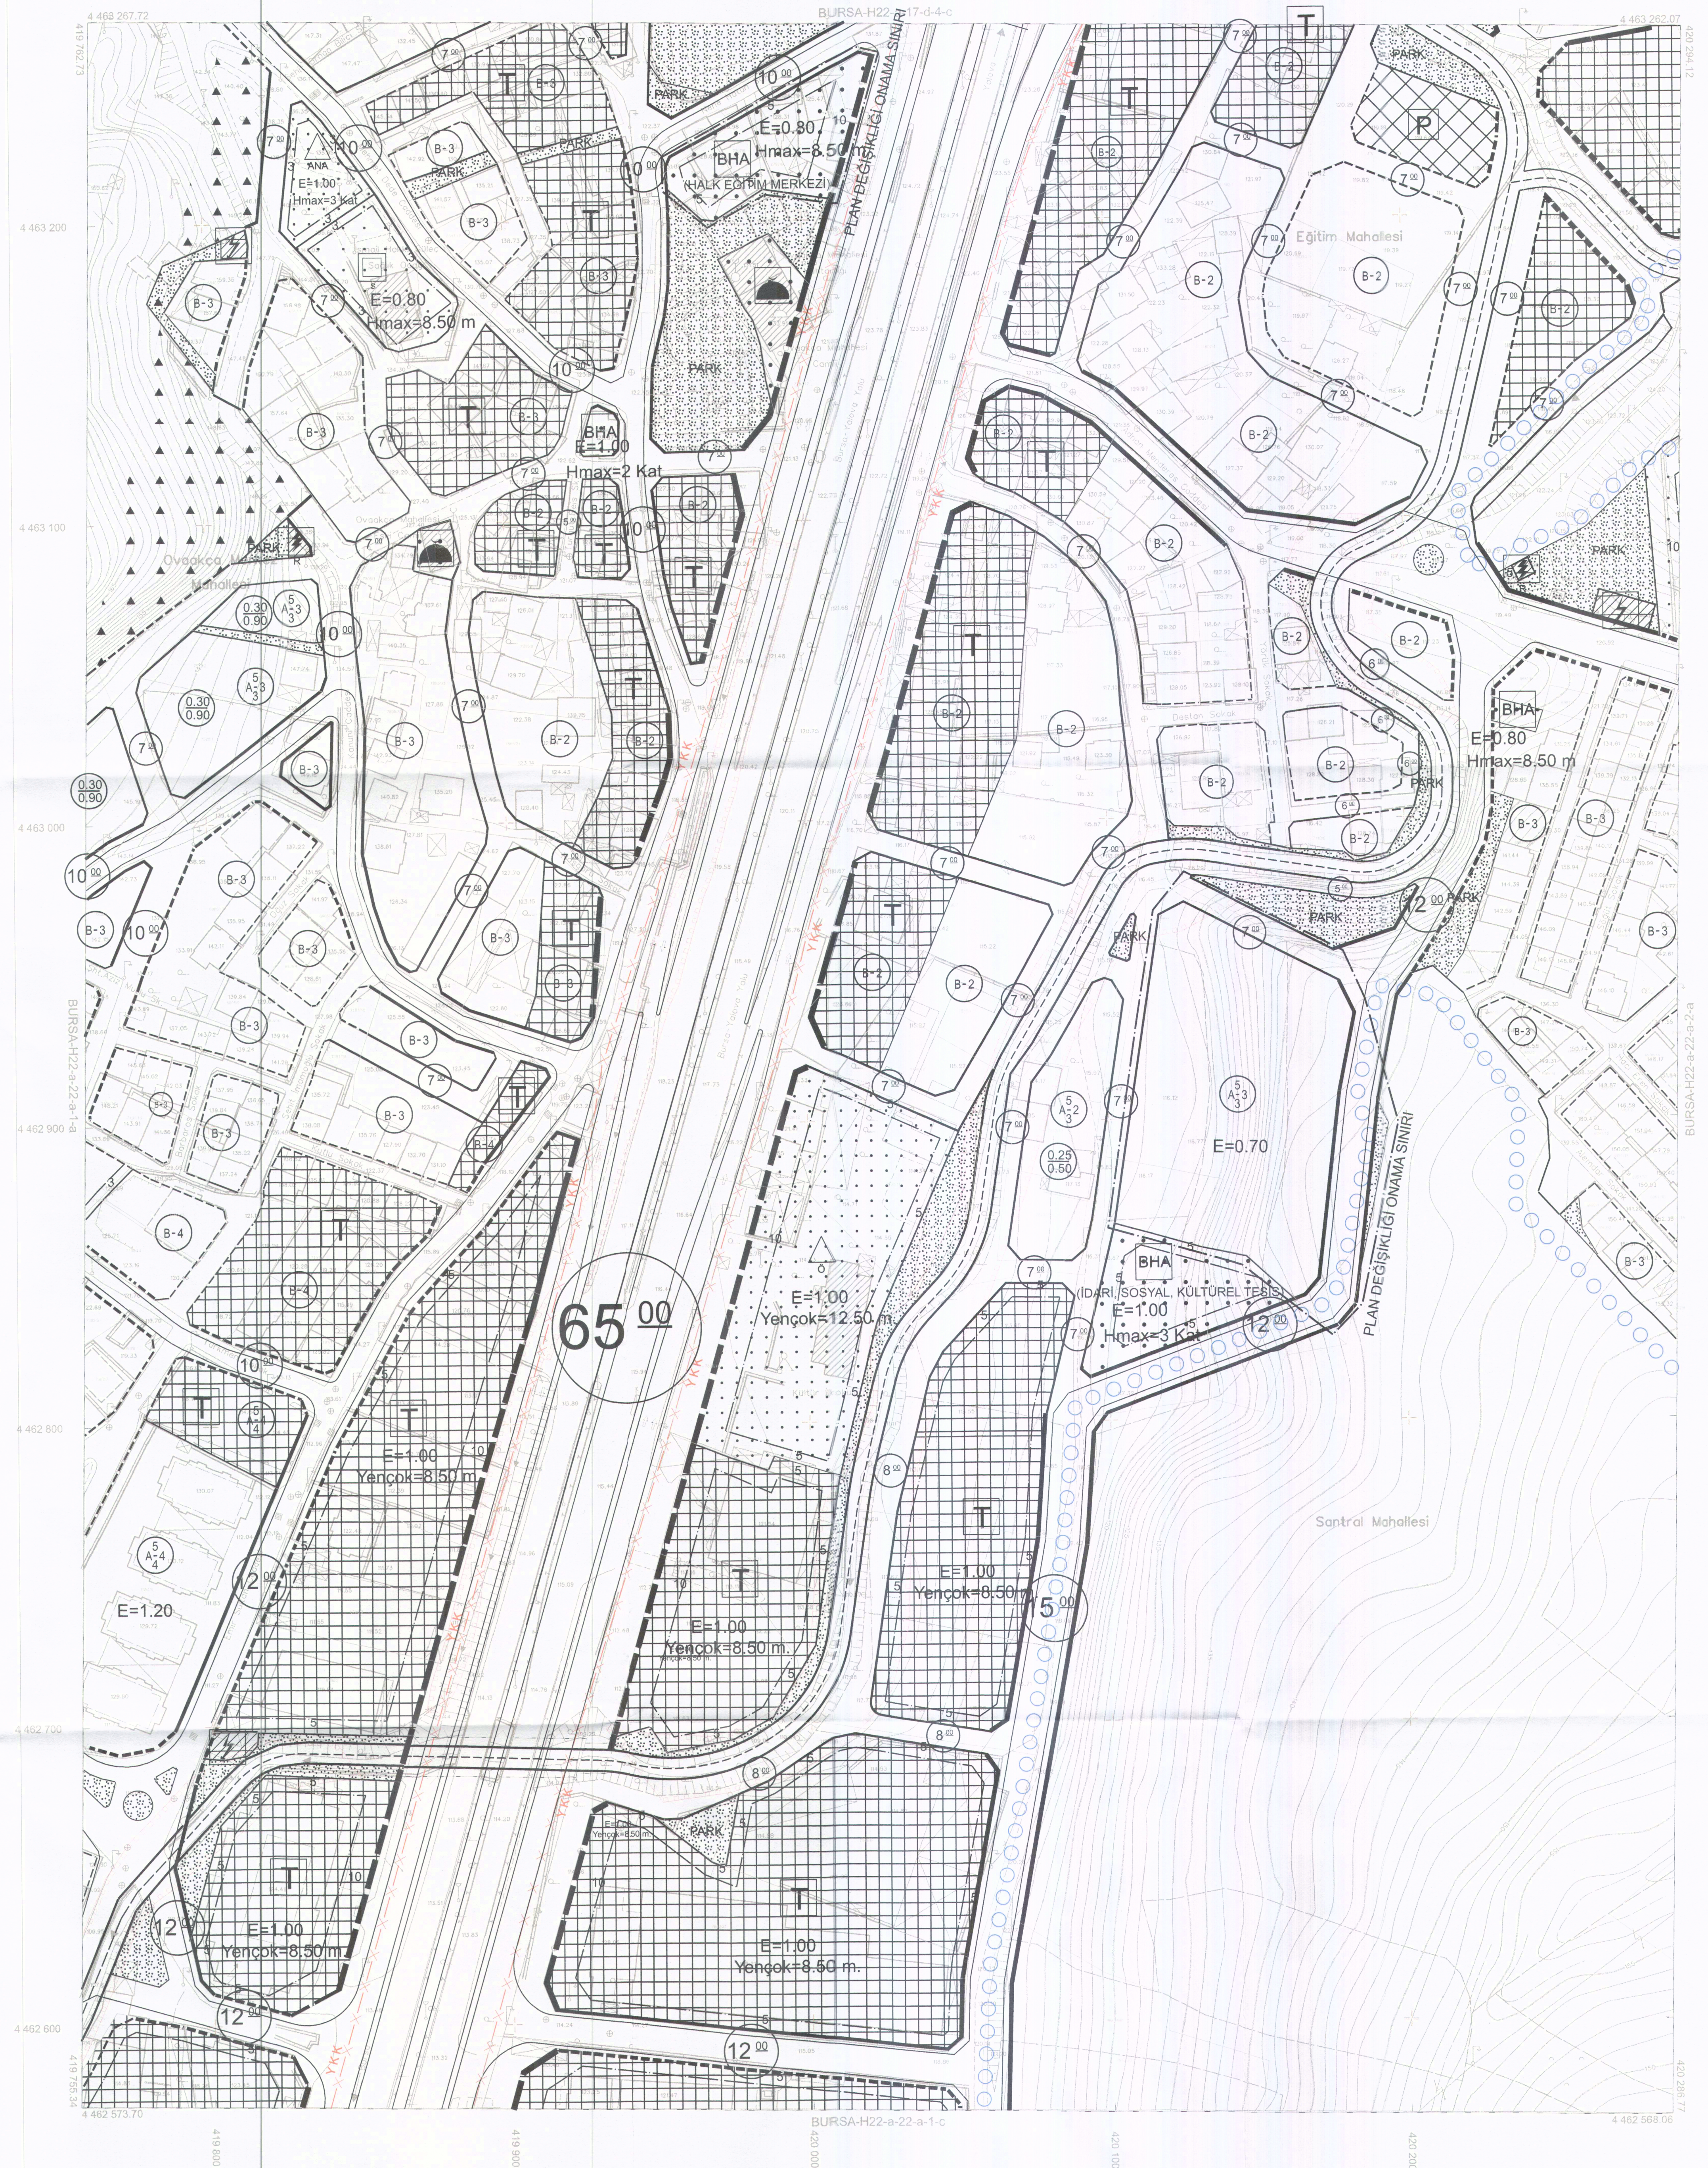

BURSA-H22-a-22-a-1-b

Parti bölünmesi, en son güncellenmiş TUTGA ya bağlı 2005.0
epoğunda, GRS80 elipsoidinde, Transversal Mercator (TM)
izdüşümünde ve ITRF96 datumunda 15 Temmuz 2005 tarih ve
25876 sayılı Resmi Gazetede yayımlanarak yürürlüğe giren
Büyük Ölçekli Harita ve Harita Bilgileri Üretim Yönetmeliği
(BÖHHBYU) göre düzenlenmiş olup, GNSŞ güzlemleri ve
nivelaemleri net olarak taşınarak suretiyle Bursa il sınırları içerisinde
ortaklanan Bursa Gözetim modeli ile ortometrik yükseklikler elde edilmiştir.

Ayhan Faruk MESC
Proje Müdürü