


GÖSTERİM

PLAN DEĞİŞİKLİĞİ
ONAMA SINIRI


YAPI YAKLAŞMA SINIRI

TRAFO

ÖLÇEK 1/1000

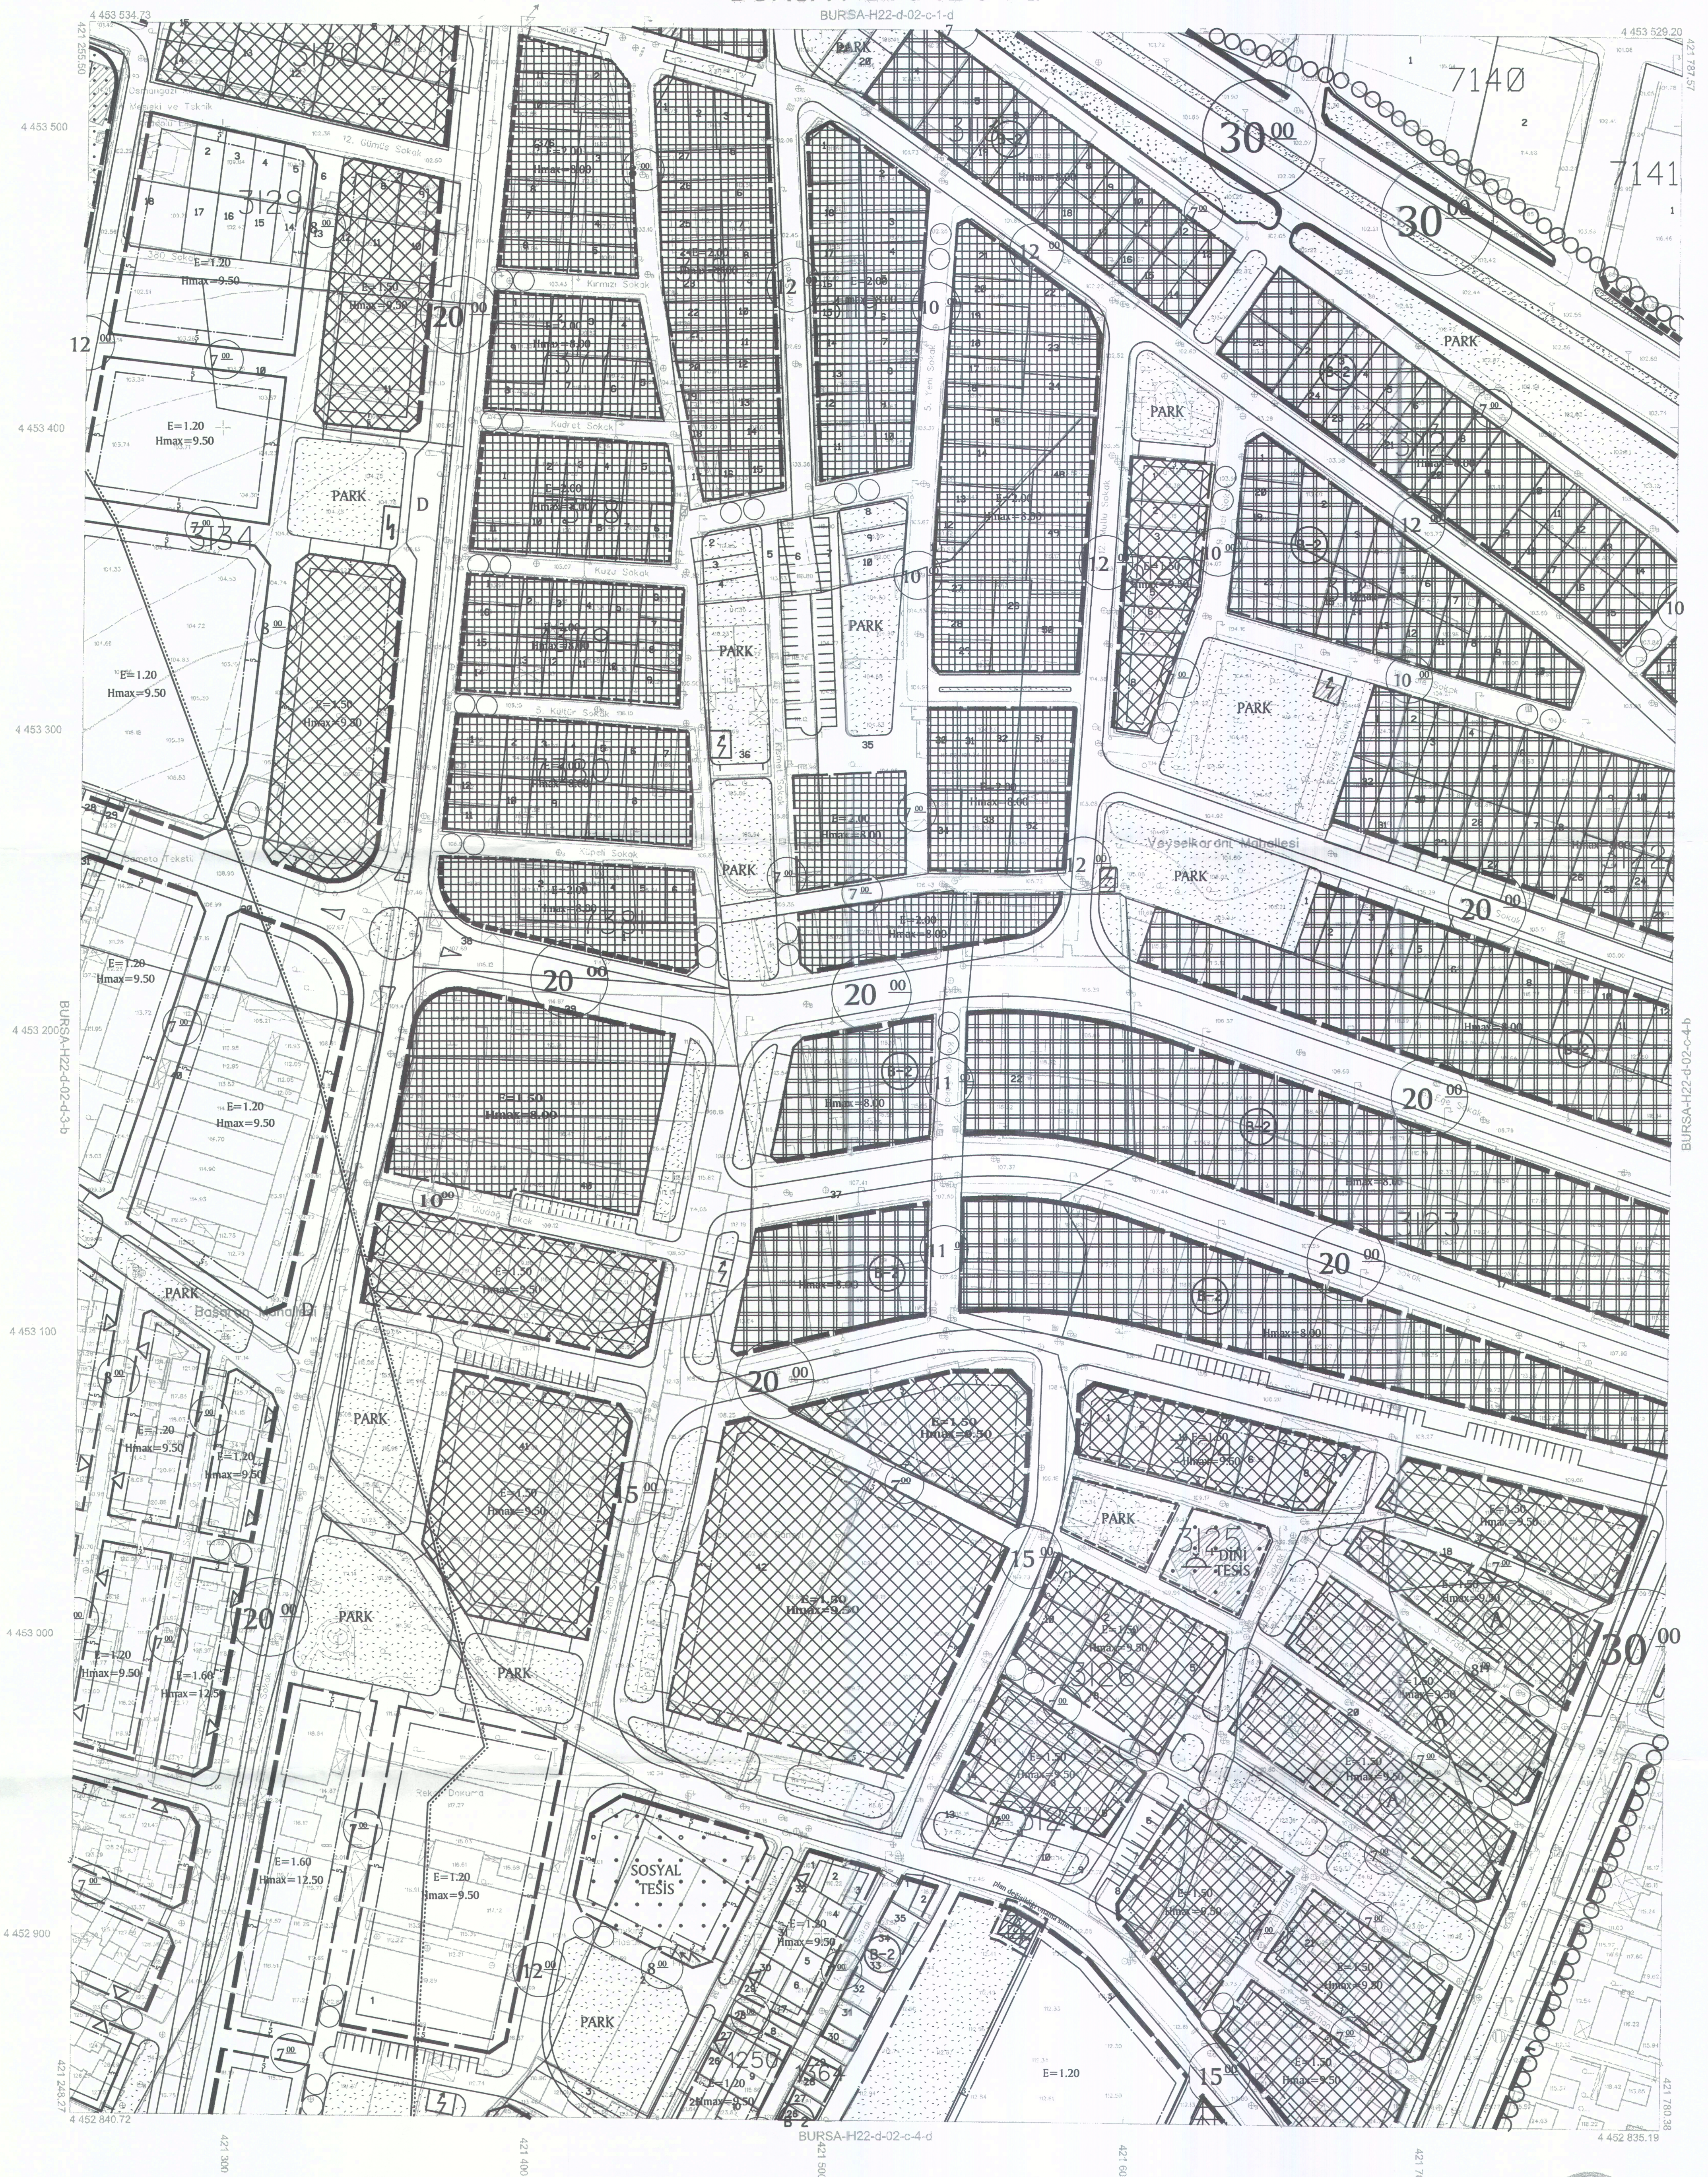

BURSA-H22-d-02-c

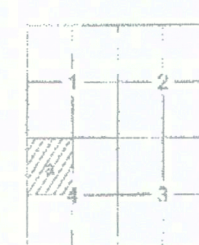

Pafta bölünmesi, en son guncellenmiş TÜTGA ya bağlı 2005.0 epeğinde, GR80 çiziminde, Transversal Merzort (TM) çiziminde ve ITRF96 datumunda 15 Temmuz 2005 tarihi ve 23876 sayılı Resmî Gazetede yayınlanan yürürlüğe giren Büyük Ölçekli Harita ve Harita Bilgileri Çizim Yönetmeliği (BOHKBY) göre düzenlenmiş olup, GNSŞ çizimleri ve nişanları ile tek taşınak suretiyle Bursa il sınırları içerisinde oluşturulan Bursa Geotekniği ile araziye yaygınlıkları elde edilmiştir.

Paftalar, Kasım 2017 tarihli 10 cm yer örneklemeye
arabık sayısal kamera görüntülerinden, 2018 yılı Eylül
ayında yapılan bitürleme ve Ekim 2018 tarihli kontrol
çalışmalarından üretilmiştir. EşYükseklik eğrileri arası 1 m. dir.
Yapılar saçak çizgileri ile gösterilmiştir.

YÜKLENİCİ FİRMA
Mescioğlu Müh. M.Ş. A.Ş.
Fotomah Harita Dan.İnş. A.Ş.

Ayhan Faruk MESCI
Proje Müdürü

KONTROL

Sibel AKKAR
Kontrol Müh

Murat KARAOĞLU
Harita ve Kam. Şb. Md. V.

İNCELEME

Mehmet Sait AYIK

Güngör GÜLENC



Alınur AKTAŞ
Büyükşehir Belediye Başkanı