



BURSA İLİ, OSMANGAZİ İLÇESİ, KARABALÇIK MAHALLESİ
114 ADA 152 VE 153 PARSELLERE İLİŞKİN
1/1000 ÖLÇEKLİ KARABALÇIK KÖYÜ UYGULAMA İMAR PLANI
PARSELLERE İLİŞKİN PLAN DEĞİŞİKLİĞİ

H22A17C3A

ÖLÇEK: 1/1000

TRENETA Turizm Planlama A.Ş.
Bursa Şubesi: Bursa, Osmangazi İlçesi, Karabalçık Mahallesi, 114 Ada 152 ve 153 Parsellerine İlişkin 1/1000 Ölçekli Karabalçık Köyü Uygulama İmar Planı Plan Değişikliği Projesi İçin Hazırlanmış Teknik Çizimdir.
TRENETA Turizm Planlama A.Ş. (Tic. Sic. No: 270900) (Mersis: 08020002709000000000000000) (Vergi No: 33010000000000000000) (Tic. Sic. No: 270900) (Mersis: 08020002709000000000000000) (Vergi No: 33010000000000000000)

Karab. Üye
Zeynep KURT

Karab. Üye
Hakan KÖRÜMLÜOĞLU (AR)


Plan İşlem Numarası
ULP - 161005211

Osmangazi Belediye Meclisi'nin 08.02.2023 tarih ve 95 sayılı kararı ile uygun görülmüştür.

Mustafa DÜNDAR
Belediye Başkanı

Bursa Büyükşehir Belediye Meclisi'nin 16.03.2023 tarih ve 360 sayılı kararı ile onaylanmıştır.

Alınur AKTAŞ
Büyükşehir Belediye Başkanı

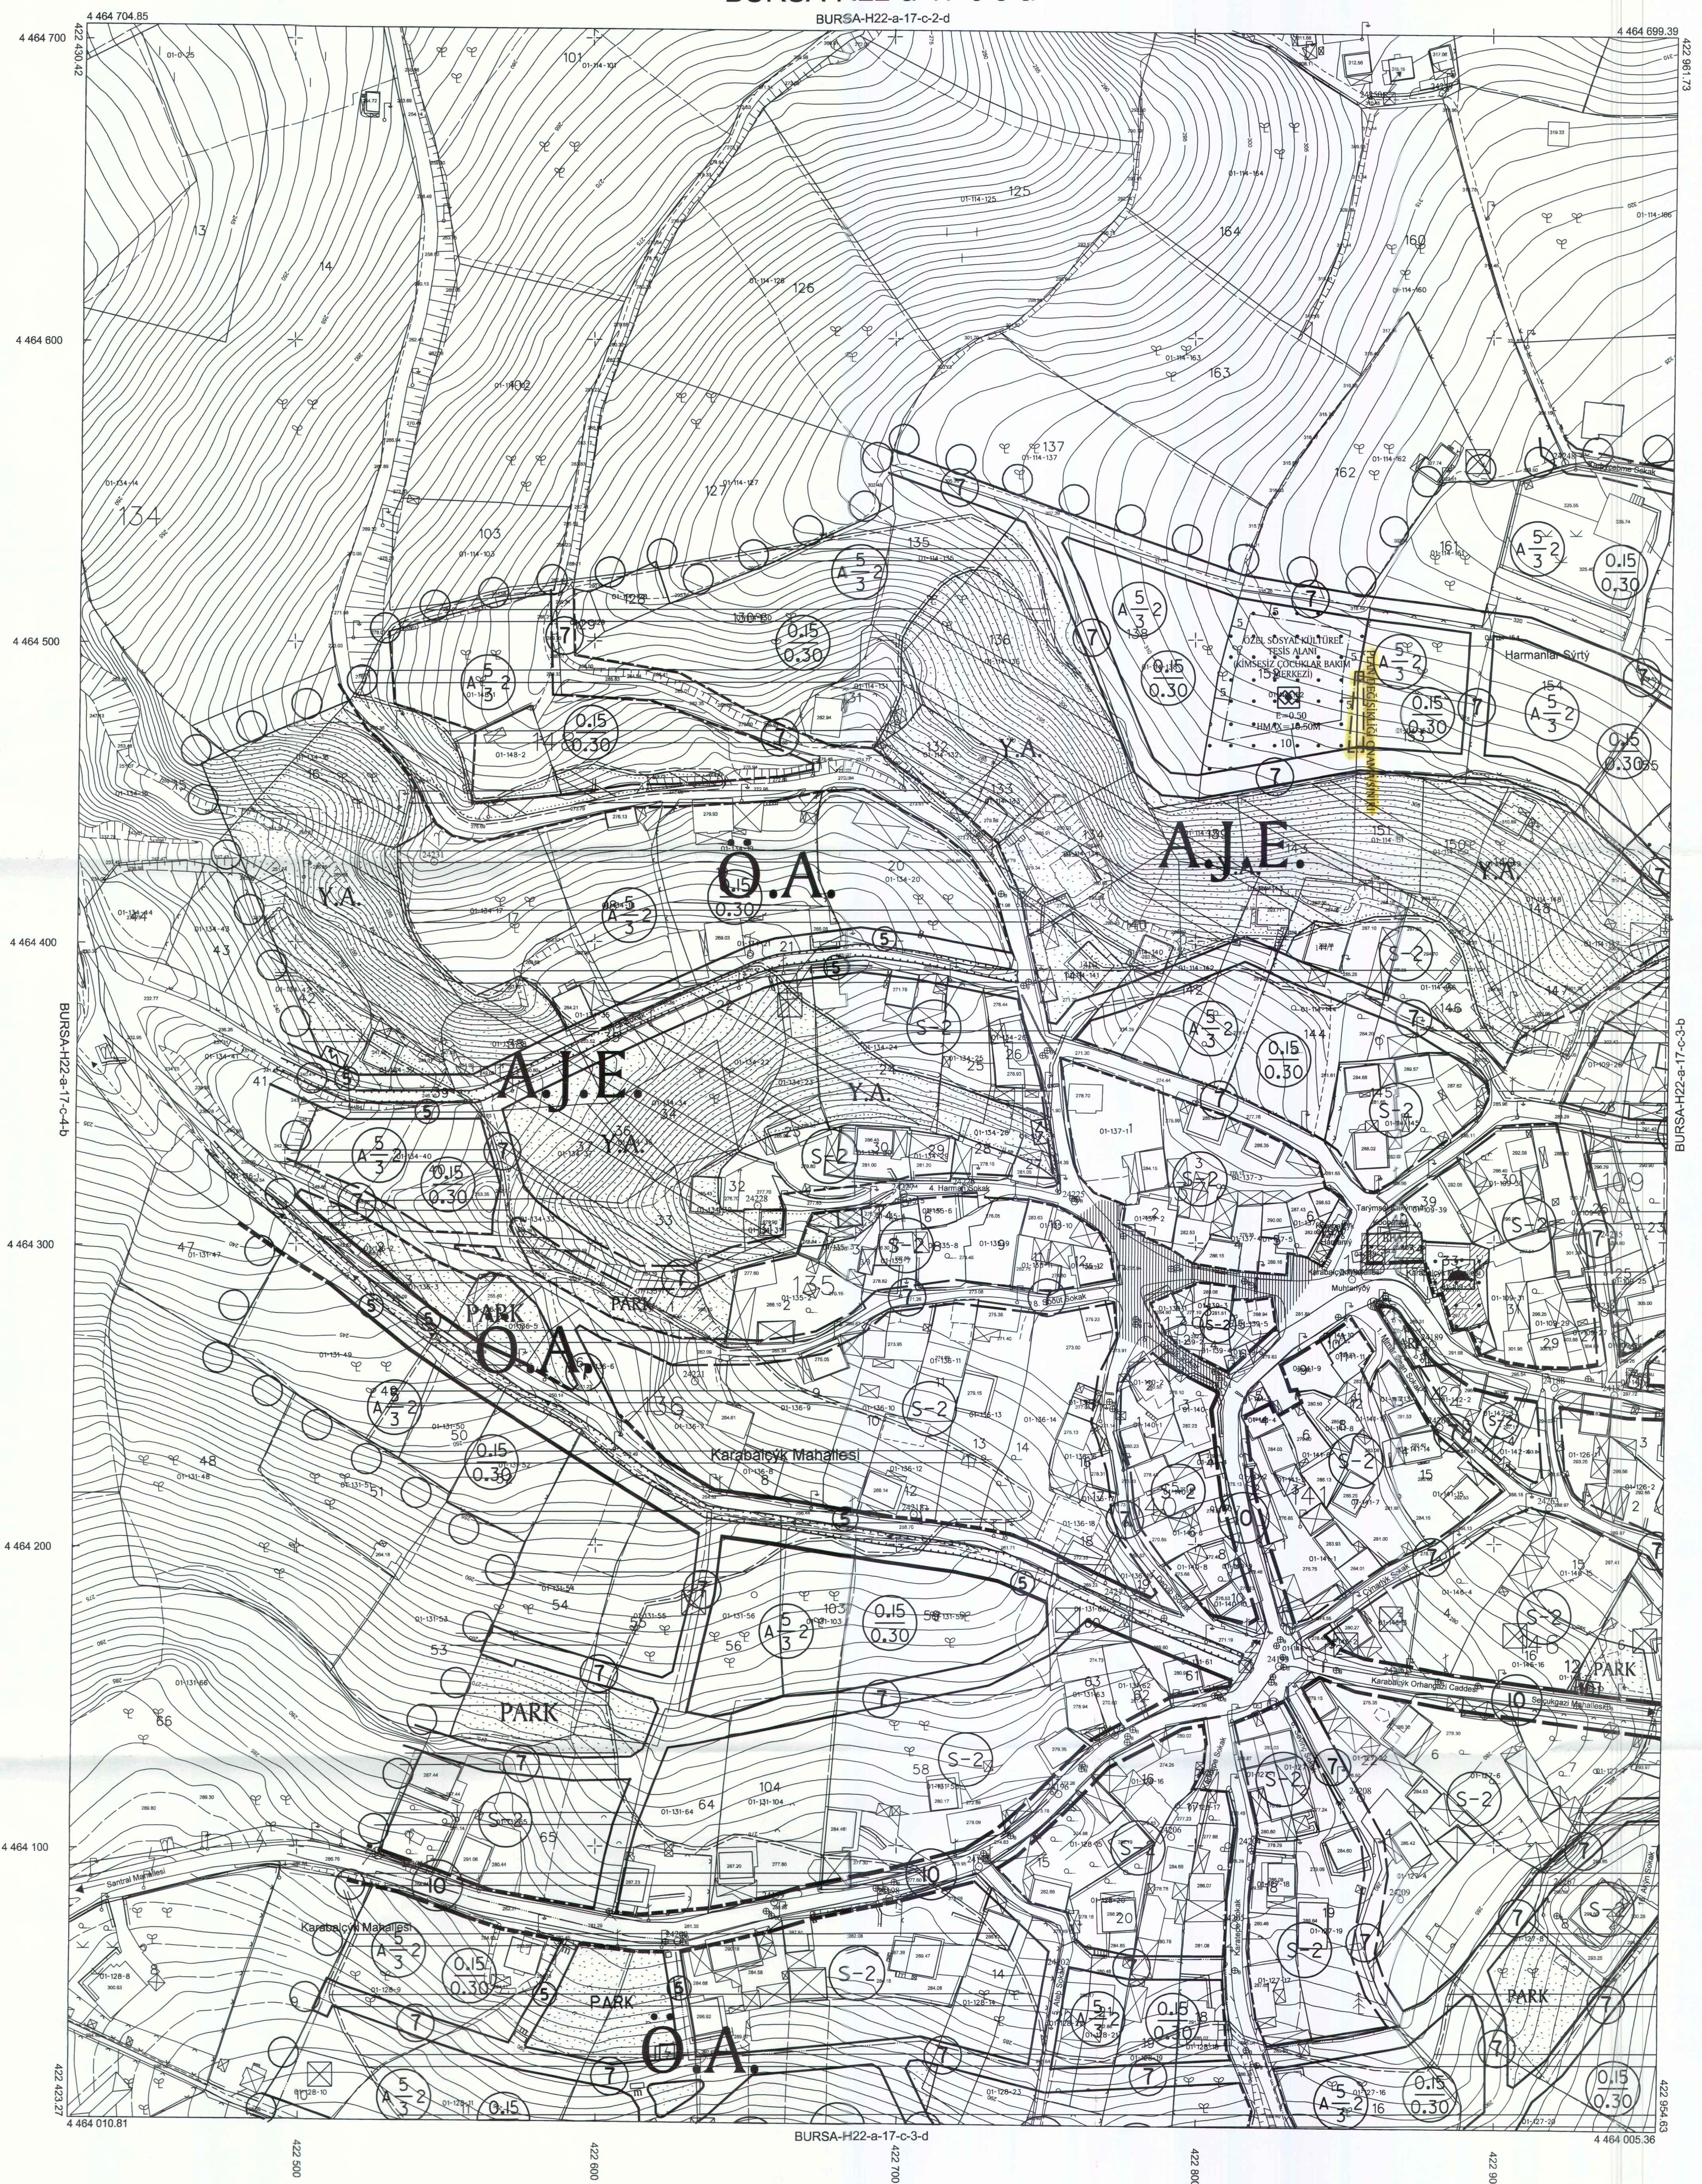

BURSA-H22-a-17-c



. Eylül 2016 tarihli 10 cm yer ölçeğinde aralıklı sayımla kamera görüntülerinden, 2018 yılı Haziran ayında yapılan bütünleme ve Temmuz 2018 yılında yapılan bütünleme tespitlerinden türetilmiştir.

.Eş Yükseklik eğrileri arası 1 m' dir.

.Yapılar sayık çizimleri ile gösterilmiştir.

.ITRF96 Koordinat sisteminde 2005 0 Epöğünde üretilmiştir. aşağıdaki dönüşüm parametreleri kullanılarak Datum ED50 ye dönüştürülmüştür.

.Pafta bütünlemesi ED50 datumunda düzenlenmiştir.

DÖNÜŞÜM:

.ITRF 96 dan ED-50 ye Dönüşüm İçin (M5 Projesi Dönüşüm Parametreleri)

XED 50 = cx + a X İrf + b Y İrf

YED 50 = cy + a Y İrf + b X İrf

cx= 1.00000397

cy= -0.00000074

cx= 167.84018

cy= 37.10573

m0= 0.106

YÜKLENİCİ FIRMA
Mescioğlu Müh. Müh. A.Ş.
Fotoğraf Harita Dan. İnş. A.Ş.

Ayhan Faruk MESCİ
Proje Müdürü

1:1000

"Büyük Ölçekli Harita ve Harita Bilgileri Üretim Yönetmeliği" ne uygun olarak fotogrametrik yöntemle üretilen bu haritanın yapımında:

KONTROL

İNCELEME

Fatih ALIYAZIOĞLU
Kontrol Müh.

Murat KARAOĞLU
Harita ve Kam. Şb. Md. V.

Mehmet Sait AYIK
Emlak ve İstimlak Daire Başkanı

Güngör GÜLENC
BÜSKİ Genel Md.

Büyükşehir Belediye Başkanlığı'na
2018 tarihle onaylı hali hazır
paftasının aslının ayıdır.

Alınur AKTAŞ
Büyükşehir Belediye Başkanı

O.N.A.Y

.../.../20...