



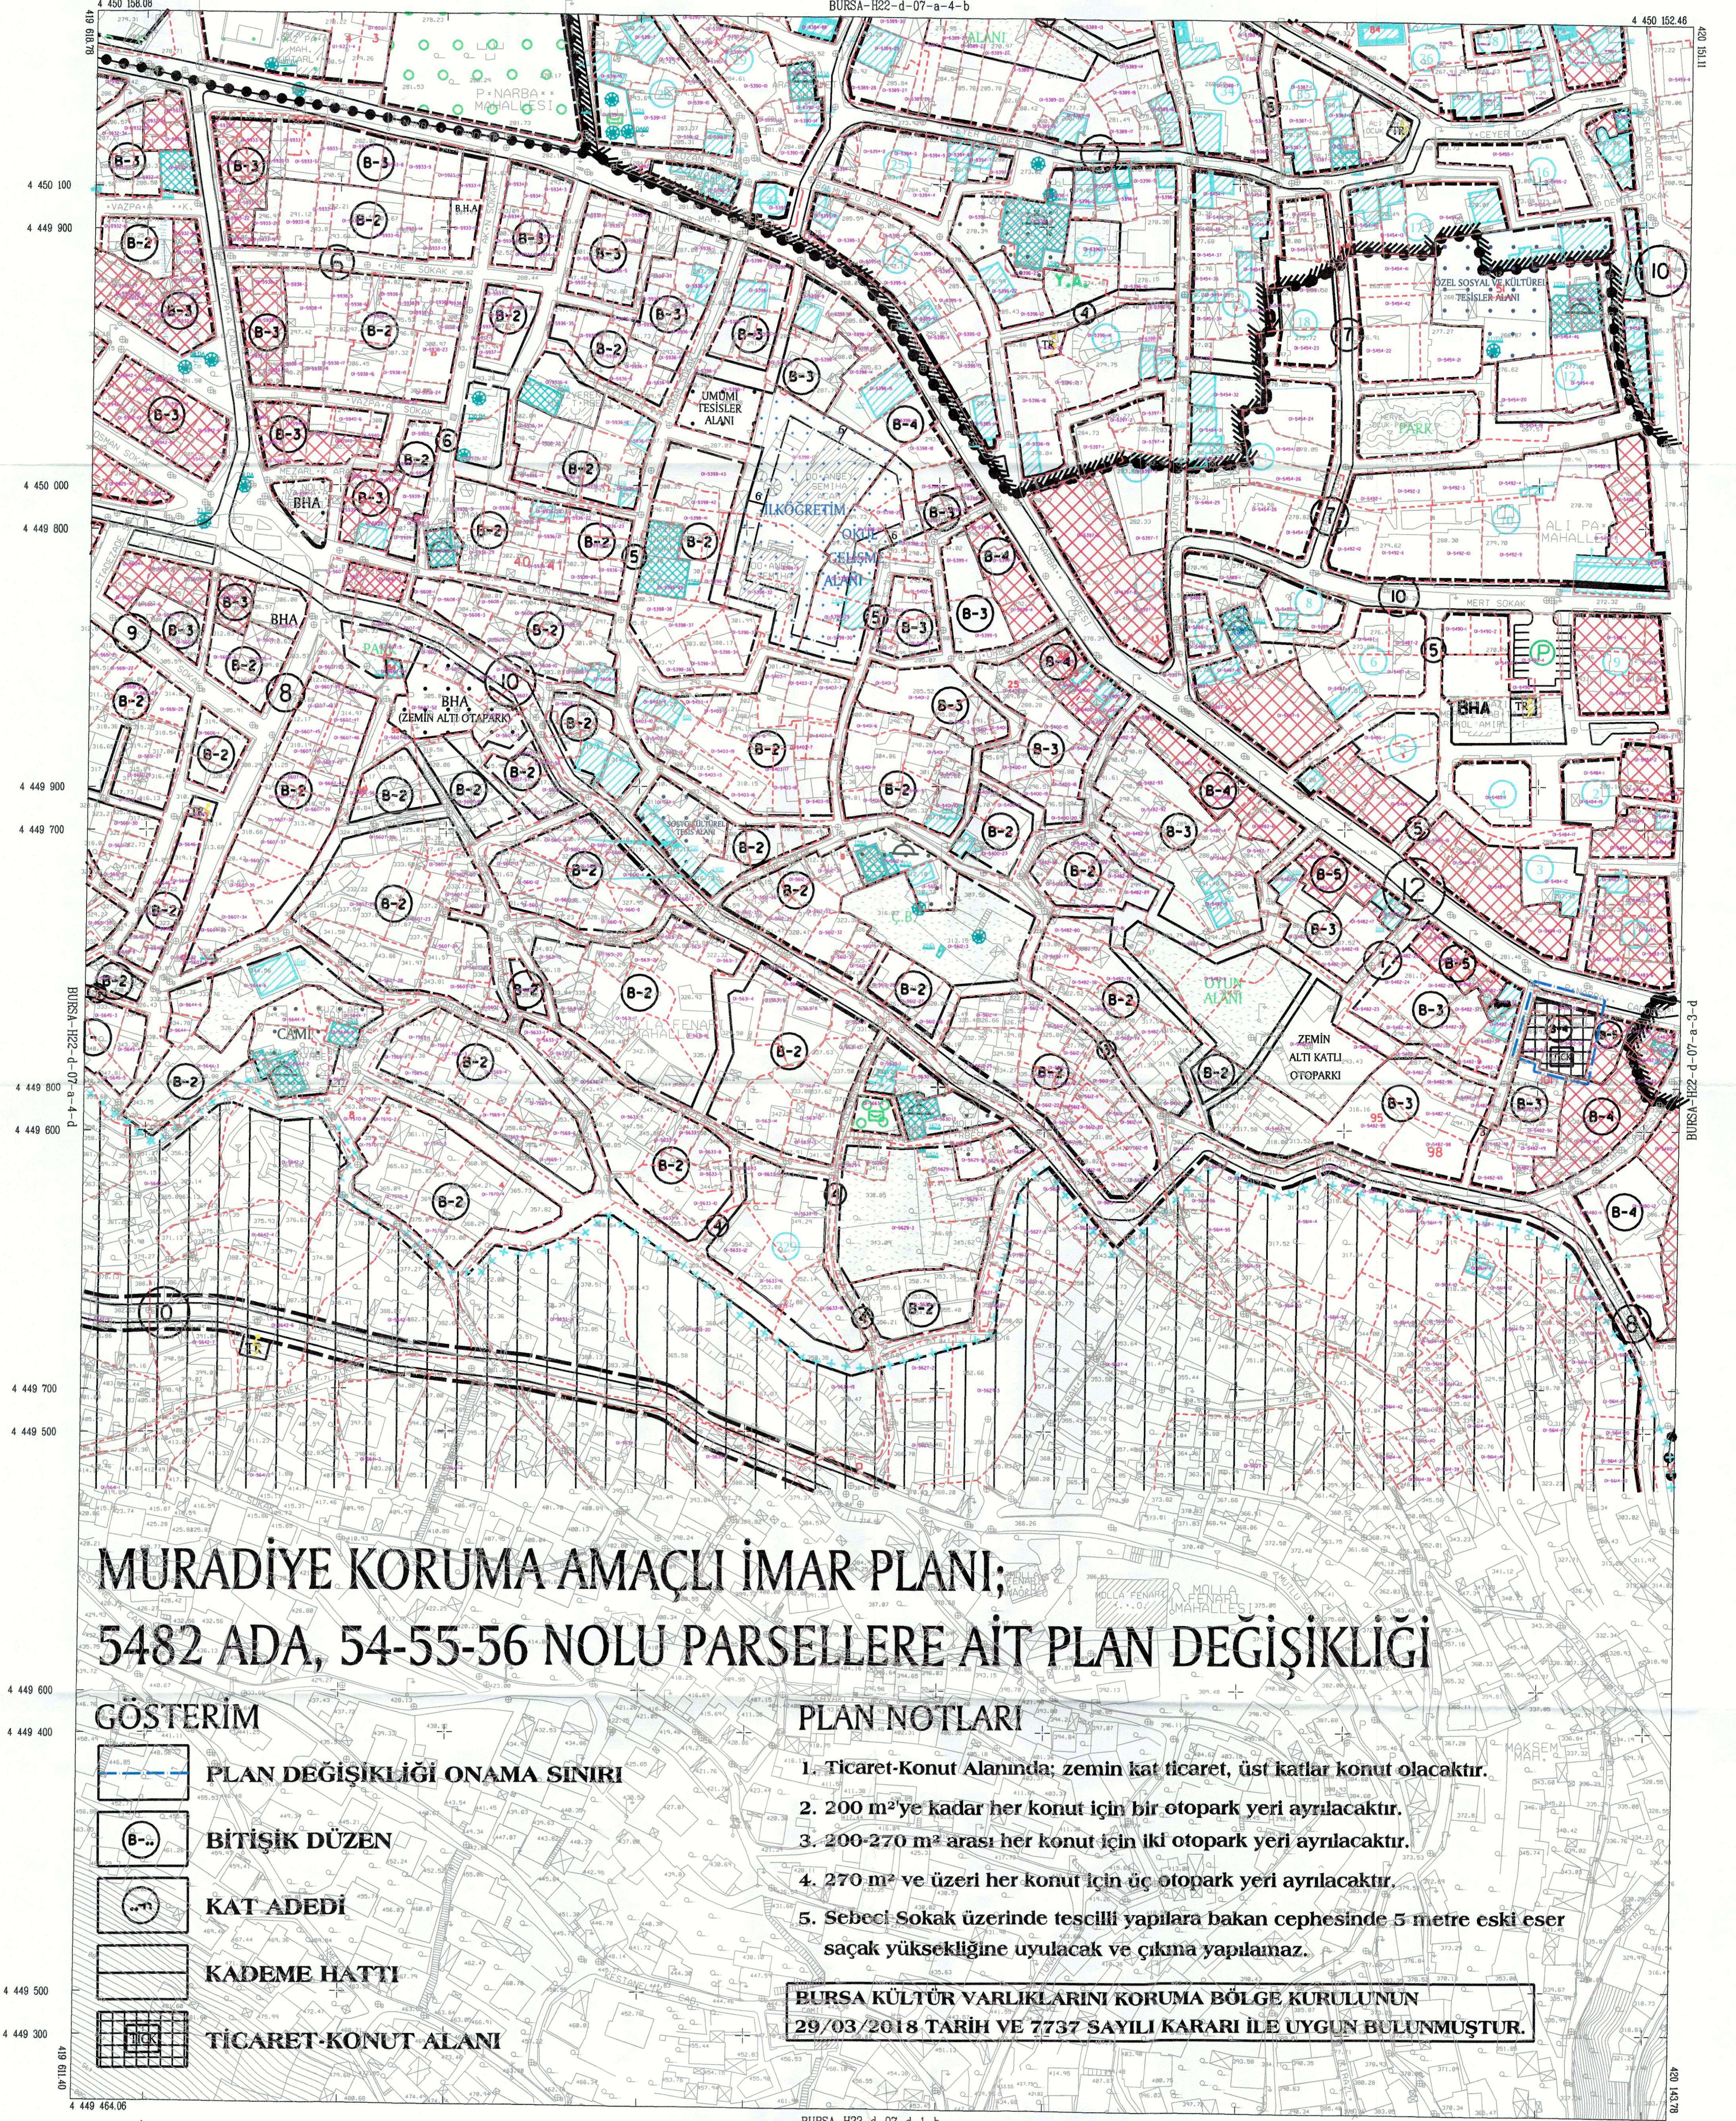

1:1000

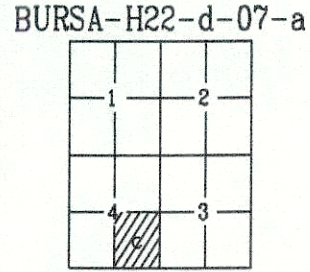

Temmuz 2009 tarihli 10 cm yer ölçekleme aralığı sayisal kamera görüntülerinden üretilmiştir.
 . Eş Yükseklik eğrileri arası 1 m. dir.
 . Yapılar saçak çizgileri ile gösterilmiştir.
 . ITRF96 Koordinat sisteminde 2005.0 Epoğunda üretilmiştir.
 . Dönüştürme parametreleri kullanılarak Datum ED-50'ye dönüştürülmüştür.

DÖNÜŞÜM:

ED-50'den ITRF 96'ya Dönüştürme İçin:

ITRF 96'dan ED-50'ye Dönüştürme İçin:

XITRF= tx + a Xed50 - b Yed50
 YITRF= ay + a Yed50 + b Xed50
 a= 0.9999934944
 b= 0.00000151151
 tx= 156.13668830282
 ty= -39.531199983641

b= -0.00000151151
 tx= 156.13668830282

YÜKLENCİ FİRMA
Mescioğlu Müh. Müh. A.Ş.

Hasan Yaşar ARKAYIN
 Proje Müdürü

Prof. Dr. Şenol KÜŞÇÜ
 Mühavir-ZKÜ Müh. Fak.

KONTROL

Murat SANCAK
 Kontrol Müh.

Murat KARAOĞLU
 Harita Kam. Şb. Md.

İNCELEME

Mehmet Sait AYIK
 Emlak-İstımlak Daire Başkanı

İsmail Hakkı ÇETİNAVCI
 BUSKİ Genel Müdürü

Recep ALTEPE
 Büyükşehir Belediye Başkanı

ONAY
 .../.../2010

Muradiye Koruma Amaçlı İmar Planı;
5482 Ada, 54-55-56 Nolu Parsellere Ait Plan
Değişikliği

(Ölçek : 1 /1000 – H22D07A4C)

KENTTASARIM
ŞEHİR PLANLAMA MÜHENDİSLİK MİMARLIK
İNŞAAT TURİZM SANAYİ TİCARET LTD. ŞTİ.
Uluyol Cd.Şevki İpekten Plaza No:28 K.3 D.304
Tel:0224 252 85 70 - 71 Osmangazi / BURSA
Uludağ V.D. 544 042 5091 Tic.Sic.No: 55719

Sayim **TEMEL**
A Grubu
Şehir ve Bölge Plancısı
Oda Sicil No: 1259
Dip.No: 17823-Y.Ü.

Katip Üye
Ali Sait ADILOĞLU

Katip Üye
Mehmet BAYRAM

Osmangazi Belediye Meclisince 06.06.2018
gün ve 447 sayılı karar ile uygun görülmüştür.

Mustafa DÜNDAR
Belediye Başkanı

PLAN İŞLER MÜDÜRLÜĞÜ: 1504,44

Büyükşehir Belediye Meclisince
19. / 02. / 2018.. gün ve
1818...sayılı karar ile onaylanmıştır.

Ali Sait ADILOĞLU
Belediye Başkanı