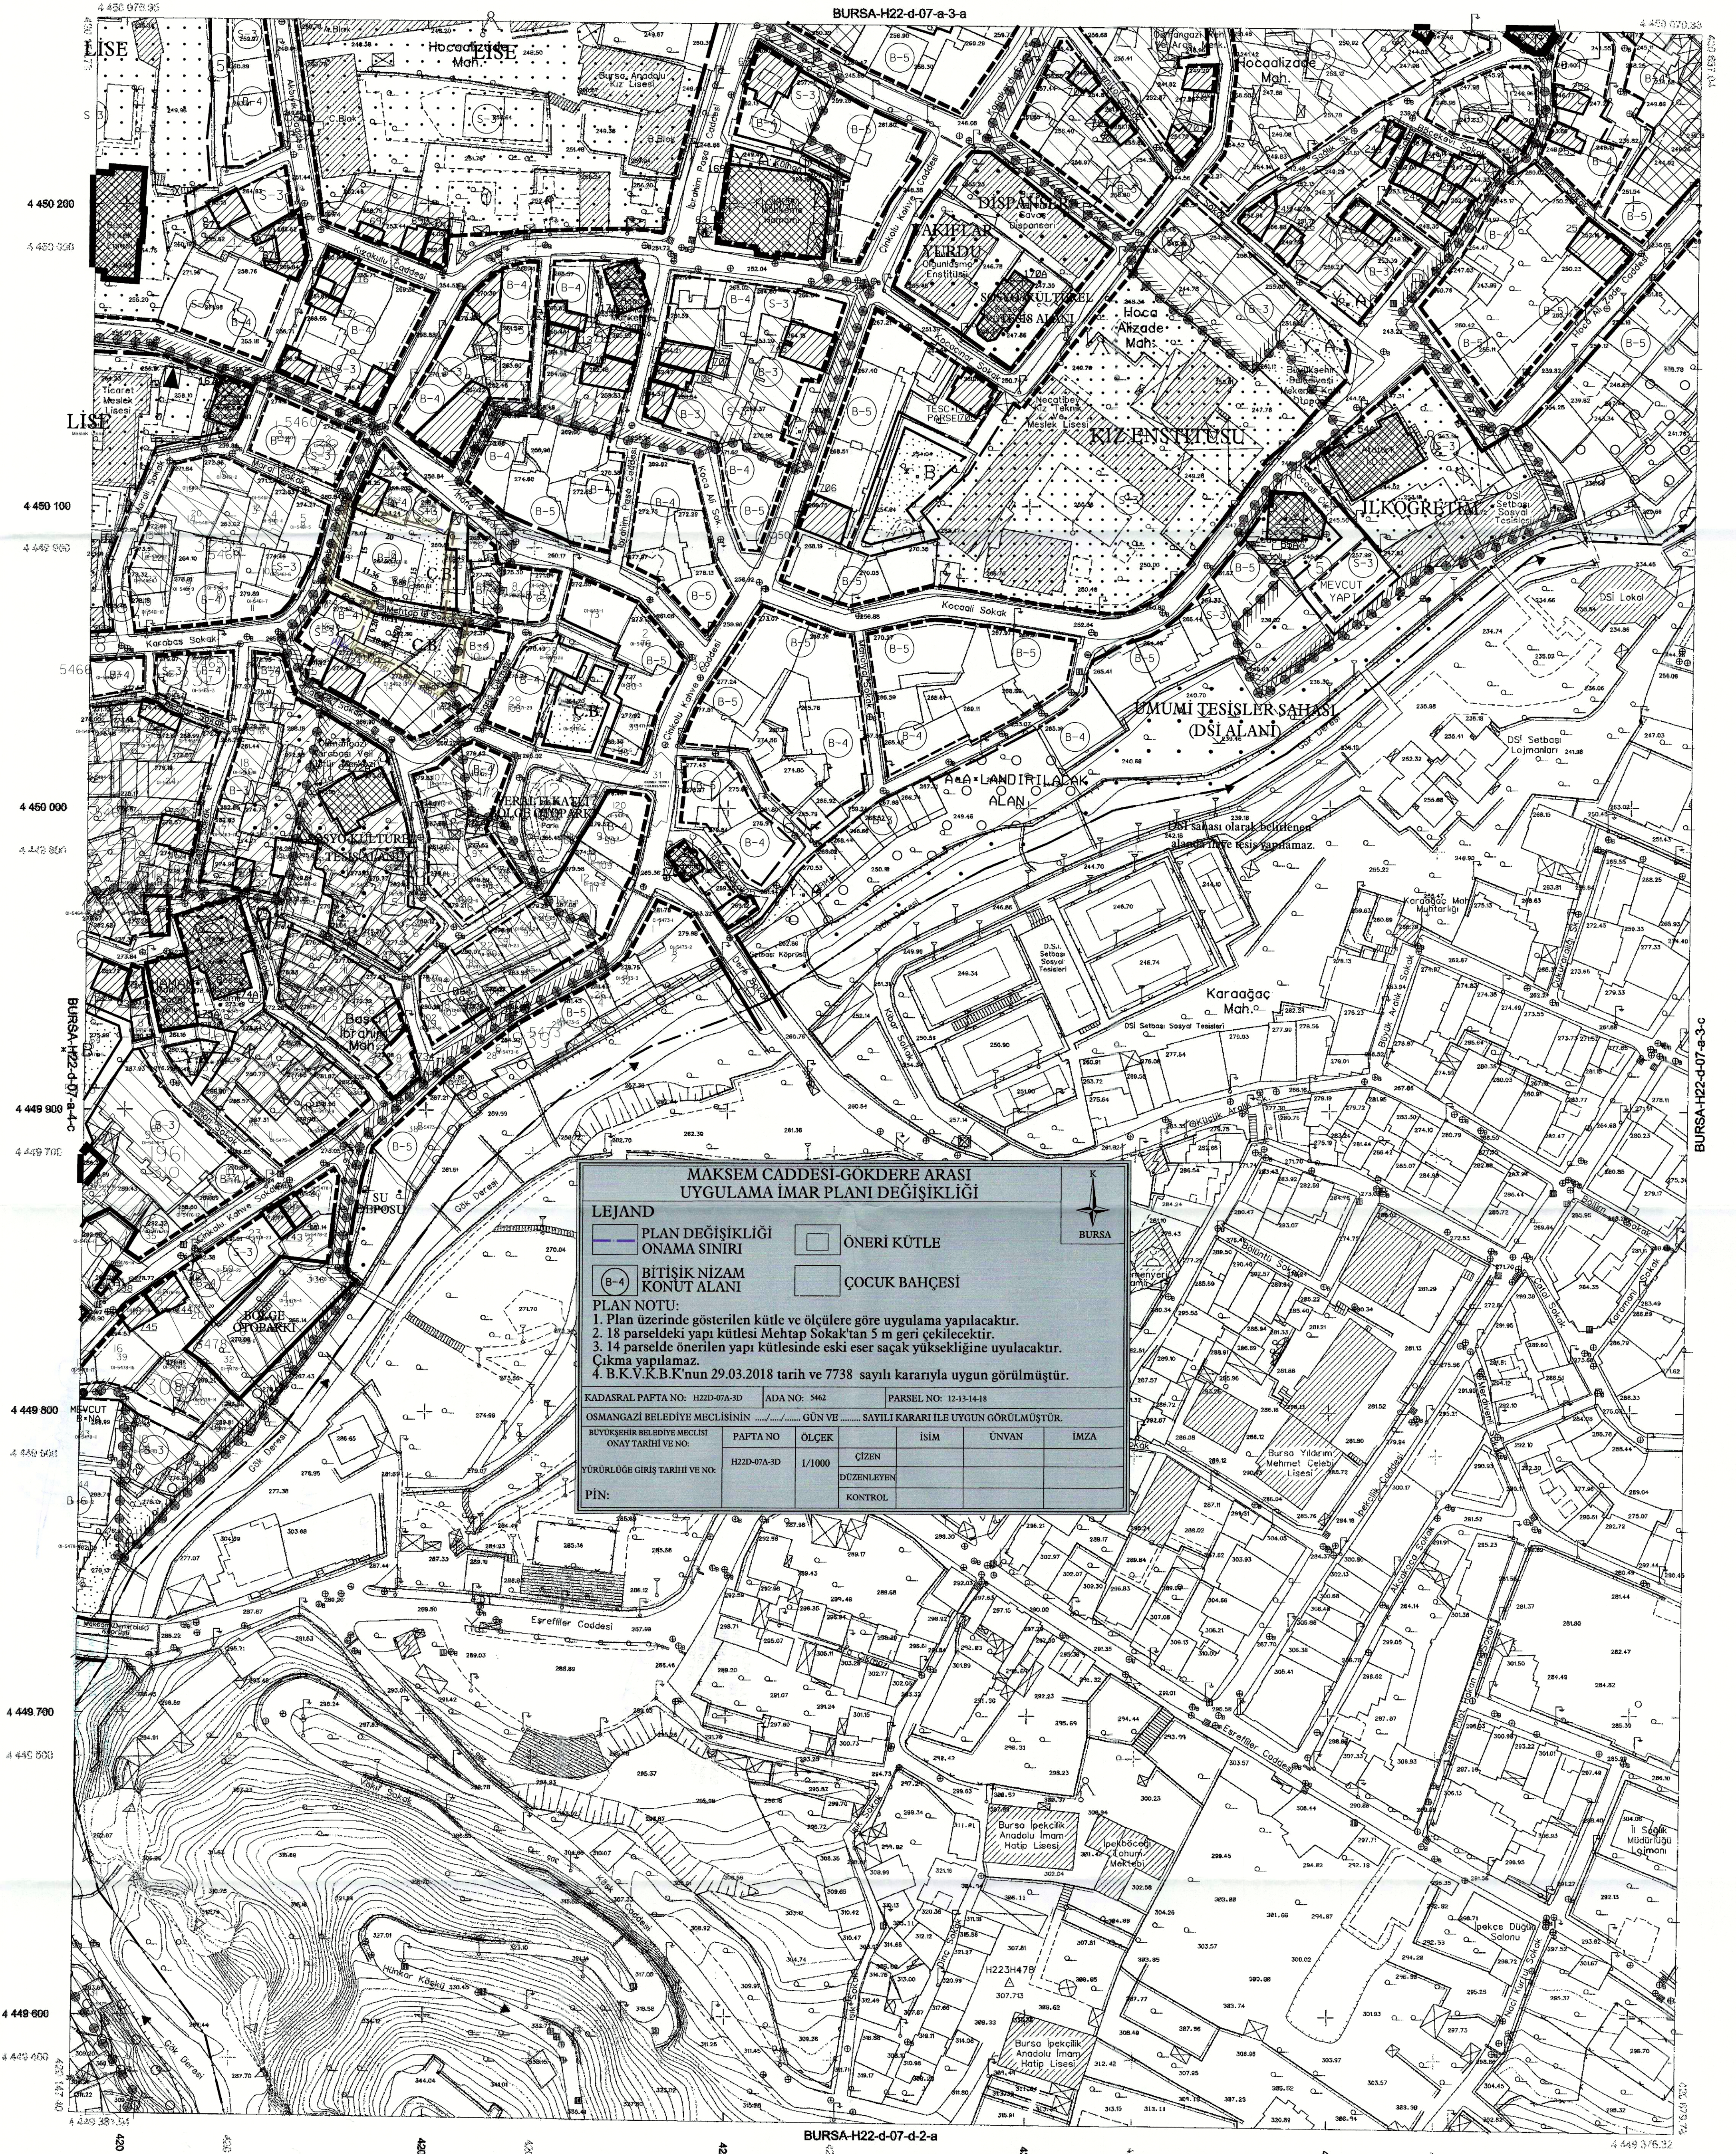


Temmuz 2009 tarihli 10 cm yer ölçeğinde analitik sayısal kamera görüntülerinden üretilmiştir.

Fiyatlılık çizimleri arası 1 m' dir.

Yapılar saçak çizimleri ile gösterilmiştir.

İTRF95 Koordinat sisteminde 2005.0 Epeğinde üretilmiştir.

DÖNÜŞÜM:

ED-50' den ITRF 95' ye Dönüştürme için:

XED-50 = x + a Xed50 - b Yed50
 YED-50 = y + a Yed50 - b Xed50
 a = 0.9999999999999999
 b = 0.0000000000000001
 c = 156.13608262282
 t = -39.331199983461

ITRF 95' den ED-50' ye Dönüştürme için:

XED-50 = x + a Xed50 - b Yed50
 YED-50 = y + a Yed50 - b Xed50
 a = 1.0000000000000001
 b = -0.0000000000000001
 c = 156.13608262282
 t = 39.331199983461

YÜKLENCİ FİRMA

Mecidiye Müh. A.Ş.

Hasan Yapar ARKAYIN

Proje Müdürü

KONTROL

Müşavir-ZKÖ Müh. Fak.

Prof. Dr. Şenol KÜŞÇÜ

Müşavir-ZKÖ Müh. Fak.

İNCELEME

Emlak-İstimlak Daire Başkanı

Mehmet SAĞ YILIK

Emlak-İstimlak Daire Başkanı

ONAY

22.03.2010

Recep AYTEPE

Büyükşehir Belediye Başkanı

1:1000

Bakanlık arası 15 Temmuz 2005 tarihli "Büyük Ölçekli Harita ve Harita Bilgileri Üretim Yönetmeliği" ne uygun olarak fotogrametrik yöntemle üretilen bu haritanın yapımında :

ED-50 KOORDİNAT SİSTEMİ

GENİŞ KÖRGELEME SİSTEMİ