


BURSA İLİ, OSMANGAZİ İLÇESİ, HÜDAVENDİGAR MAHALLESİ,
4617 ADA, 1 VE 2 PARSELLERE İLİŞKİN
ESKİ İZMİR YOLU-ULUDAĞ ÇIKIŞ YOLU ARASI
1/1000 ÖLÇEKLİ REVİZYON UYGULAMA İMAR PLANI DEĞİŞİKLİĞİ

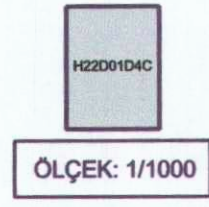

ÖLÇEK: 1/1000

Hakan KÖPRÜDOĞULARI
Kartopu

Abdullah ÇALI
Kartopu

Plan İşlem Numarası
ULP-161034846

Osmangazi Belediye Meclisi'nin
08/11/2023 tarih ve 609 sayılı karar
ile uygun bulunmuştur.

Mustafa DÜNDAR
Osmangazi Belediye Başkanı

Bursa Büyükşehir Belediye Meclisi'nin
20.10.2024 tarih ve 253 sayılı karar
ile onaylanmıştır.


Alişur AKTAS
Büyükşehir Belediye Başkanı

LEJAND


- PLAN DEĞİŞİKLİĞİ ONAMA SINIRI
- YAPI YAKLAŞMA MESAFESİ



ÖLÇEK 1/1000

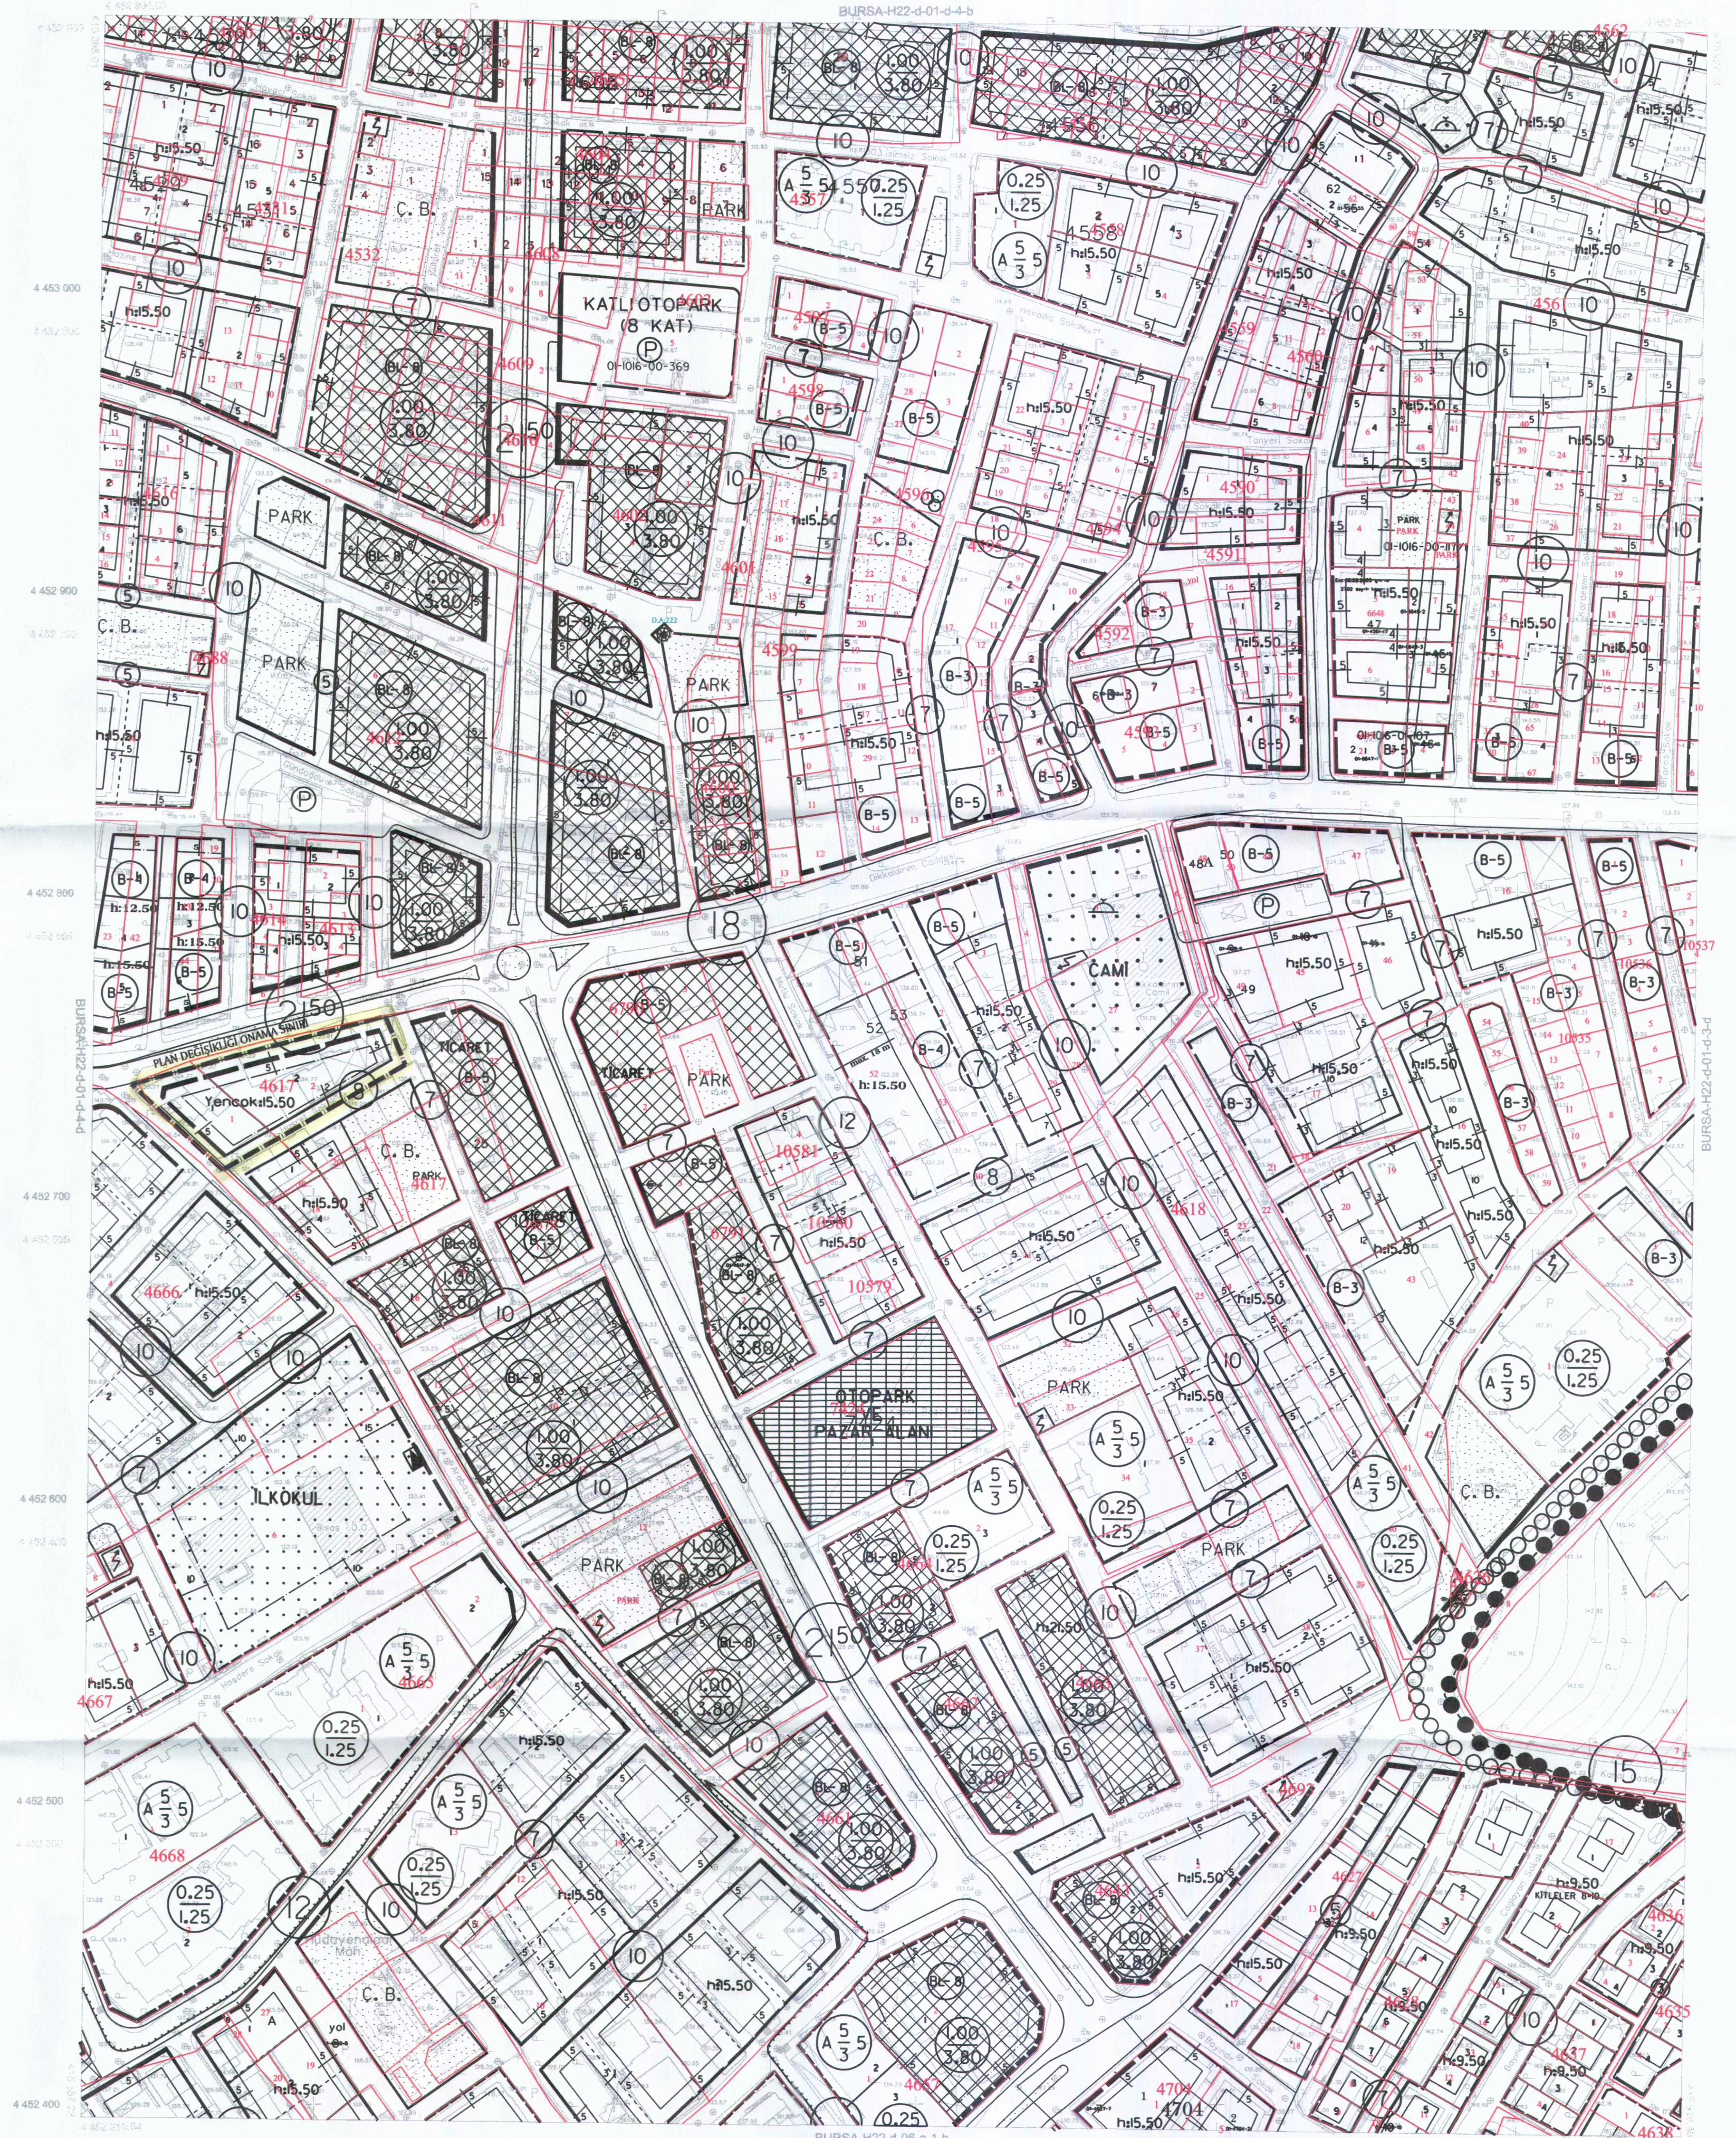

BURSA-H22-d-01-d

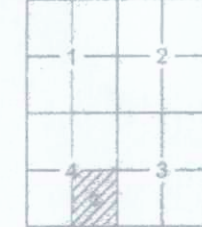

Tamamen 2009 tarihli 10 cm'ye ölçeklenmiş arazi fotoğrafları kullanılarak gerçekleştirilmiştir.
Eş Yüzeleştirme yöntemi ile 1 m'lik dir.
Yapılar sayık çizimleri ile gösterilmiştir.
ITRF96 Koordinat sisteminde 2005.0 Epochunda gerçekleştirilmiştir.

DONÜŞÜM:

ED-50'den ITRF 96'ya Dönüştürme İçin:

XITRF=ty + a Xed50 + b Yed50
YITRF=ty + a Xed50 + b Yed50
a= 0.0000000000000000
b= 0.0000000000000000
c= -136.13608330282
ty= -39.531199903641

ITRF 96'dan ED-50'ye Dönüştürme İçin:

XED=30 + a Xitr + b Yitr
YED=30 + a Xitr + b Yitr
a= 1.0000000000000000
b= -0.0000000000000000
c= 136.13608330282
ty= -39.531199903641

1:1000

Hakanlar arası 15 Temmuz 2005 tarihli 'Büyük Ölçekli Harita ve Harita Bilgileri Üretimi Yönetmeliği' ne uygun olarak fotogrametrik yöntemle üretilen bu haritanın yapımında

YÜKLEMEÇİ FİRMA
Mecidiye 36/10. M. A. S.

Prof. Dr. Şenol KÜŞÇÜ
Majuscu-ZKÜ Müh. Fak.
Prof. Dr. Şenol KÜŞÇÜ

KONTROL

Murat SANCAR
Kontrol Müh.

İNCELEME

Mehmet Sait AYRIL
İsmail Hakkı ÇETİNAVCI
Büyükşehir Belediye Başkanı

