




BURSA İLİ, OSMANGAZİ İLÇESİ, GEÇİT MAHALLESİ 6337 ADA 331 PARSEL İLE
DEREÇAVUŞ MAHALLESİ 7039 ADA 2 PARSELE İLİŞKİN 1/1000 ÖLÇEKLİ
HAMİTLER TOPLU KONUT ALANI PLANI DEĞİŞİKLİĞİ

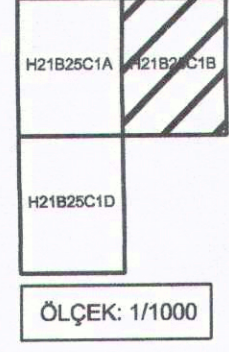

ÖLÇEK: 1/1000

İşletim Numarası
ULP-161041941

Abdullah ÇALI
Katip Üye

Hakan KÖPRÜLÜOĞULLARI
Katip Üye

Plan İşlem Numarası
ULP-161041941
Osmanlı Belediyesi Meclis'in
03.01.2024 tarih ve 22 sayılı kararı ile
uygun bulunmuştur.

Mustafa DÜNDAR
Osmanlı Belediyesi
Başkanı

Bursa Büyükşehir Belediye Meclis'in
20.01.2024 tarih ve 22 sayılı kararı ile
onaylanmıştır.

Alınur AKTAŞ
Büyükşehir Belediye Başkanı

LEJAND

PLAN DEĞİŞİKLİĞİ ONAMA SINIRI

CAMI


BELEDİYE HİZMET ALANI

PARK ALANI


TRAFO



ÖLÇEK 1/1000

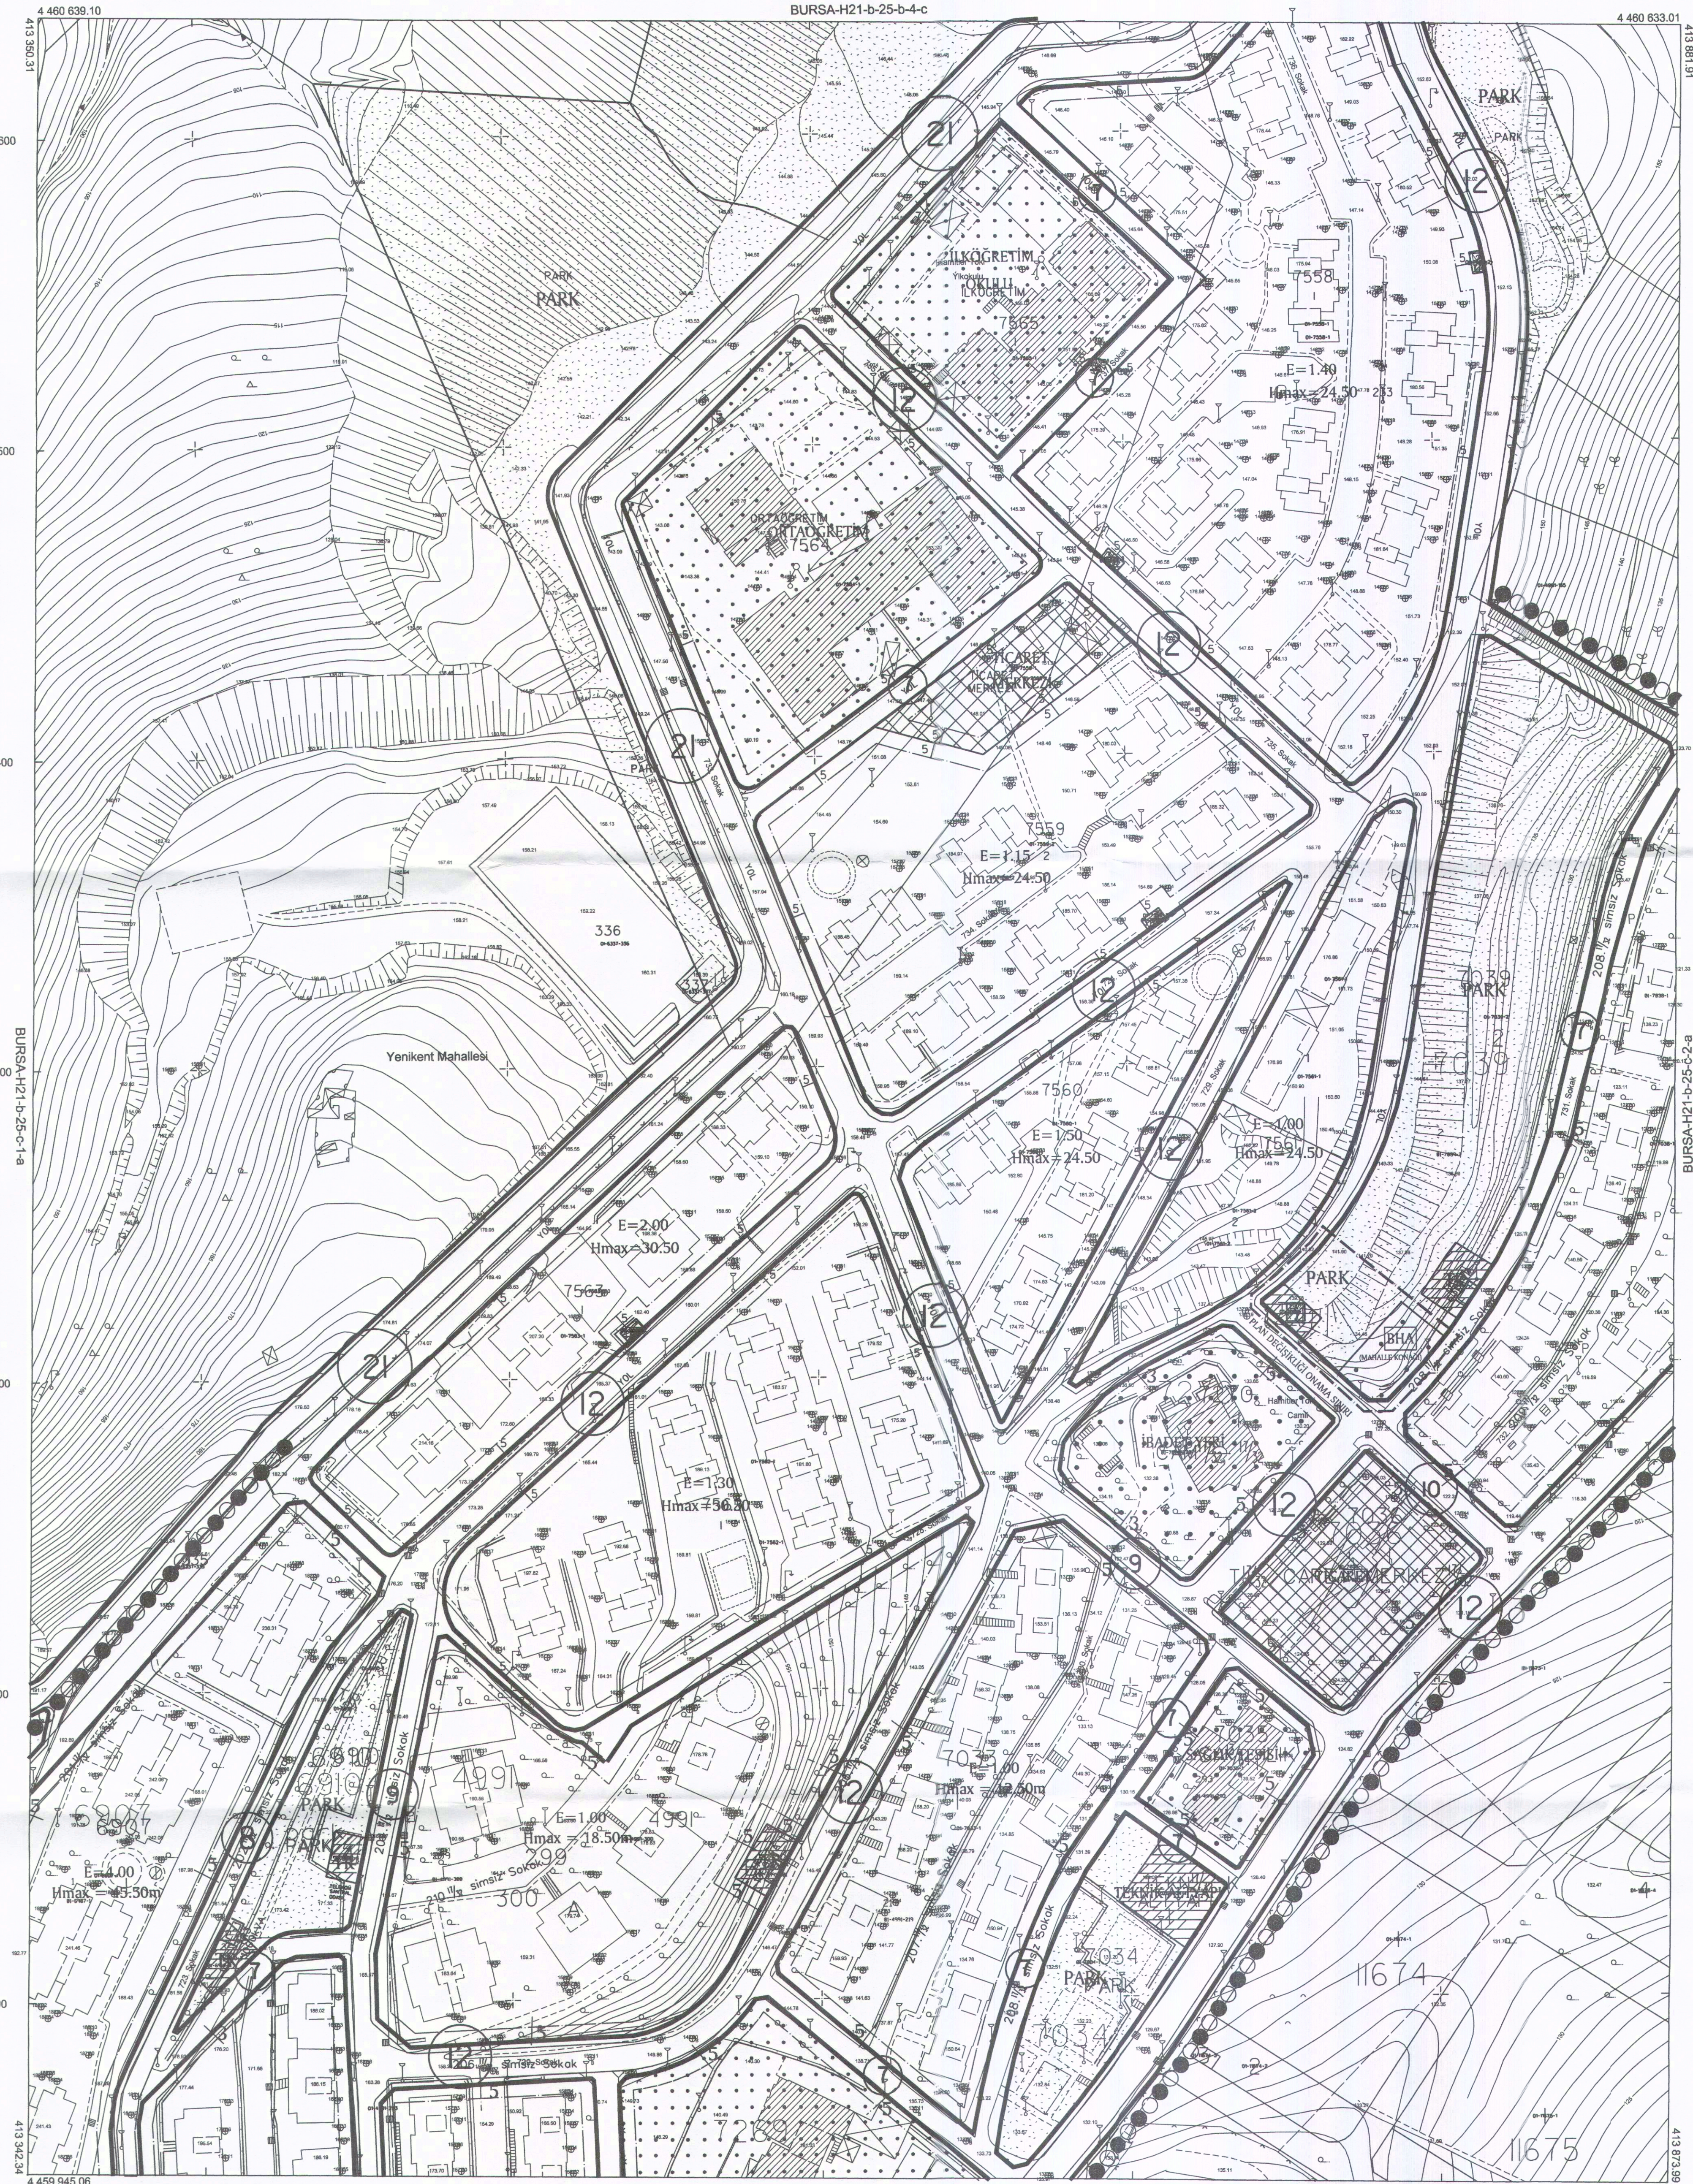

BURSA-H21-b-25-c

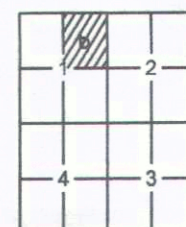

Puflar bittirilmesi, en son gineşölçümü TUTGA ya bağlı 2005.0
epoçunda, GRS50 elipsoidinde, Transversal Mercator (TM)
indijitizasyonu ve ITRF96 datumunda 15 Temmuz 2005 tarih
ve 25.5% sapırlıklarla Gaziye yayımlanmış çizimdir. Gaziye
Büyük Ölçekli Harita ve Harita Bilgileri Üretim Yönetmeliği
(BÖHBY) göre düzenlenmiş olup, GRS50 koordinatları ve
yükseklikleri ile tutayarak, sınırları ile sınırları sınırları
olupunlar Bursa Gaziye modeli ile orometrik yükseklikler elde edilmiştir.

Puflar, Eylül 2017 tarihli 10 cm yer ölçekli
analitik sayısal kamera görüntülerinden, 2018 yılı Ağustos
ayında yapılan bitirilmesi ve Ekim 2018 tarihli kontrol
çalışmalarından üretilmiştir. Yükseklik eğrileri arası 1 m. dir.
Yapılar açık çizimleri ile gösterilmiştir.

YÜKLENCİ FİRMA
Mescioğlu Müh. Müh. A.Ş.
Fotogrametrik Harita Danış. A.Ş.

Ayhan Faruk MESCİ
Proje Müdürü

Sibel AKKAR
Kontrol Müh.

KONTROL

Murat KARAOĞLU
Harita ve Kam. Şh.Md.V.

İNCELEME

Mehmet Sait AYIK
Emlak ve İstimlak Daire Başkanı

Gökçe GÜLENC
BÜSKİ Genel Md.

Alınur AKTAŞ
Büyükşehir Belediye Başkanı

1:1000

"Büyük Ölçekli Harita ve Harita Bilgileri Üretim Yönetmeliği" ne uygun olarak fotogrametrik yöntemle üretilen bu haritanın yapımında:

ONAY

.....20..