

BURSA-H22-d-07-a-4-a

BURSA-1227-07-d-1-d

BURSA İLİ, OSMANGAZI İLÇESİ, MOLLAGÜRANİ MAHALLESİ
5009 ADA 17 PARSELE İLİŞKİN
1/1000 ÖLÇEKLİ MURADIYE KORUMA AMAÇLI
UYGULAMA İMAR PLANI DEĞİŞİKLİĞİ

H22D07A4A

ÖLÇEK: 1/1000

Dilek ALTANTÜRKMEN
A GRUBU Y.ŞEHİR BAŞKANI
Dip.No:1 TU-999-42351
Oda Sicil No:2261

Katip Üye
Ali METİN

Katip Üye
Özge KAYA

Meltem AKYAZI
Y. Mimar

Zeynep DİNÇK
Peyzaj Mimar

Yunus Emre
Sanat

TAŞ

Muhammet YAZAR

Plan İşlem Numarası
KUIP-161092269

Osmangazi Belediye Meclisi'nin 07.05.2025 tarih ve 276 sayılı kararı ile uygun görülmüştür.

Erken A

Osmangazi Belediye Başkanı

Bursa Büyükşehir Belediye Meclisi'nin
22.107.2025 tarih ve 965 sayılı k
ile onaylanmıştır.

Mustafa BOZBEY
Büyükşehir Belediye Başkanı


GÖSTERİM

PLAN DEĞİŞİKLİĞİ ONAMA SINIRI

TESCİLLİ ANITSAL YAPI
(MOLLAGÜRANİ MESCİDİ)

PLAN NOTU:

- BKVKBK'nca aynen uygun bulunması halinde uygulamaya geçilir.

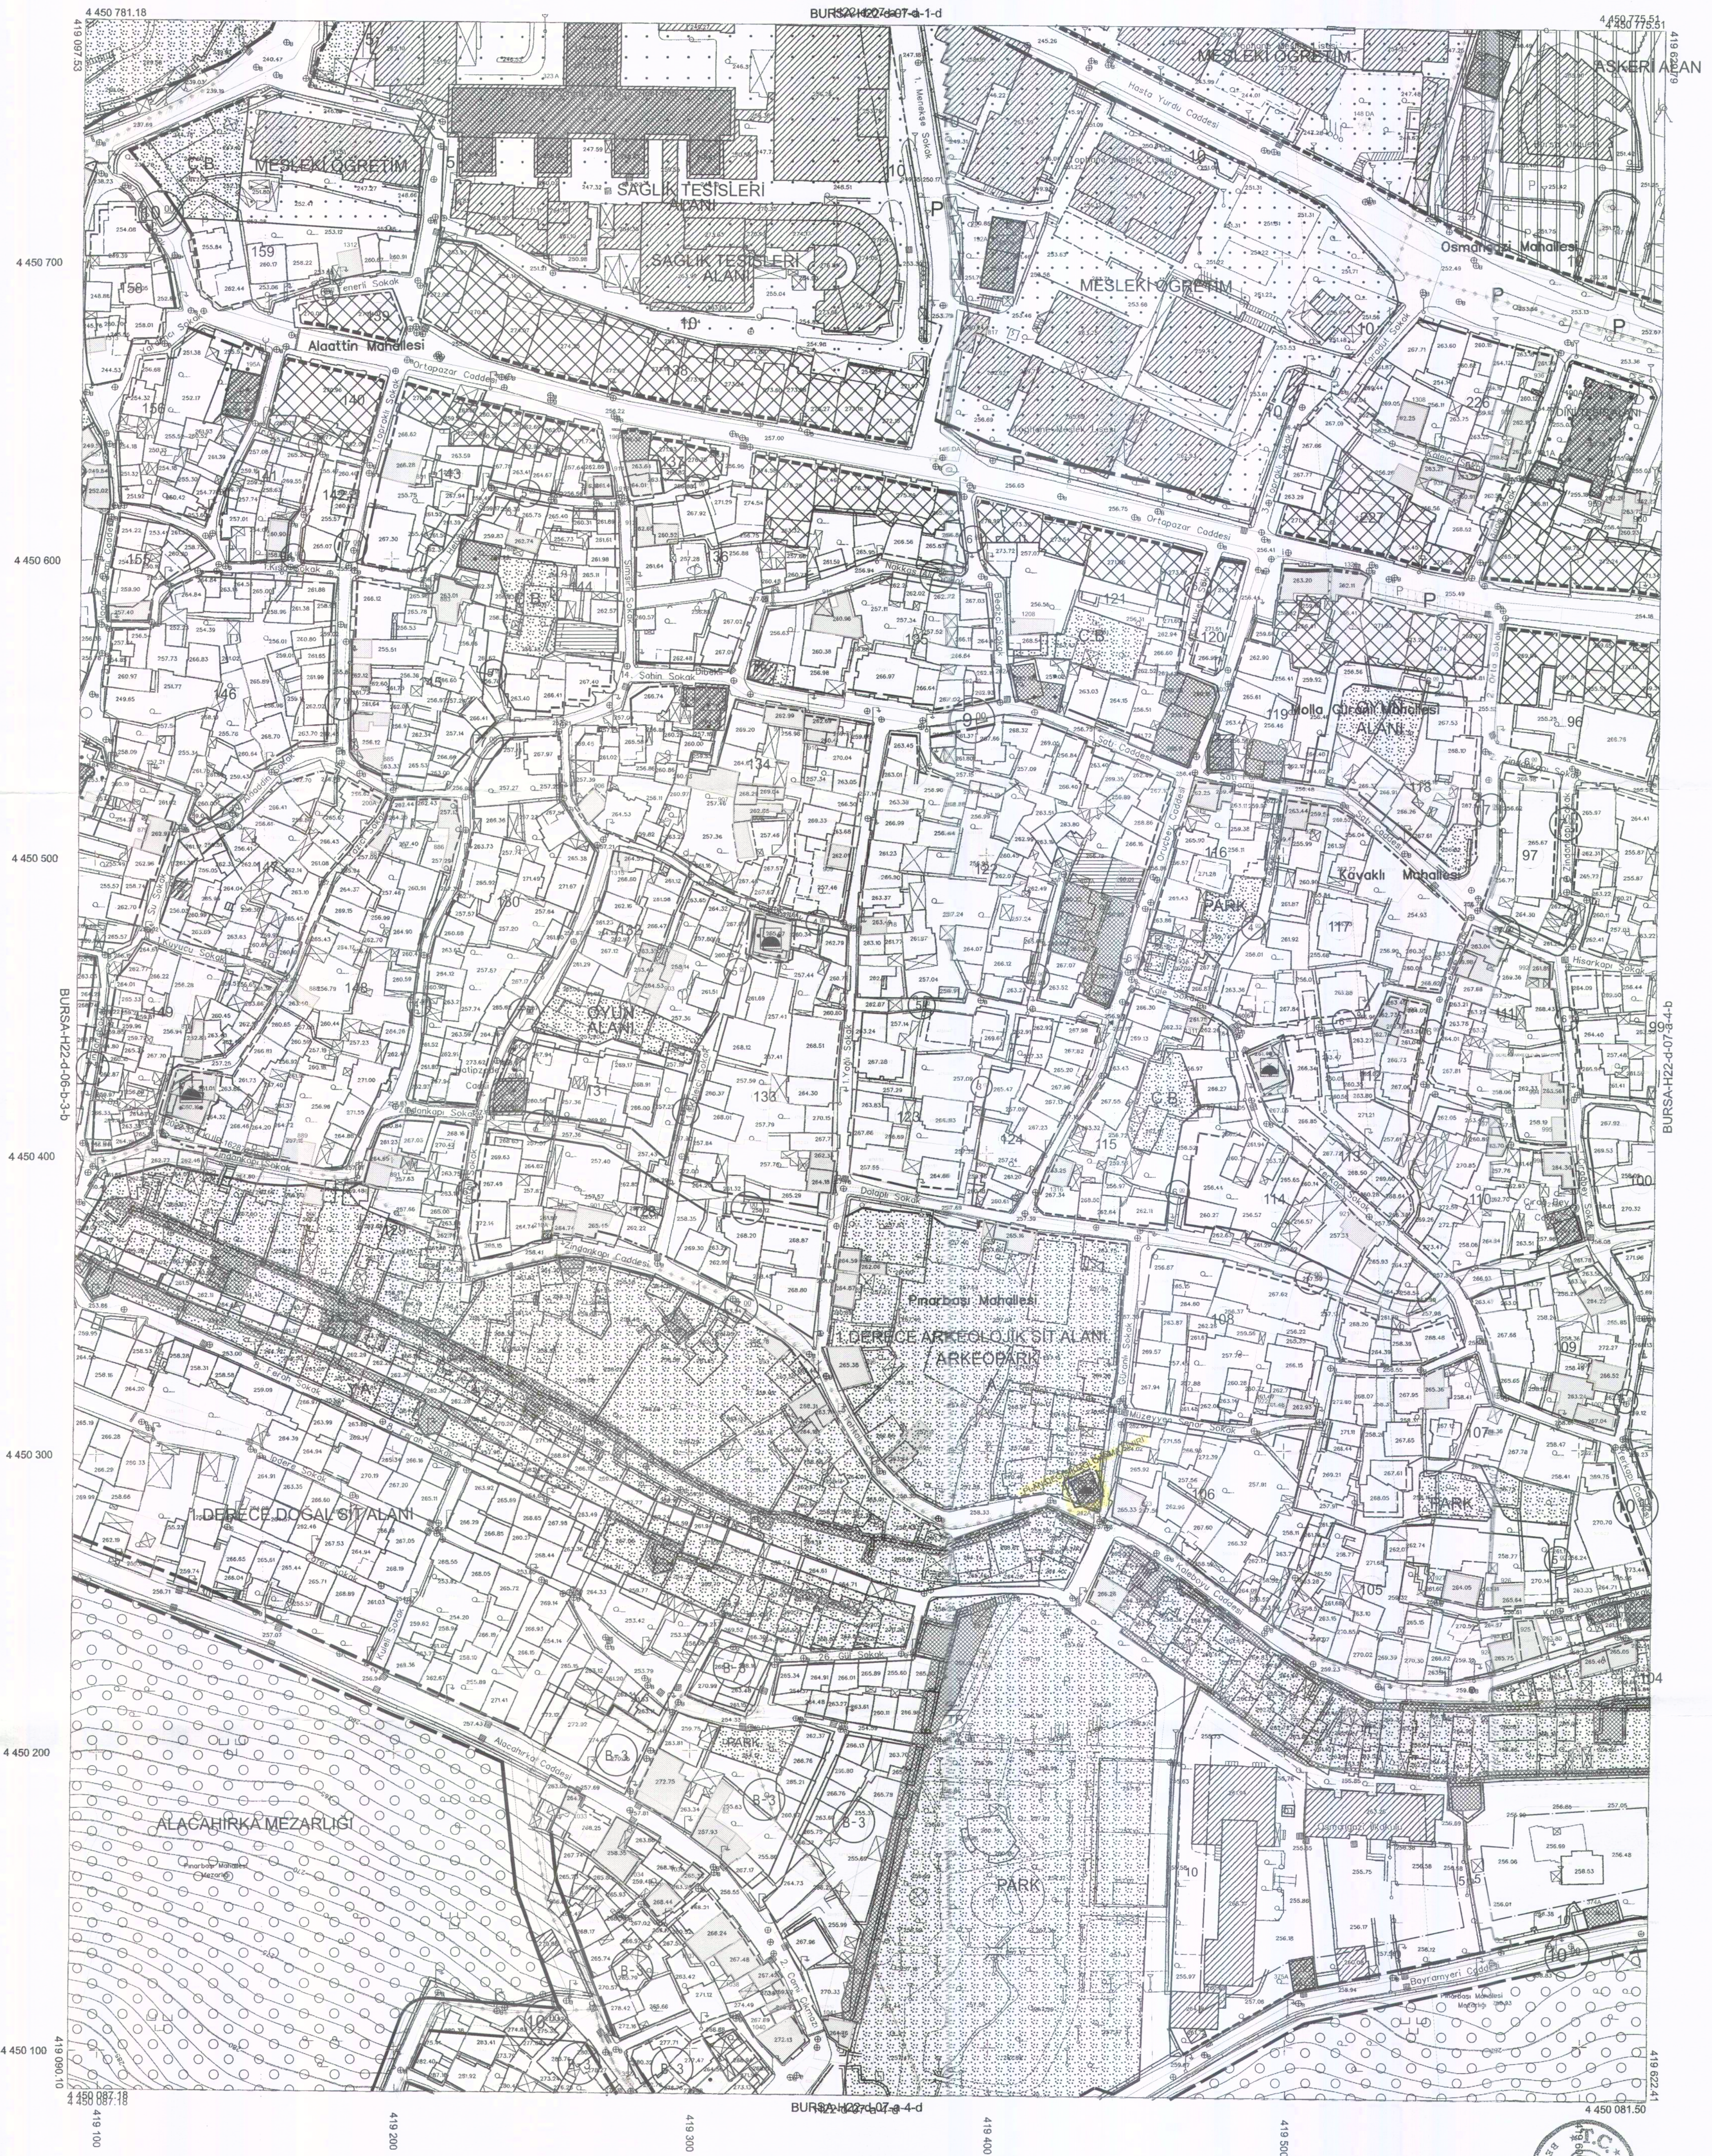

1:1000

"Büyük Ölçekli Harita ve Harita Bilgileri Üretim Yönetmeliği" ne uygun olarak fotogrametrik yöntemle üretilen bu haritanın yapımında:

Pafta bölünmesi, en son güncellenmiş TUTGA ya bağlı 2005.0 epeğında, GR580 elipsoidinde, Transversal Mercator (TM) izdüşümünde ve ITRF96 datumunda 15 Temmuz 2005 tarihi ve 25876 sayılı Resmî Gazetede yayımlanarak yürürlüğe giren Büyük Ölçekli Harita ve Harita Bilgileri Üretim Yönetmeliği (BÖHHBY) göre düzenlenmiş olup, GNSS gözlemleri ve nivelman ile ko takanmış suretinde Bursa il sınırlar içerisinde oluşturulan Bursa Geoid model ile ortometrik yükseklikler elde edilmiştir.

Paftalar, Eylül 2016 tarihli 10 cm yer ölçekleme aralıklı sayısal kamera görüntülerinden, 2018 yılı Mart ayında yapılan bütünleme ve Temmuz 2018 tarihli kontrol çalışmalarından üretilmiştir. EşYükseklik eğrileri arası 1 m. dir. Yapılar saçak çizgileri ile gösterilmiştir.

YÜKLENİCİ FİRMA
 Mescioglu Müh. Müh. A.Ş.
 Fotomap Harita Dan. İnş. A.Ş.

Ayhan Faruk MES
Proje Müdürü

KONTROL

Murat SANCAK
Kontrol Müh.

Murat KARAOĞLU
Harita ve Kam. Şb. Md. V.

İNCELEME

Mehmet Sait AYIK
Emlak ve İstimlak Daire Başkanı

Güngör GÜLENC
BUSKİ Genel M

Büyükşehir Belediye Başkanı

Büyükşehir Belediye Başkanı