

BURSA-H22-a-22-c-2-a

BURSA-H22-a-22-b-3-d

BURSA İLİ, OSMANGAZİ İLÇESİ, DEMİRTAŞ BARBAROS, DEMİRTAŞ CUMHURİYET MAHALLELERİ 7703 ADA 1 VE 2 PARSEL, 354 ADA 1 PARSEL VE BU PARSELLER ARASINDA KALAN KAMUYA TERKİ ALANA İLİŞKİN 1/1000 ÖLÇEKLİ DEMİRTAŞ UYGULAMA İMAR PLANI REVİZYONU PLAN DEĞİŞİKLİĞİ



ÖLÇEK: 1/1000

Dışişleri Bakanlığı
A GRUBU İŞLERİ GENEL MÜDÜRLÜĞÜ
Dışişleri Bakanlığı
Dışişleri Bakanlığı

OZGÜR KAYA
Katip Üye


Ali METİN
Katip Üye

Plan İşlem Numarası
UIP-161092051
Osmangazi Belediye Meclisi'nin
07.05.2025 tarih ve 280 sayılı kararı
ile uygun görülmüştür.

Enkan AYDIN
Osmangazi Belediye Başkanı

Bursa Büyükşehir Belediye Meclisi'nin
04.10.2025 tarih ve 1238 ... sayılı kararı
ile onaylanmıştır.

Mustafa BOZBEY
Büyükşehir Belediye Başkanı

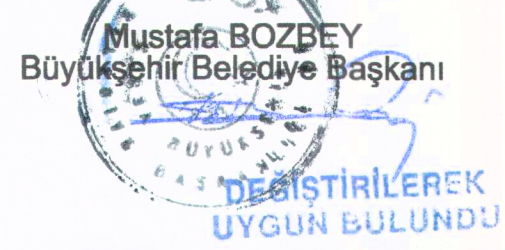


LEJAND

PLAN DEĞİŞİKLİĞİ ONAMA SINIRI

PARK

BELEDİYE HİZMET ALANI

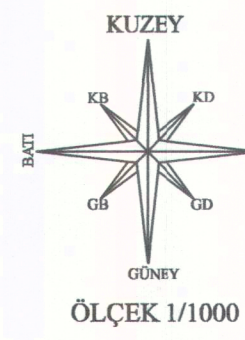


ÖLÇEK: 1/1000


PLAN NOTU

Mimari avan projesine göre uygulamaya geçilir.

- M222'de başka bir amaçla kullanılmaz.
- STK'lara tahsis edilemez veya işletmesi için devredilemez.

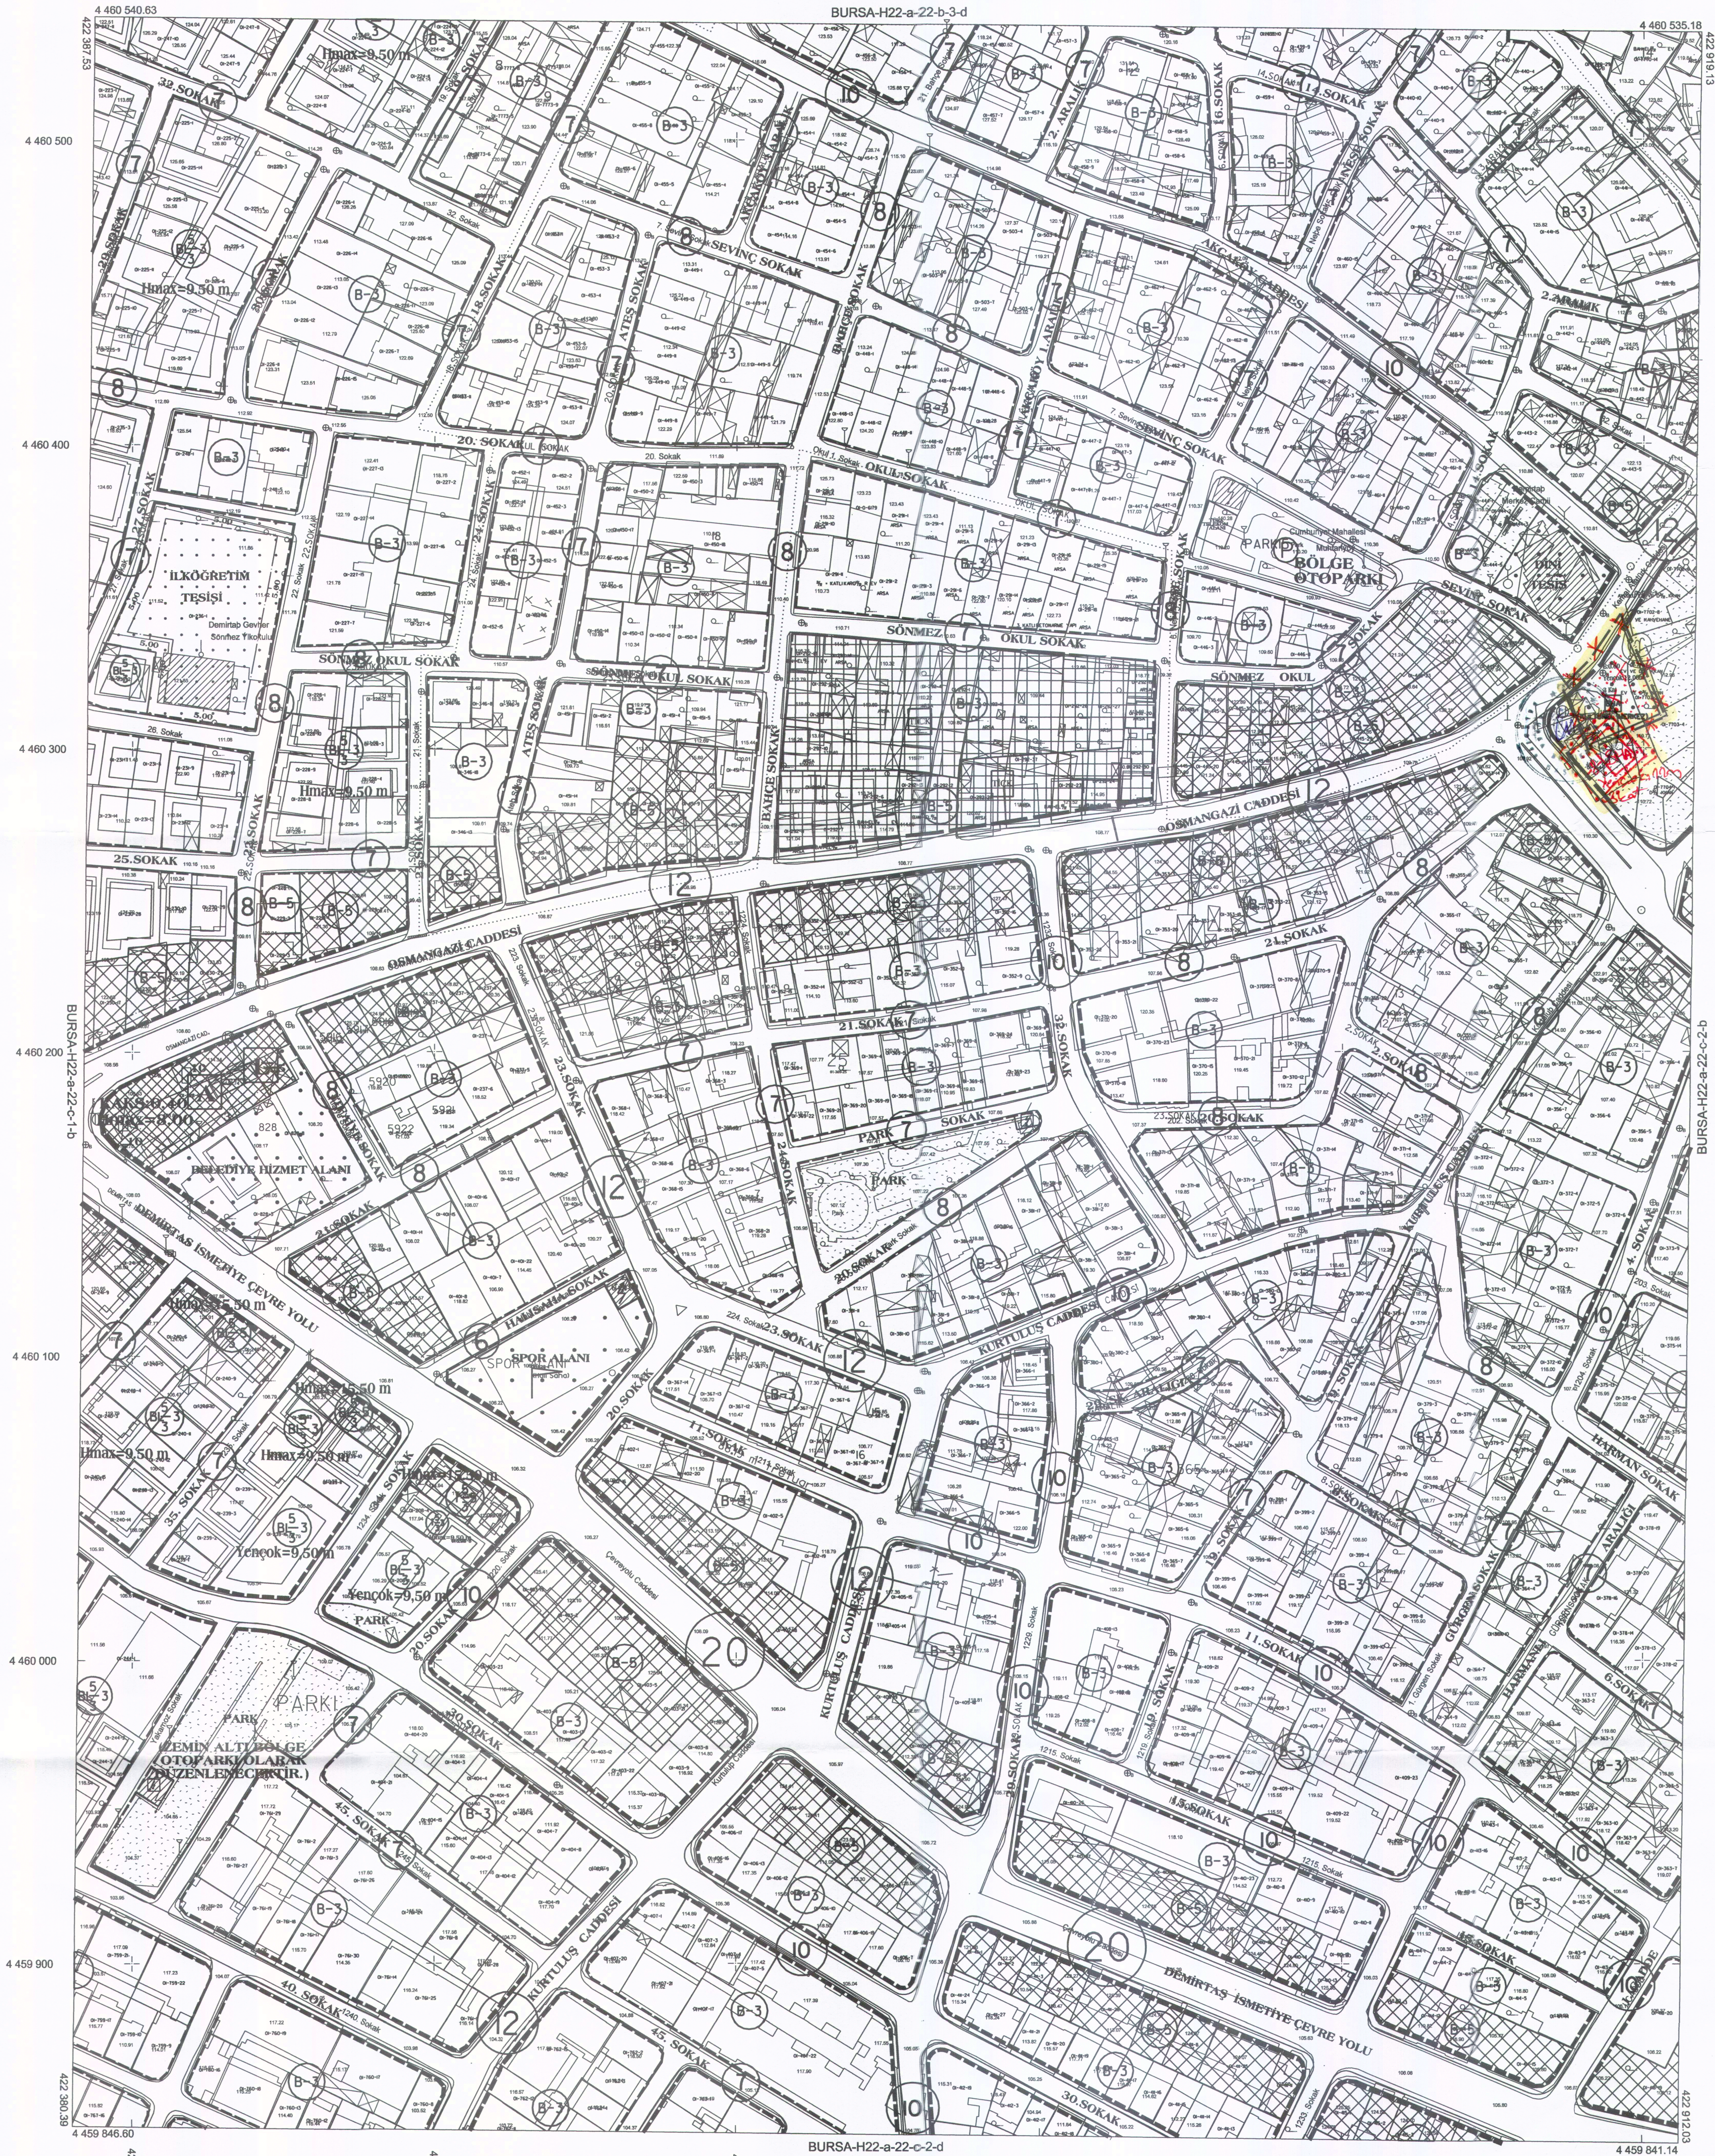

BURSA-H22-a-22-c

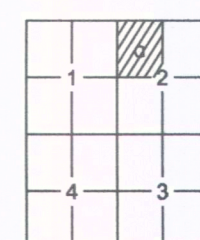

..Eylül 2016 tarihli 10 cm yer ölçekleme analitik sayılı kamera görüntülerinden, 2018 yılı Haziran ayında yapılan bütünlüme ve Temmuz 2018 yılında yapılan bütünlüme tespitlerinden türetilmiştir. İş Yükseklik eğrileri arası 1 m.'dir. Yapılar şakak çizgileri ile gösterilmiştir. ITRF96 Koordinat sisteminde 2005.0 Epochunda türetilmiştir; aşğıdaki dönüşüm parametreleri kullanılarak Datum ED50'ye dönüştürülmüştür. Parça bütünlümesi ED50 datumunda düzenlenmiştir.

DÖNÜŞÜM:

ITRF 96 dan ED 50'ye Dönüşüm için:

OSG Projesi Dönüşüm Parametreleri:

XED 50 = ax + a X irf + b Y irf

YED 50 = cy + a Y irf + b X irf

a = 1.0000007

b = -0.00000074

cx = 157.24018

cy = 37.10573

mD = 0.106

Ayhan Faruk MESCI

Proje Müdürü

YÖKLENCİ FIRMA

Mevlâgü Mth. Mth. A.Ş.

Fotomap Harita Dan.İnş. A.Ş.

KONTROL

Fatih ALIYAZIOĞLU

Kontrol Mth.

Murat KARAOĞLU

Harita ve Kam. Şb. Md. V.

İNCELEME

Mehmet Sait AYIK

Emlak ve İstimlak Daire Başkanı

Güngör GÜLENC

BÜSKİ Genel Md.

Alınur AKTAŞ

Büyükşehir Belediye Başkanı

1:1000

"Büyük Ölçekli Harita ve Harita Bilgileri Üretim Yönetmeliği" ne uygun olarak fotogrametri yöntemi ile haritanın yapılmıştır.

ONAY

.../.../20...