


BURSA İLİ, OSMANGAZİ İLÇESİ, OVAAKÇA MERKEZ MAHALLESİ
1497 PARSEL, 9217 ADA 8-9-13-15 PARSELLER,
7815 ADA 35-36-37 PARSELLER
1/1000 ÖLÇEKLİ OVAAKÇA UYGULAMA İMAR
PLANI II. REVİZYONU ASKI İTİRAZLARINA İLİŞKİN
PLAN DEĞİŞİKLİĞİ

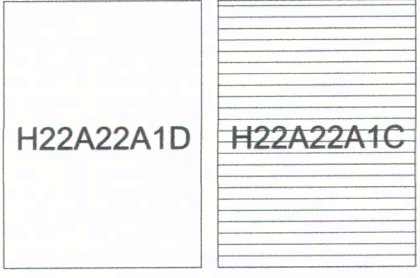

ÖLÇEK: 1/1000

Ölçme ve Harita Müh. A.Ş.
A.Ş. GİRİŞİMİ
Ölçme ve Harita Müh. A.Ş.

Katip Üye
Özge KAYA

Katip Üye
Ali METİN

Plan İşlem Numarası
ULP-161031827

Osmangazi Belediye Meclisi'nin 03.09.2025 tarih ve 434
sayılı kararı ile uygun görülmüştür.

Erdan AYDIN
Osmangazi Belediye Başkanı

Bursa Büyükşehir Belediye Meclisi'nin
9.10.2025 tarih ve 4246 sayılı kararı
ile onaylanmıştır.

Mustafa BOZBEY
Bursa Büyükşehir Belediye Başkanı


GÖSTERİM

- PLAN DEĞİŞİKLİĞİ ONAMA SINIRI
- BORU HATLARI KORUMA KUŞAĞI
- PARK ALANI

BURSA-H22-a-22-a-1-c

BURSA-H22-a-22-a-1-b

4.462.568.06

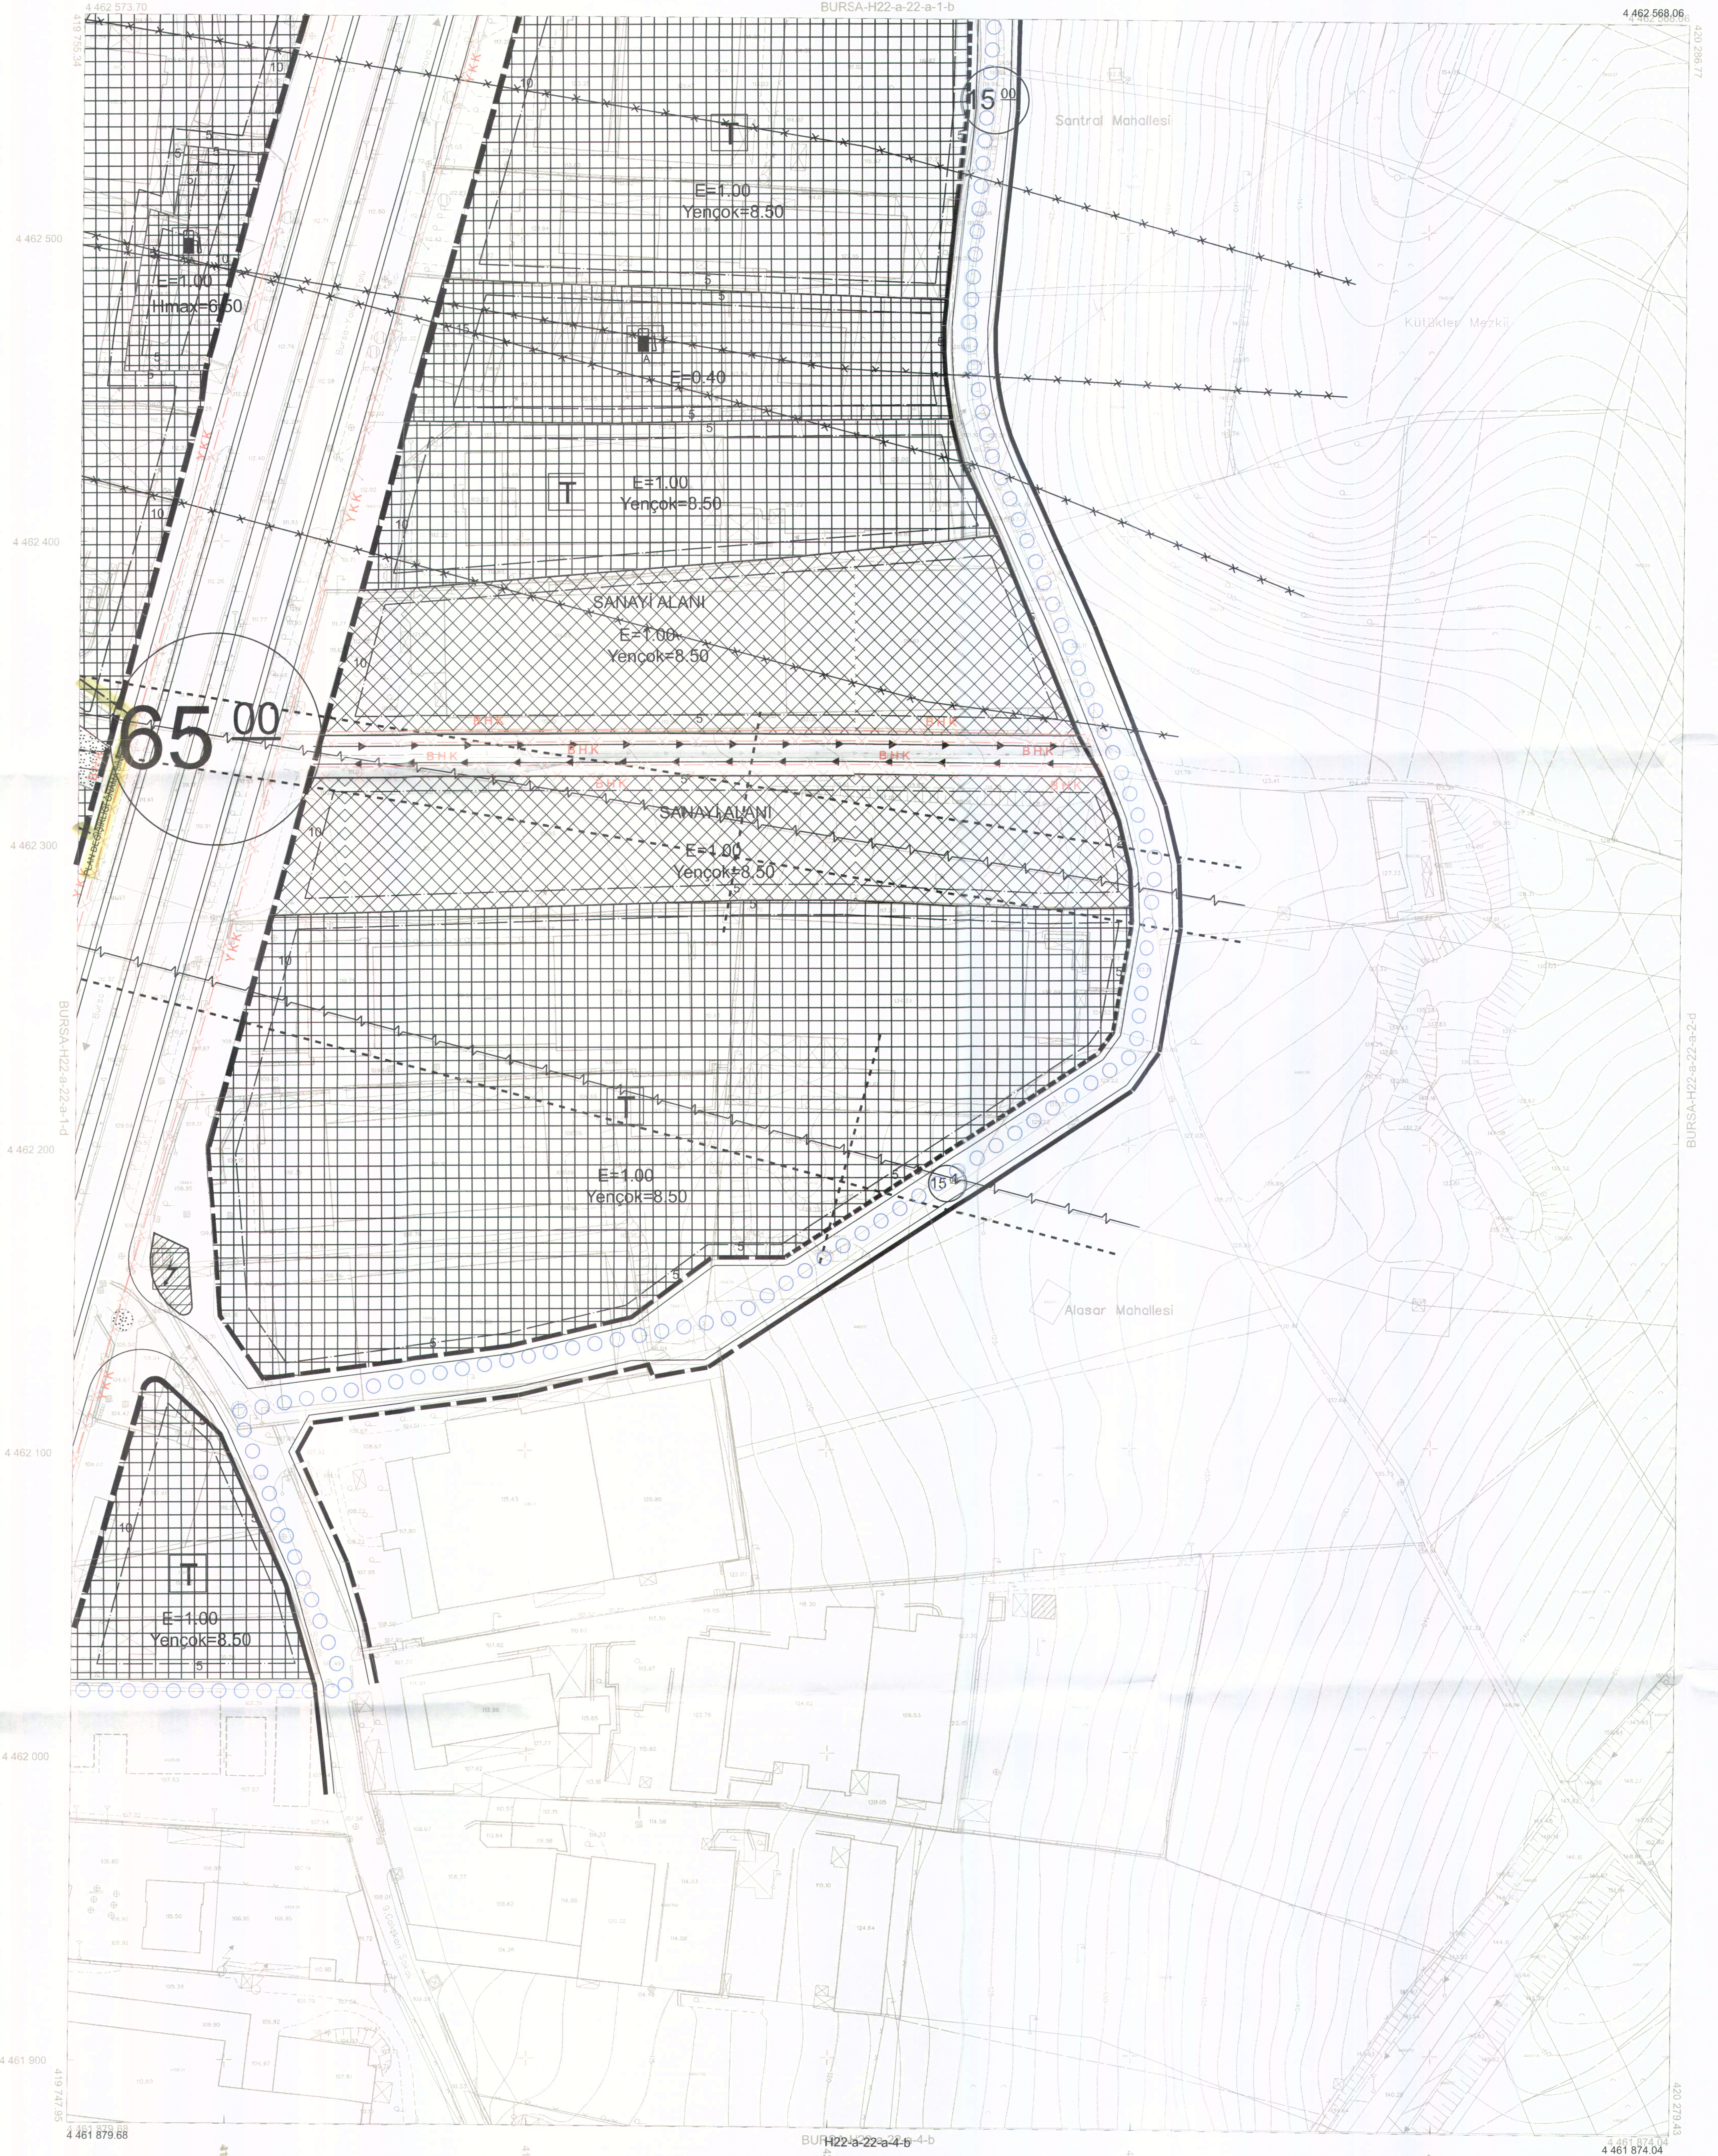

BURSA-H22-a-22-a-1-c

Pafta bölünmesi, en son güncellemesi TÜTGA ya bağlı 7005.0
ayrışmada, ÇKSİS'e alınarak, İmaratın Marmara (M)
çerçevesinde ve İYR396'da, 15 Temmuz 2005 tarih
ve 25876 sayılı Karar ile, ÇKSİS'e alınarak, ÇKSİS'e
Büyük Ölçekli Harita ve Harita Bilgileri Üretim Yönetmeliği
(BÜHBYÜ) göre düzenlenmiş olup, ÇKSİS'e alınarak ve
sıralama ile kart hazırlanmış, ayrıca Bursa il sınırları içerisinde
olmadıkça Bursa (özellikle) ile sınırları dışında olduğu için çıkarılmıştır.

Paftalar, Eylül 2017 tarihli 10 cm per metrelik
aerofoto, Eylül 2017 tarihli 10 cm per metrelik
ayrışmada, ÇKSİS'e alınarak, İmaratın Marmara (M)
çerçevesinde ve İYR396'da, 15 Temmuz 2005 tarih
ve 25876 sayılı Karar ile, ÇKSİS'e alınarak, ÇKSİS'e
Büyük Ölçekli Harita ve Harita Bilgileri Üretim Yönetmeliği
(BÜHBYÜ) göre düzenlenmiş olup, ÇKSİS'e alınarak ve
sıralama ile kart hazırlanmış, ayrıca Bursa il sınırları içerisinde
olmadıkça Bursa (özellikle) ile sınırları dışında olduğu için çıkarılmıştır.

YÜKLENCİ FİRMA
Mecidiye Müh. Müh. A.Ş.
Fotomap Harita Dan. İnş. A.Ş.

Ayhan FARKI MESCİ
Proje Müdürü

KONTROL

Sibel AKKAR
Kontrol Müh.

Murat KARADÖĞÜ
Harita ve Kam. Şb. Md. V.

İNCELEME

Mehmet Sait AYIK
Emlak ve İmarat Daire Başkanı

Güngör GÜLENC
BÜSKİ Genel Md.

Atılur AKTAS
Büyükşehir Belediye Başkanı

1:1000

"Büyük Ölçekli Harita ve Harita Bilgileri Üretim Yönetmeliği" ne uygun olarak fotogrametrik yöntemle ölçülerek ve hatırlanarak yapılmıştır.