


BURSA İLİ, OSMANGAZİ İLÇESİ, YUNUSLİ MAHALLESİ 1/1000 ÖLÇEKLİ HAMİTLER MEZARLIĞI ÇEVRESİ UYGULAMA İMAR PLANI 9016 ADA 15 NOLU PARSELİN BATISINDAKİ ALANA AİT 1/1000 ÖLÇEKLİ UYGULAMA İMAR PLANI DEĞİŞİKLİĞİ	
H21B25C3C ÖLÇEK: 1/1000	
Gülşay BOZKURT KENTSEL PLANLAMA Mühür	
Özge KAYA Katip Üye	Ali METİN Katip Üye
Plan İşlem Numarası UIP- 161119906	Erkan AYDIN Osmangazi Belediye Başkanı
Osmangazi Belediye Meclisi'nin 07/01/2026 tarih ve 9 sayılı kararı ile uygun bulunmuştur.	MUSTAFA BOZBEY Büyükşehir Belediye Başkanı
Bursa Büyükşehir Belediye Meclisi'nin 12.02.2026 tarih ve 193 sayılı kararı ile değiştirilerek onaylanmıştır.	

GÖSTERİM	
	PLAN DEĞİŞİKLİĞİ ONAMA SINIRI
	YAPI YAKLAŞMA SINIRI
	TRAFO ALANI
K ÖLÇEK: 1/1000	

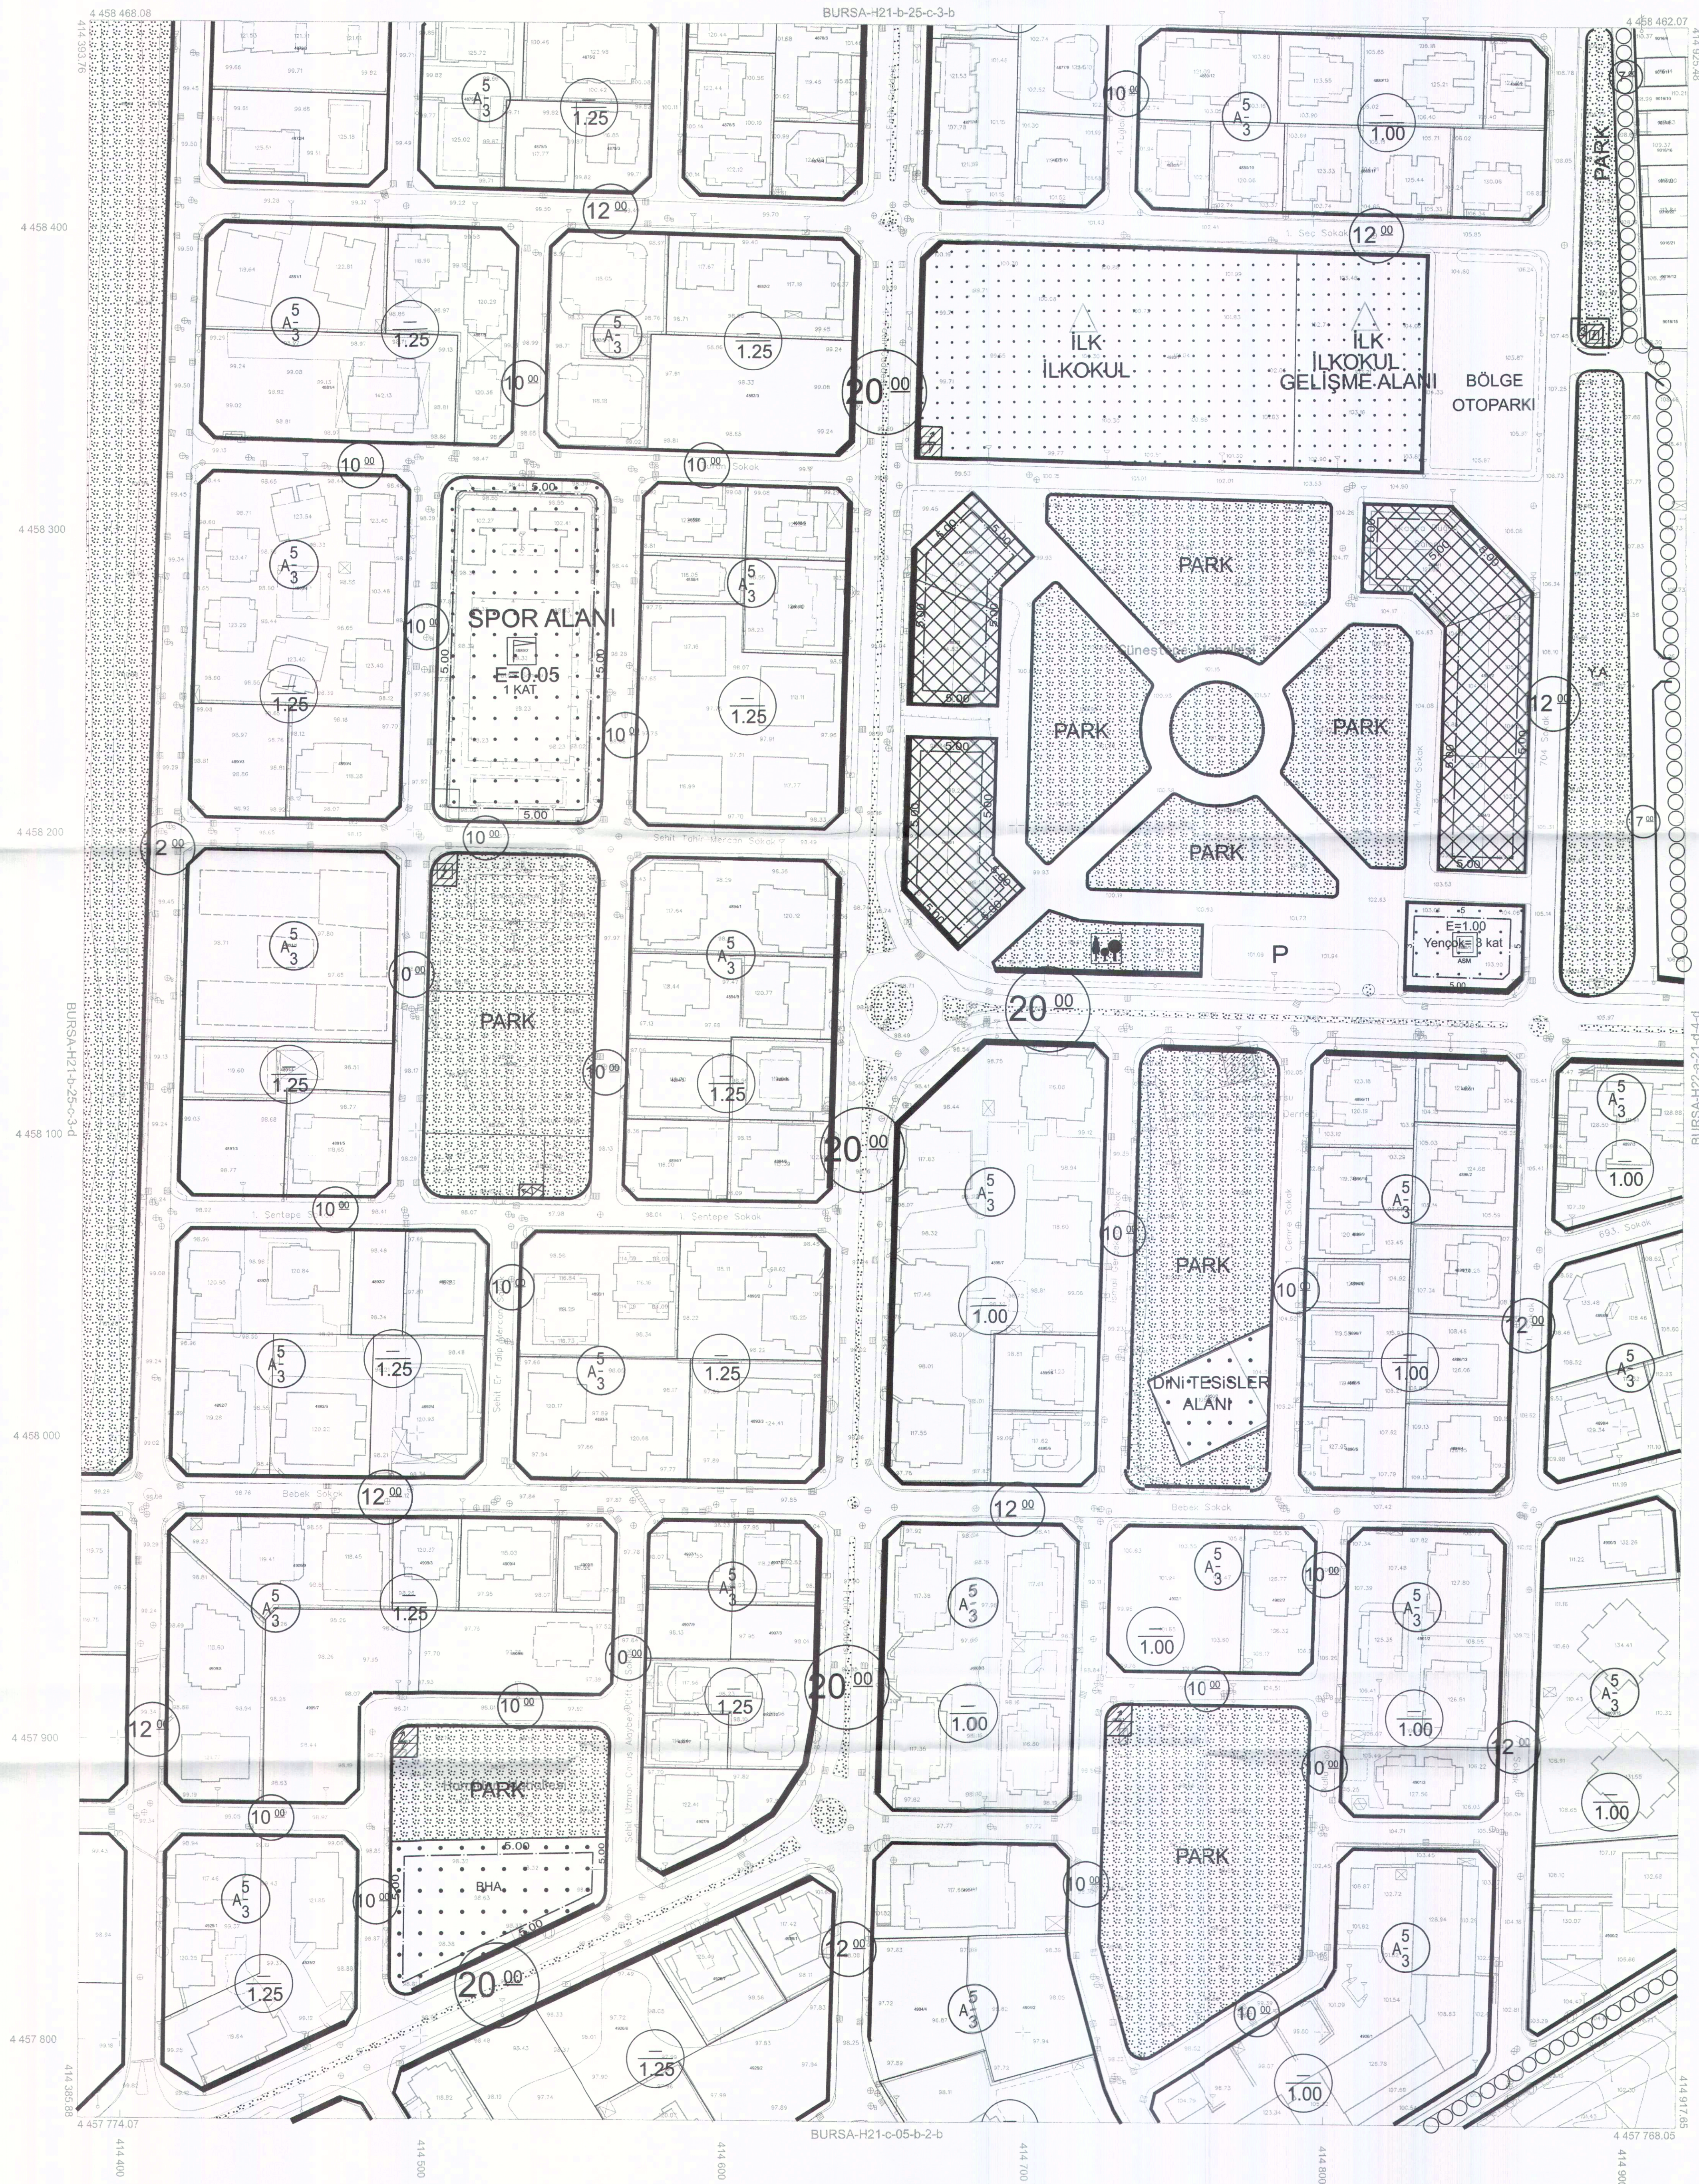

BURSA-H21-b-25-c



Patta bölünmesi, en son güncellenmiş TUGA ya bağlı 2005.0 epejanda, CBS90 ölçeğinde, Transversal Mercator (TM) projeksiyonunda ve UTM96 datumunda 15 Temmuz 2005 tarih ve 25876 sayılı Resmî Gazete'de yayımlanarak yürürlüğe giren Büyük Ölçekli Harita ve Harita Bilgileri Üretim Yönetmeliği (BÖHBY) göre düzenlenmiş olup, GNSS ölçümleri ve ölçümün ile kot teminmek suretiyle Bursa il sınırları içerisinde bulunan Bursa Güney merkezi ile ormanlık alanlar ile edilmiştir.

Parafalar, Eylül 2017 tarihli 10 cm yer ölçekleme anailehi sayılı kararla güncellenmiştir. 2018 yılı Ağustos ayında yapılan bölünme ve Ekim 2018 tarihli kontrol çalışmalarıyla doğrulanmıştır. Eylemlik eğrileri arası 1 m. dir. Yapılar sapak çizimleri ile gösterilmiştir.

YÜKLENCİ FİRMA
Mecidiye Müh. Müh. A.S.
Fotomap Harita Dan. İnş. A.S.

Ayhan PARAK MESCİ
Proje Müfettişi

Sibel AKKAR
Kontrol Müh.

KONTROL

Murat KARAOĞLU
Harita ve Kam. Şb. Md. V.

İNCELEME

Mehmet Sait AYIK
Emlak ve İstimlak Daire Başkanı

Güngör GÜLENC
BURSKİ Genel Md.

1:1000

"Büyük Ölçekli Harita ve Harita Bilgileri Üretim Yönetmeliği" ne uygun olarak fotogrametrik yöntemle üretilen bu haritanın yapımında:



Alınur AKTAŞ
Büyükşehir Belediye Başkanı