

BURSA-H22-d-02-a-2-d

BURSA-H22-d-02-a-2-a

BURSA İLİ, OSMANGAZİ İLÇESİ, PANAYIR MAHALLESİ
2346 ADA 39 VE 40 PARSELLERE İLİŞKİN 1/1000 ÖLÇEKLİ
YALOVA YOLU PANAYIR MAHALLESİ UYGULAMA İMAR PLANI
PLAN DEĞİŞİKLİĞİ

H22D02A2D

ÖLÇEK: 1/1000

Katip Üye
Özge KAYA

Katip Üye
Ali METİN

Plan İşlem Numarası
UIP- 161119621

Osmangazi Belediye Meclisi'nin 07.01.2026 tarih ve 16
sayılı kararı ile uygun görülmüştür.


Erkan AYDIN
Osmangazi Belediye Başkanı

Bursa Büyükşehir Belediye Meclisi'nin
12.12.2025 tarih ve 193 sayılı kararı
ile onaylanmıştır.


Mustafa BOZBEY
Bursa Büyükşehir Belediye Başkanı

GÖSTERİM

- PLAN DEĞİŞİKLİĞİ ONAMA SINIRI
- BHA BELEDİYE HİZMET ALANI
(İdari, Sosyal, Kültürel Merkez)

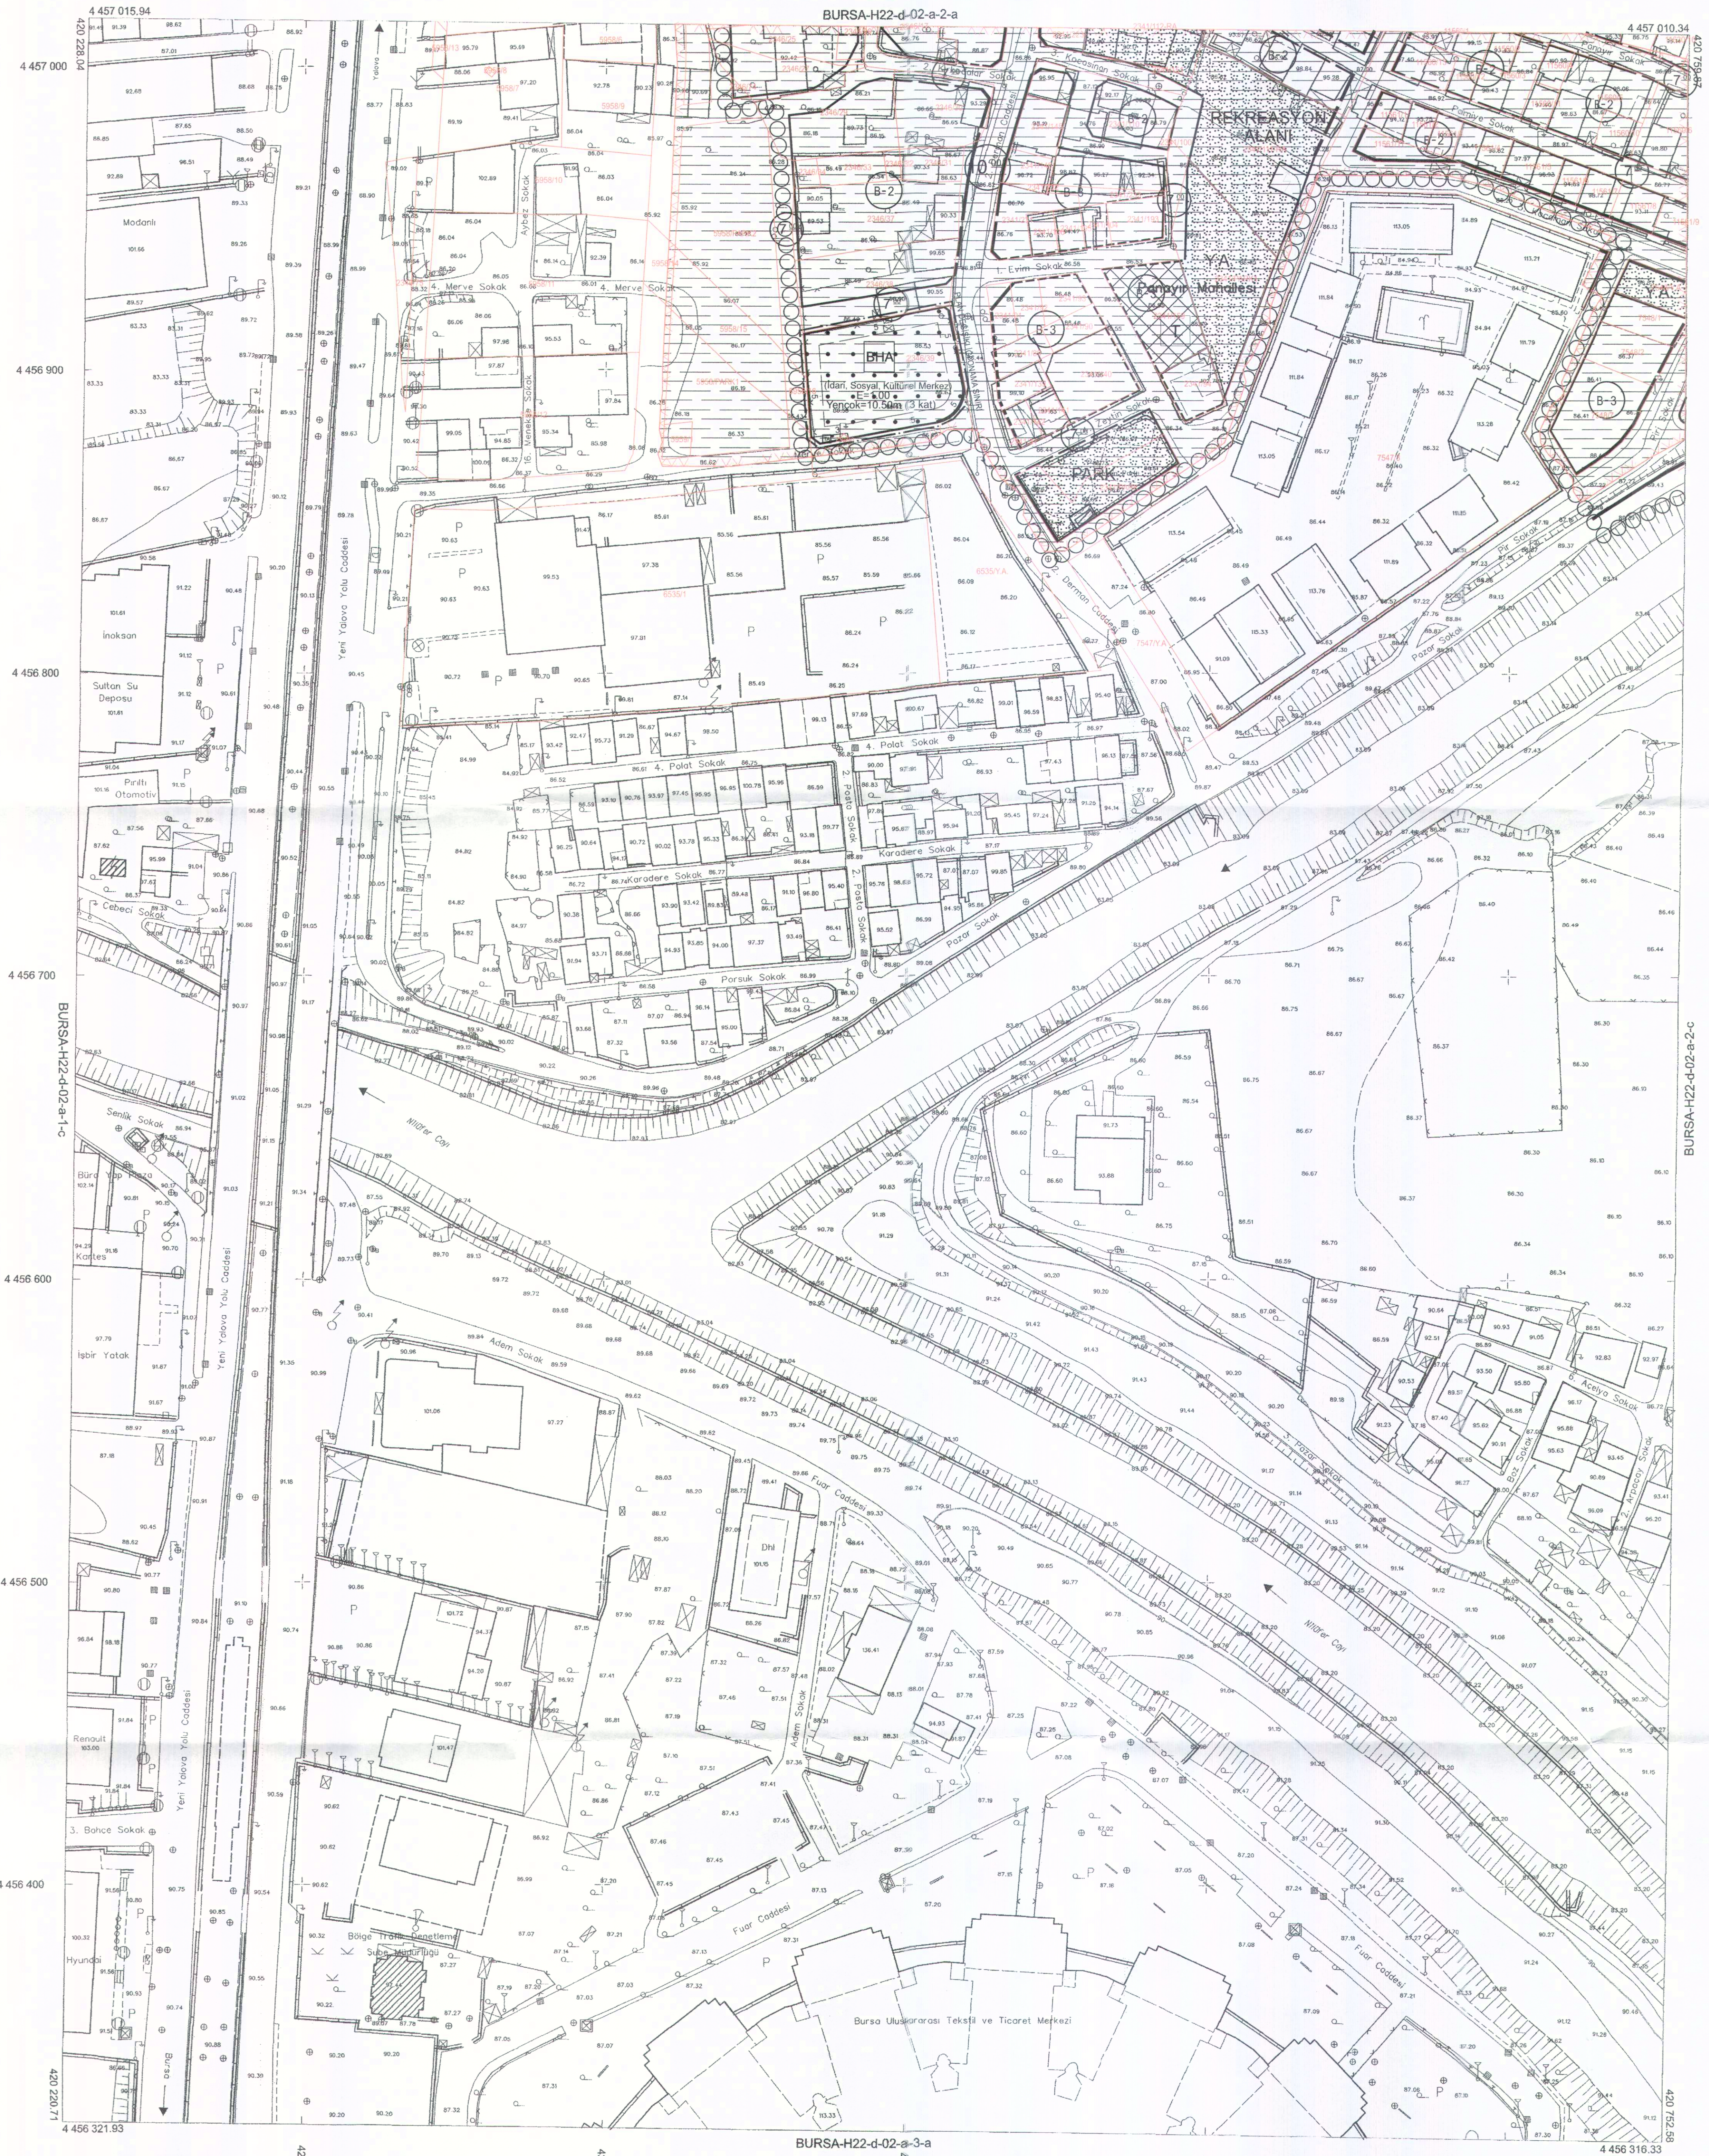

BURSA-H22-d-02-a

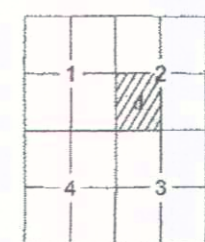

Pufla bölünmesi, en son güncellenmiş TUTGA ya bağlı 2005.0
topraklarda, GRS50 ölçeğinde, Transversal Mercator (TM)
koordinatında ve ITRF96 datumunda 15 Temmuz 2005 tarihli
ve 25876 sayılı Resmi Gazetede yayımlanarak yürürlüğe giren
Büyük Ölçekli Harita ve Harita Bilgileri Üretim Yönetmeliği
(BOHBY) gereğince oluşturulmuş olup, GRS50 koordinatları ve
neredeyse 10 cm sapma ile Bursa il sınırları içerisinde
oluşturulan Bursa Genel Haritası ile uyumludur, yolların ve diğer yapıların
konumları.

Puflalar, Eylül 2016 tarihli 10 cm yer ölçeğinde
aralıklı sayımlı kareler gösterilmektedir, 2018 yılı Mart
ayında yapılan bölünme ve Temmuz 2018 tarihli kontrol
çalışmalarında doğrultulmuş, büyük ölçekli ölçekli arazi 1 m. dir.
Yapılar saçak çizimleri ile gösterilmiştir.

YÜKLENCİ FIRMA
Mencioğlu Mh. Mh. A.Ş.
Fotoğraf Harita Dan.İnş. A.Ş.

Ayhan FARUK MESCI
Proje Müdürü

Murat SANCAR
Kontrol Müh.

KONTROL

Murat KARAOĞLU
Harita ve Kam. Şb. Md. V.

İNCELEME

Mehmet SAİT AYIK
Emlak ve İstimlak Daire Başkanı

Güngör GÜLENC
BÜSKİ Genel Md.



Altınur AKTAŞ
Büyükşehir Belediye Başkanı

1:1000

"Büyük Ölçekli Harita ve Harita Bilgileri Üretim Yönetmeliği" ne uygun olarak fotogrametrik yöntemle üretilen bu haritanın yapımında: