

BURSA İLİ, OSMANGAZİ İLÇESİ, OVAAKÇA SANTRAL MAHALLESİ
7843 ADA 10-11 PARSELLERE İLİŞKİN
1/1000 ÖLÇEKLİ OVAAKÇA REVİZYON UYGULAMA İMAR PLANI
DEĞİŞİKLİĞİ



ÖLÇEK: 1/1000

TRENETA Turizm Planlama A.Ş.

Yazan: Mustafa DÜNDAR
İmar Planı: 1/1000
Revizyon: 1/1000
Osmangazi Belediyesi İmar Planı

Kapı Üye
Abdullah ÇALI

Kapı Üye
Zeynep KURT

Plan İşlem Numarası
UIP - 161008329

Osmangazi Belediye Meclisi'nin 08.03.2023 tarih ve 176 sayılı kararı
ile uygun görülmüştür.


Mustafa DÜNDAR
Osmangazi Belediye Başkanı

Bursa Büyükşehir Belediye Meclisi'nin
08.03.2023 tarih ve 176 sayılı kararı
ile onaylanmıştır.


Alınur AKTAŞ
Bursa Büyükşehir Belediye Başkanı

LEJANT


PLAN DEĞİŞİKLİĞİ ONAMA SINIRI

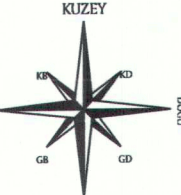

ÖLÇEK: 1/1000

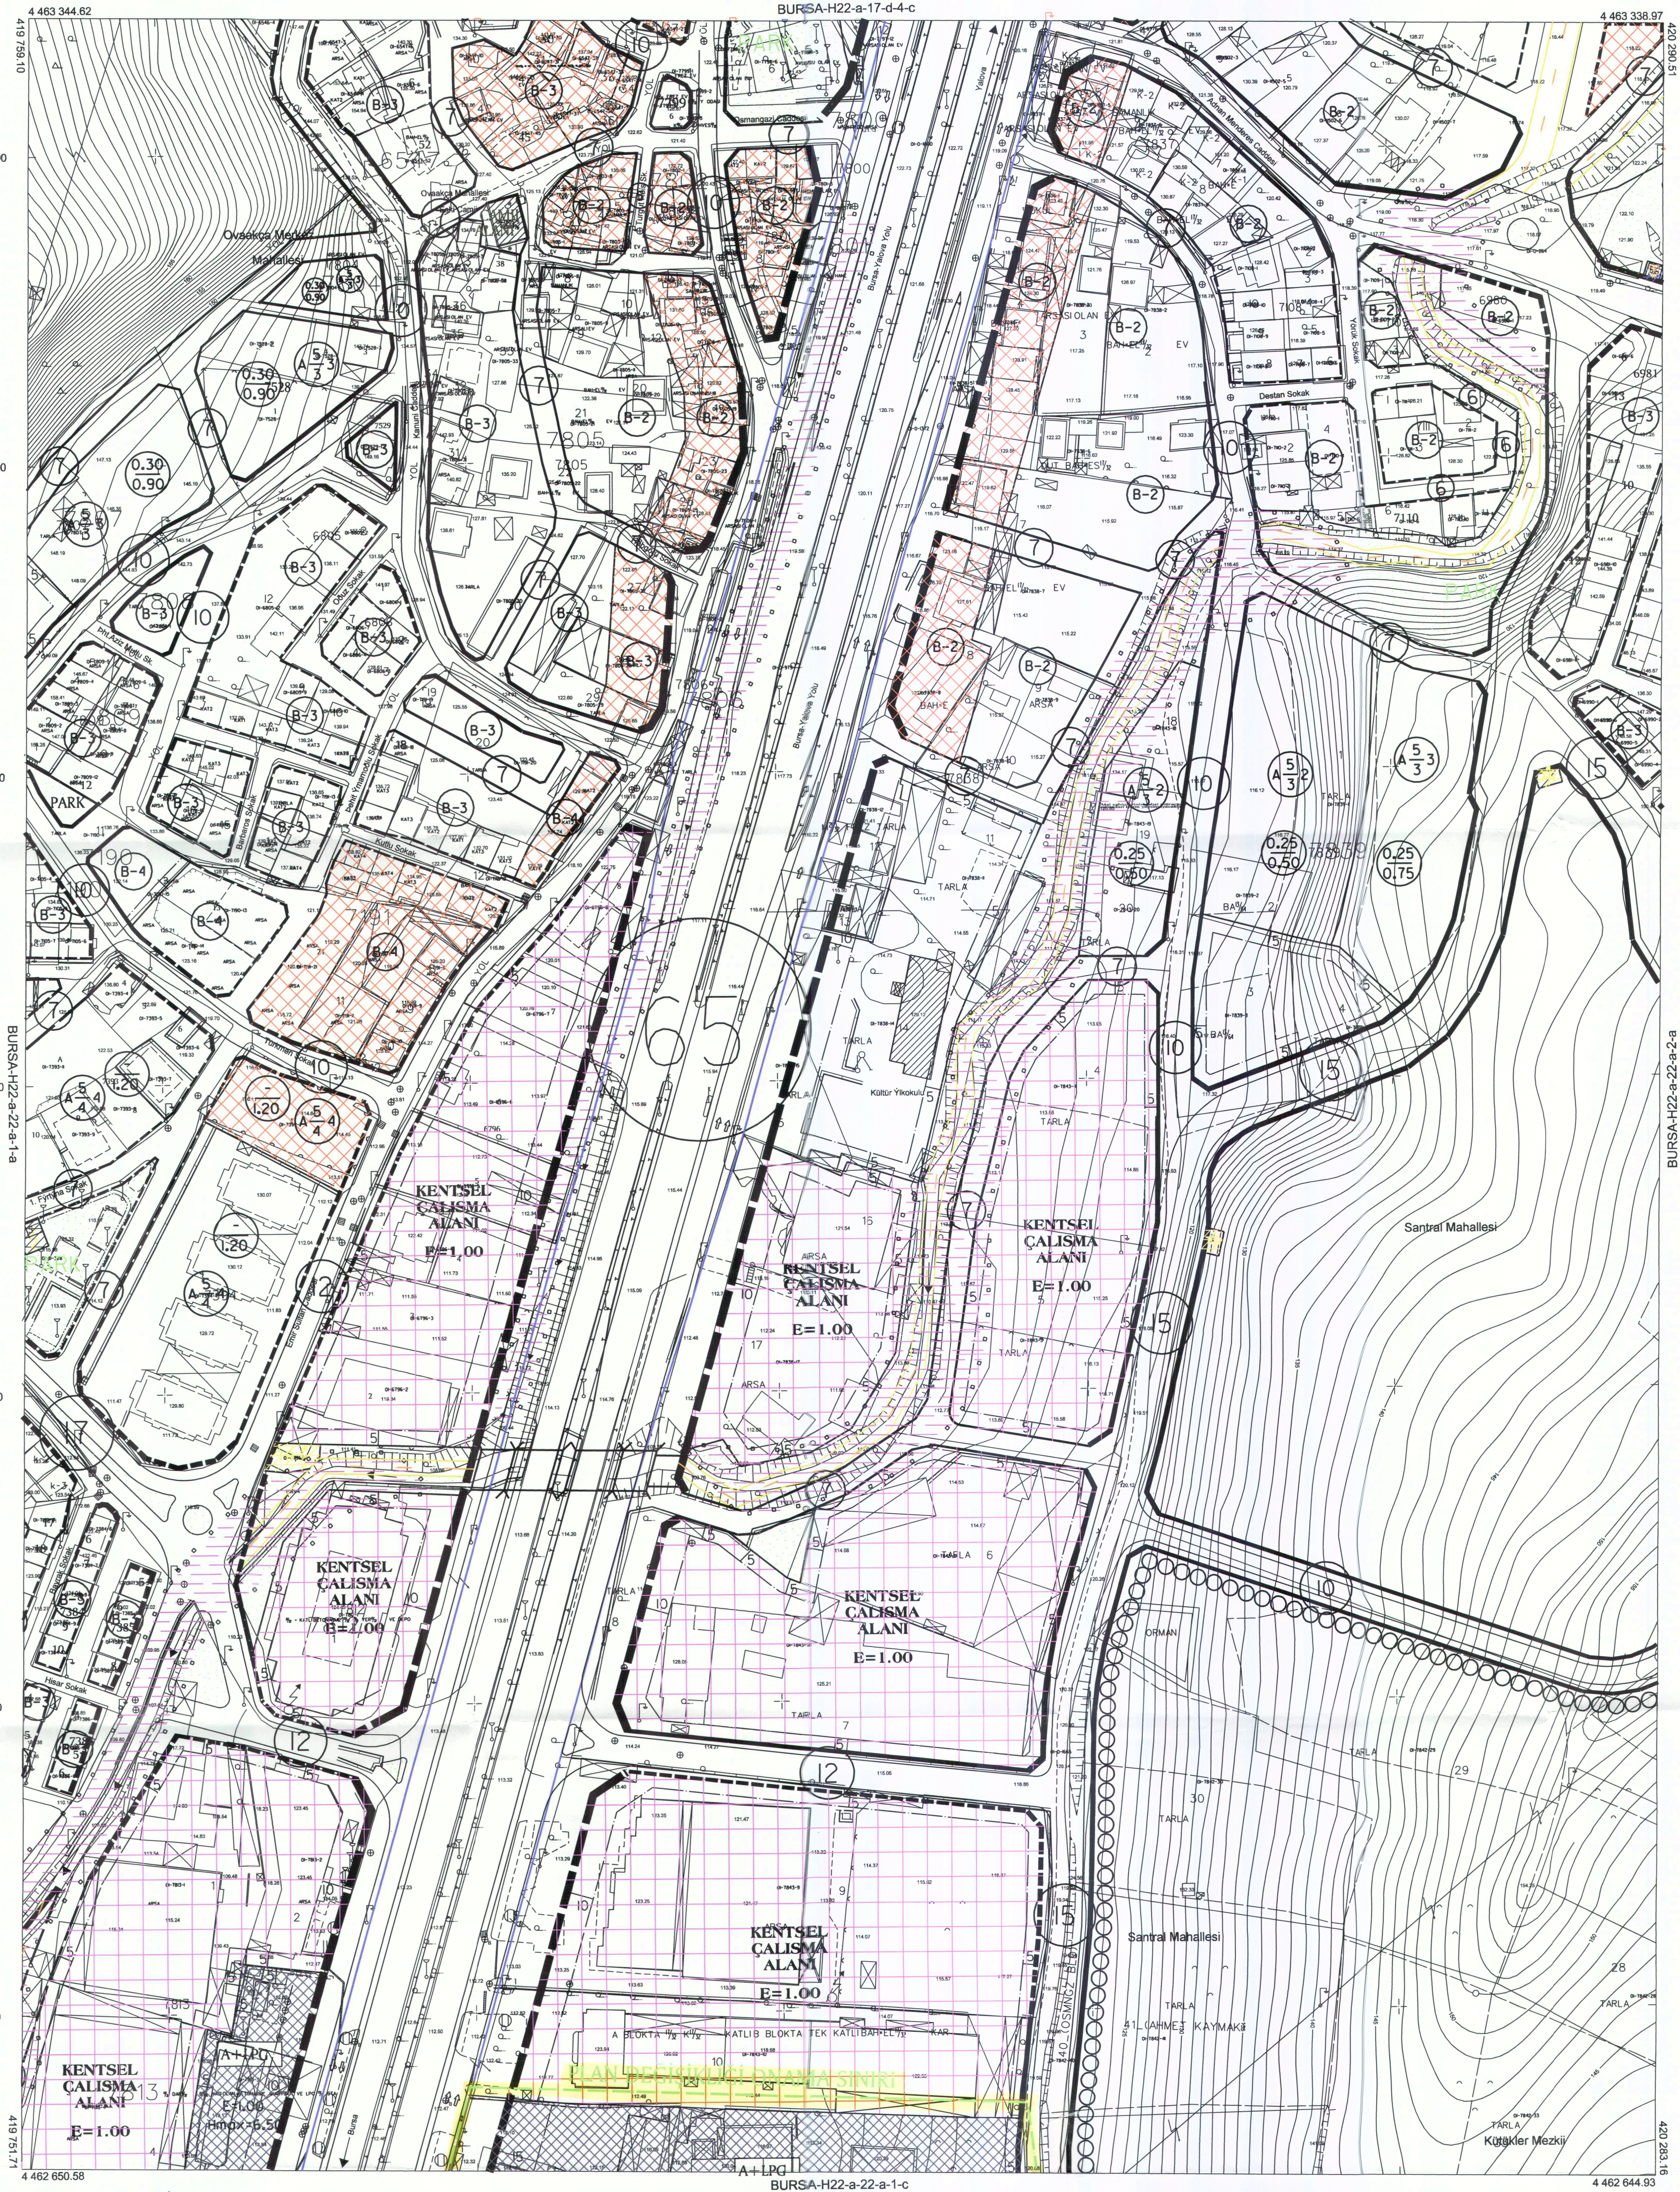

BURSA-H22-a-22-a

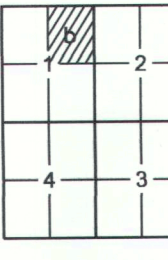

Pafta bitirilmemiştir, en son güncellenmiş TUTGA ya bağlı 2005.0
çevresinde, GRS80 elipsoidalinde, Transversal Mercator (TM)
izdüşümünde ve ITRF96 datumunda 15 Temmuz 2005 tarih
ve 25876 sayılı Resmi Gazetede yayımlanarak yürürlüğe giren
Büyük Ölçekli Harita ve Harita Bilgileri Üretim Yönetmeliği
(BÖHHBYÜ) göre düzenlenmiş olup, GNSS gözlemleri ve
nivoelme ile kot alınarak, suretiyle Bursa il sınırları içerisinde
oluşturulan Bursa Geot model ile ortometrik yükseklikler elde edilmiştir.

Paftalar, Eylül 2017 tarihli 10 cm yer ölçeklerinde
aralıkla sayısal kamera görüntülerinden, 2018 yılı Ağustos
ayında yapılan bitirilmeme ve Ekim 2018 tarihli kontrol
çalışmalarından üretilmiştir. İSYAŞ ile ilgili olarak 1 m. dir.
Yapılar saçak çizimleri ile gösterilmiştir.

YÜKLENİCİ FIRMA
Mescioğlu Muh. Müh. A.Ş.
Fotoğraf Harita Dan.İş. A.Ş.

Ayhan Faruk MESCİ
Proje Müdürü

KONTROL
Sibel AKKAR
Kontrol Müh.

Sibel AKKAR

Murat KARAOĞLU
Harita ve K.Ş. M.Ş. V.

Murat KARAOĞLU

Mehmet Sait AYIK
Ticari ve Teknik Harita Danışmanı

Mehmet Sait AYIK

İNCELEME
Güngör GÜLENC

Güngör GÜLENC

ONAY
...../20..

Alınur AKTAŞ
Büyükşehir Belediye Başkanı

1:1000

"Büyük Ölçekli Harita ve Harita Bilgileri Üretim Yönetmeliği" ne uygun olarak fotogrametrik yöntemle üretilen bu haritanın yapımdır: