

BURSA İLİ, OSMANGAZİ İLÇESİ, OVAAKÇA MERKEZ MAHALLESİ
ORMAN ALANLARI KADASTRAL SINIRLARINA İLİŞKİN
1/1000 ÖLÇEKLİ OVAAKÇA REVİZYON UYGULAMA İMAR PLANI
DEĞİŞİKLİĞİ

H22A22A1A H22A22A1B
ÖLÇEK: 1/1000

TRENETA Turizm Planlama A.Ş.
Başkan: Mustafa DÜNDAR
Yatırımcı: Bursa Büyükşehir Belediyesi
KADASTRAL SINIRLARIN REVİZYON UYGULAMA İMAR PLANI
Osmangazi İlçe Kurulunca 08.03.2023 Tarihinde Kararlaştırılmış ve 172 Sayılı Kararıyla Onaylanmıştır.

Katip Üye
Abdullah ÇALI
Katip Üye
Zeynep KURT

Plan İşlem Numarası
UIP - 161008311

Osmangazi Belediye Meclisi'nin 08.03.2023 tarih ve 172 sayılı kararı ile uygun görülmüştür.


Mustafa DÜNDAR
Osmangazi Belediye Başkanı

Bursa Büyükşehir Belediye Meclisi'nin 18.03.2023 tarih ve 523 sayılı kararı ile onaylanmıştır.

Alınur AKTAŞ
Bursa Büyükşehir Belediye Başkanı

LEJANT

PLAN DEĞİŞİKLİĞİ ONAMA SINIRI

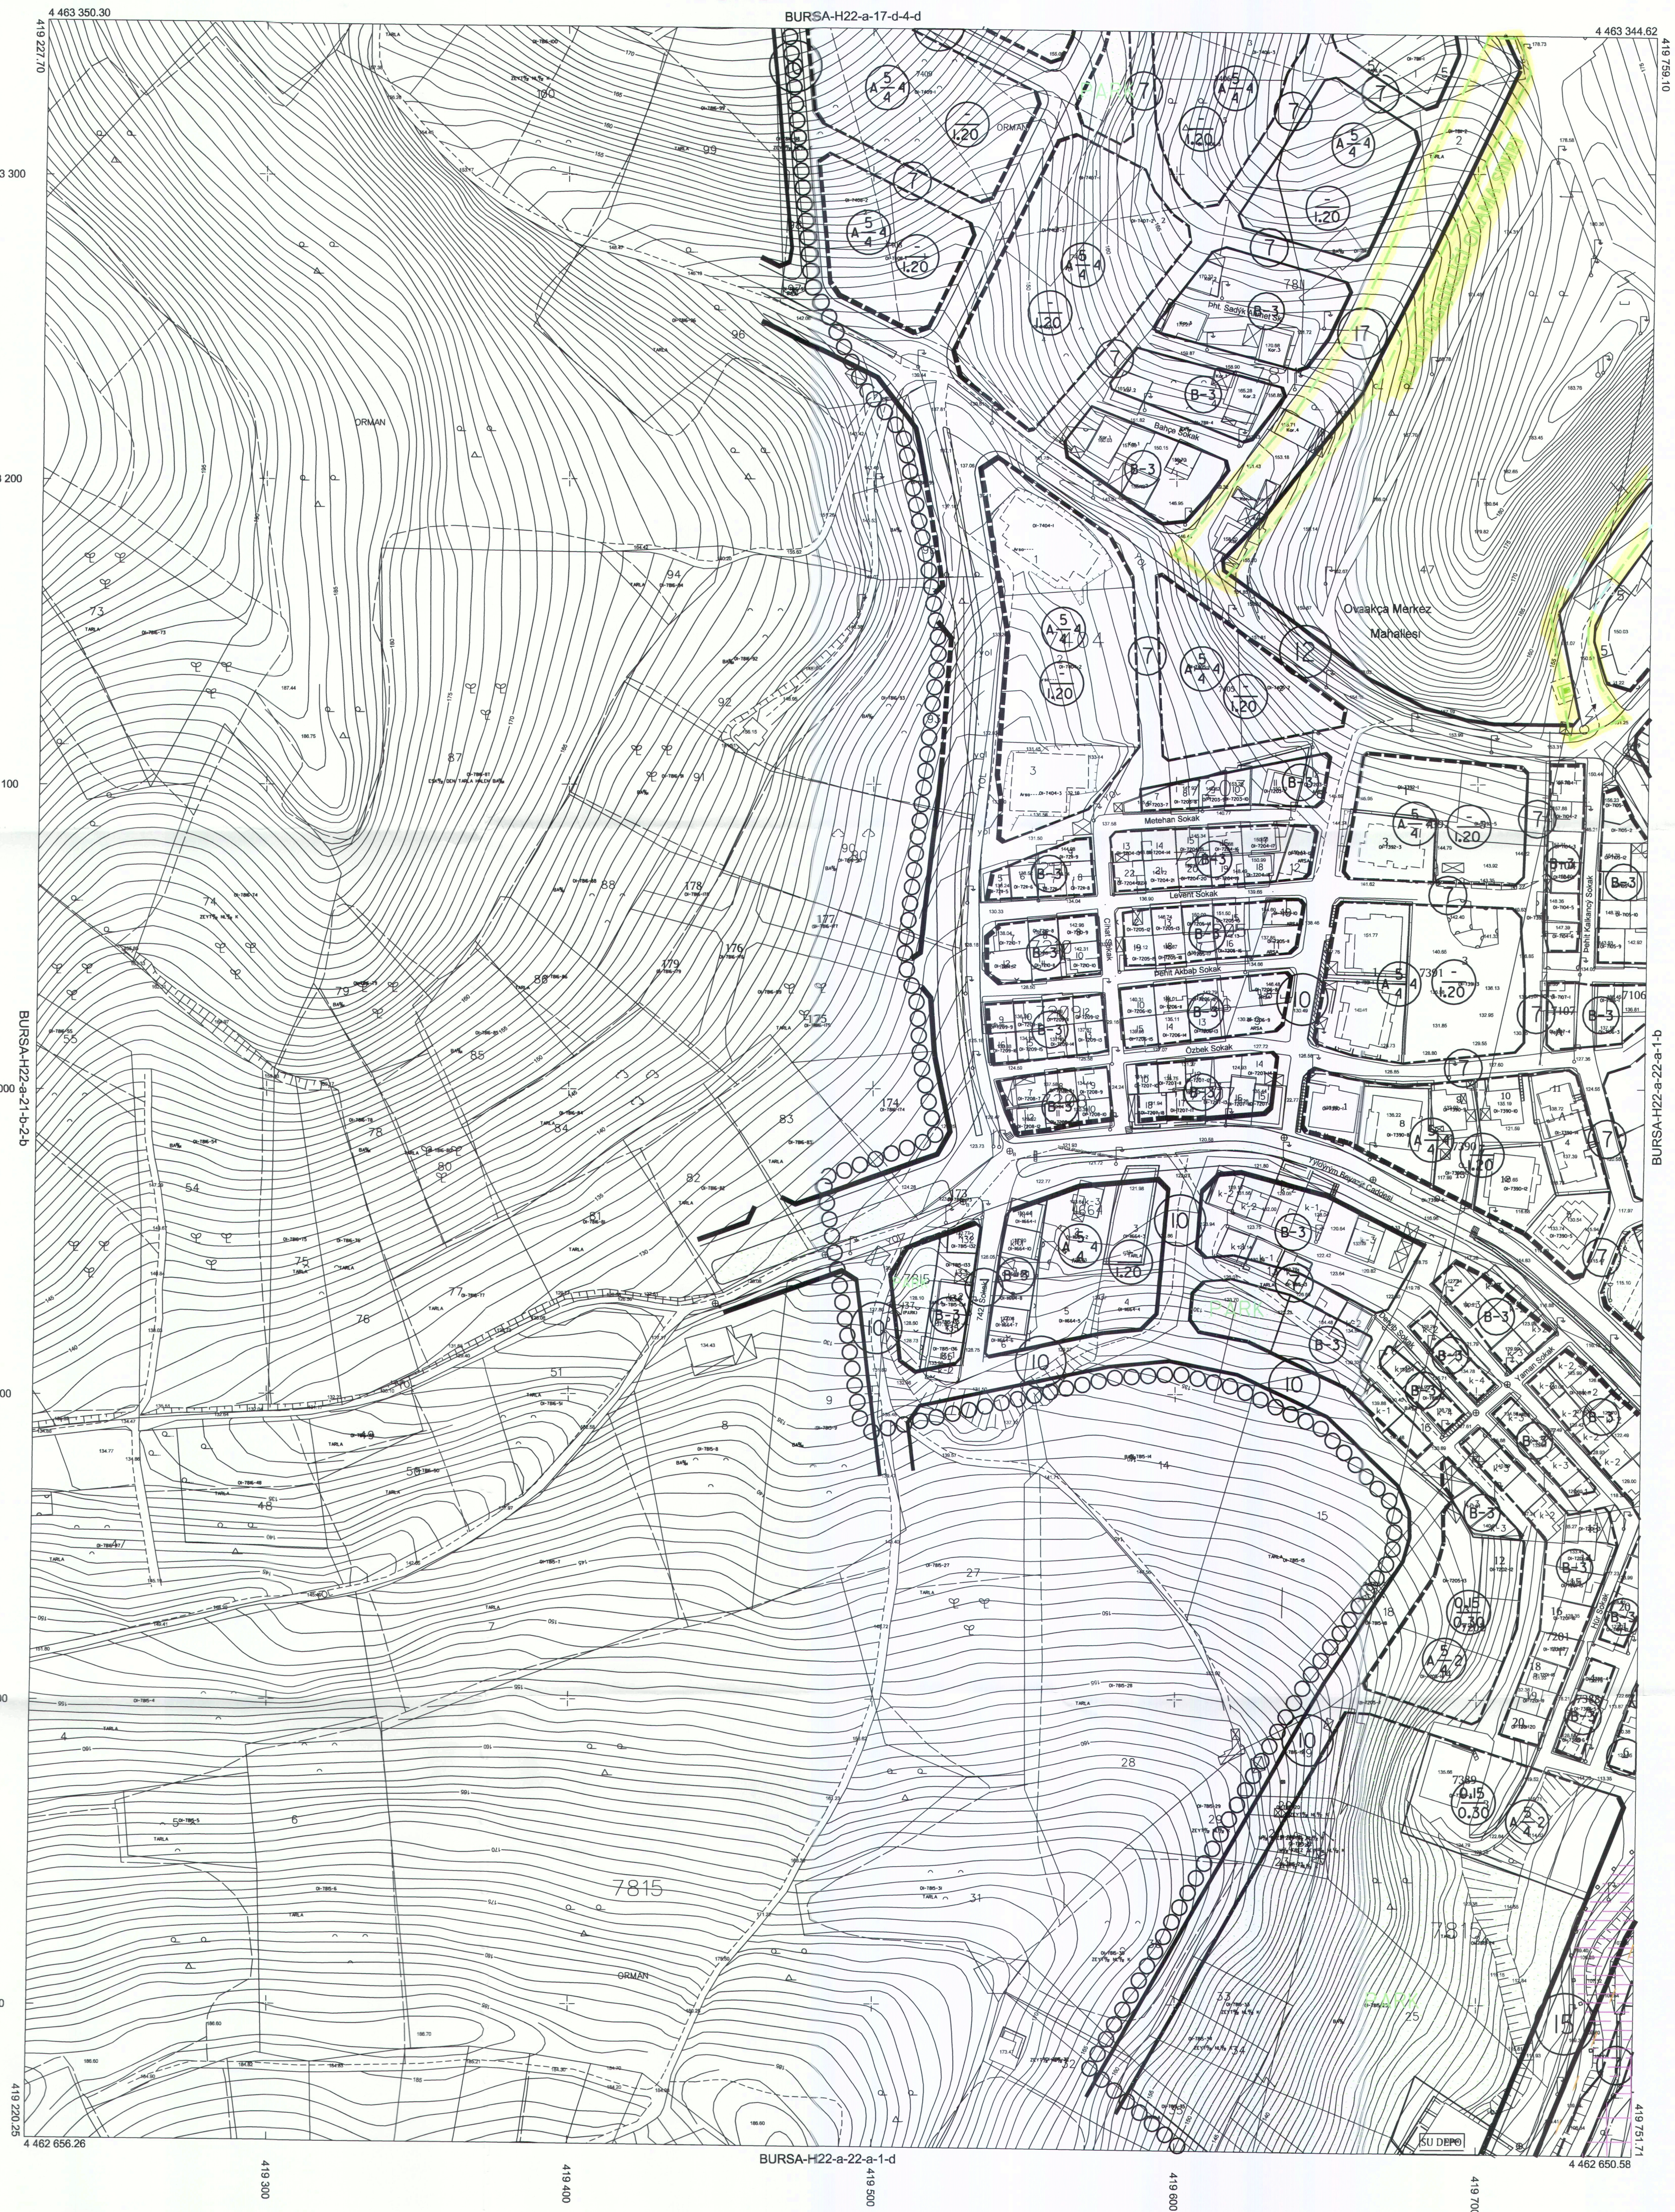

BURSA-H22-a-22-a

1	2
3	4

Pufla bölünmesi, en son güncellenmiş TUTGA ya bağlı 2005.0 epochunda, GRS80 ellipsoidinde, Transversal Mercator (TM) izdüşümünde ve ITRF96 datumunda 15 Temmuz 2005 tarih ve 25876 sayılı Resmî Gazetede yayımlanarak yürürlüğe giren Büyük Ölçekli Harita ve Harita Bilgileri Üretim Yönetmeliği (BÖHBÜY) göre düzenlenmiş olup, GNSS gözlemleri ve nivelman ile kot tayınmak suretiyle Bursa il sınırları içerisinde oluşturulan Bursa Coori modeli ile orometrik yükseklikler elde edilmiştir.

Parafat, Eylül 2017 tarihli 10 cm yer örmeleme aralıklı sayısal kamara görüntülerinden, 2018 yılı Ağustos ayında yapılan bitirileme ve Ekim 2018 tarihli kontrol ölçümünden üretilmiştir. Fiyatlılık eğrileri arası 1 m. dir. Yapılar sapak çizimleri ile gösterilmiştir.

YÜKLENİCİ FIRMA
Mecidiye Mith. Mth. A.Ş.
Fotoğraf Harita Dan. İnş. A.Ş.

KONTROL

Ayhan Faruk MESCI

Sibel AKKAR

Murat KARAOĞLU

Mehmet Sait AYIK

Güngör GÜLENC

İNCELEME

Alınur AKTAŞ
Büyükşehir Belediye Başkanı

1:1000

"Büyük Ölçekli Harita ve Harita Bilgileri Üretim Yönetmeliği" ne uygun olarak fotogrametrik yöntemle üretilen bu haritanın yapımında:

ONAY
.../20..