


BURSA-H22-a-17-d-4-c

LEJANT

PLAN DEĞİŞİKLİĞİ ONAMA SINIRI



ÖLÇEK 1/1000

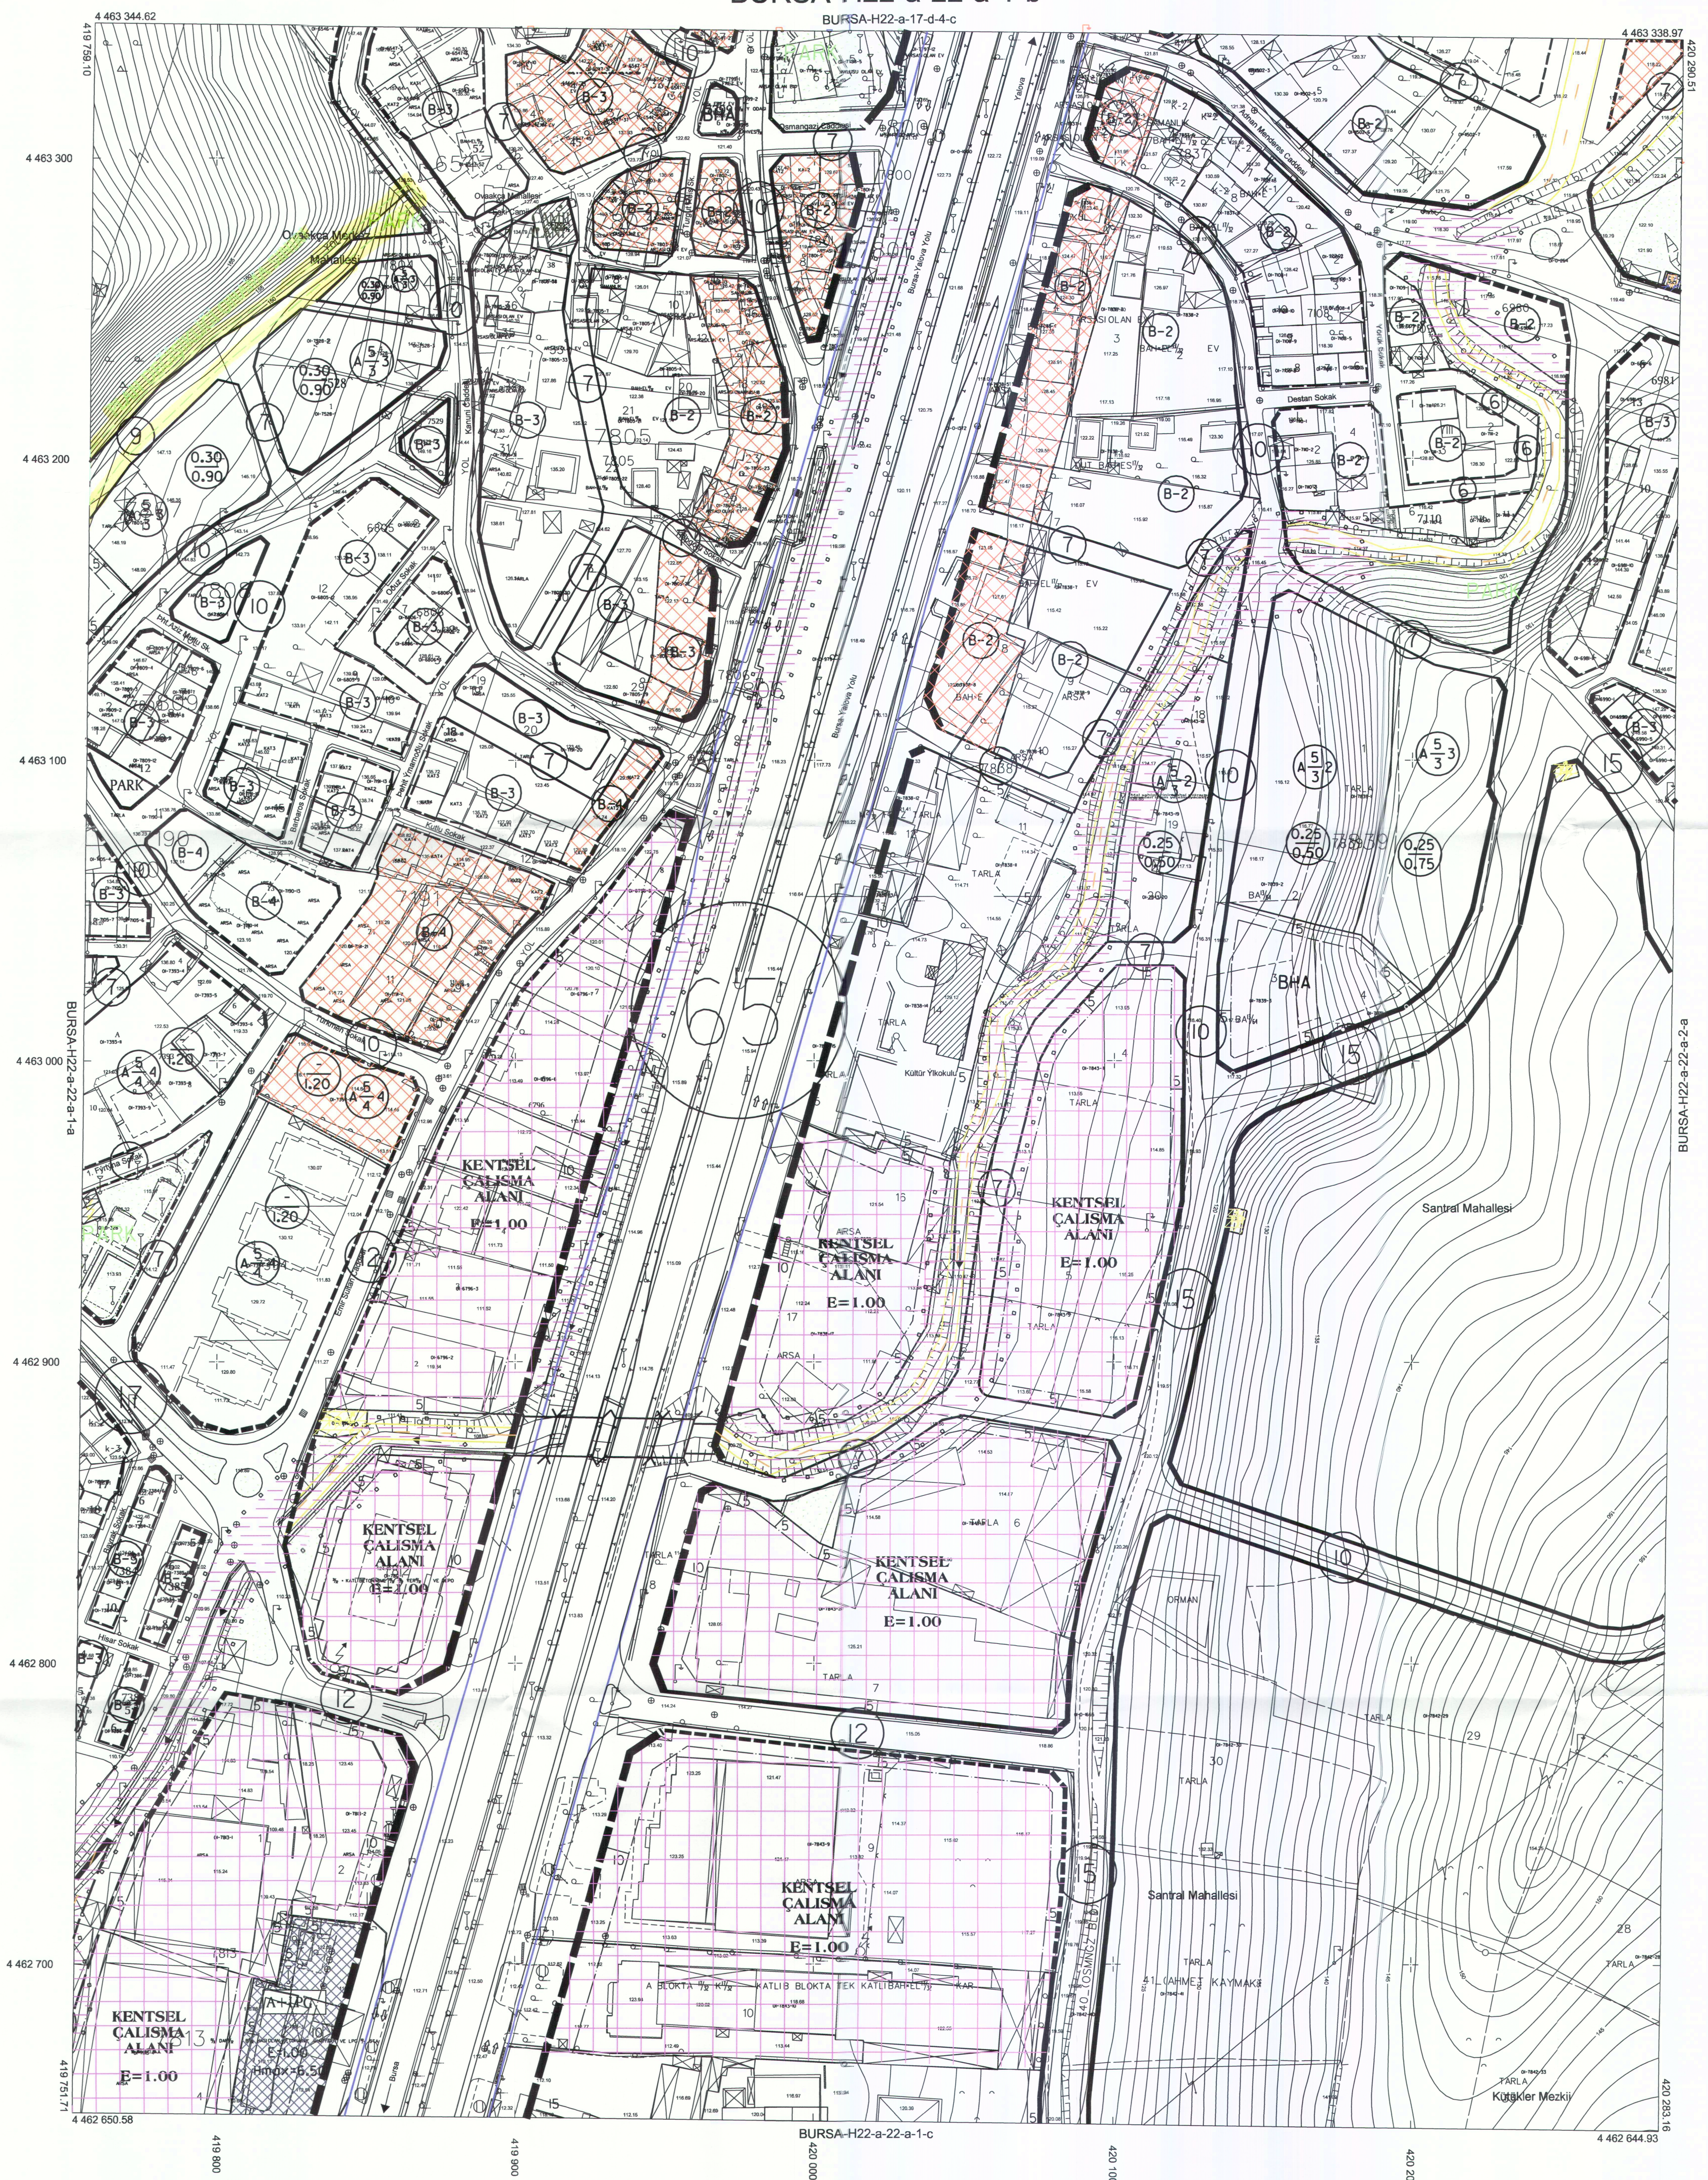

"Büyük Ölçekli Harita ve Harita Bilgileri Üretim Yönetmeliği" ne uygun olarak fotogrametrik yöntemle üretilen bu haritanın yapımında:

Alinur AKTAŞ
Büyükşehir Belediye Başkanı

Paftalar, Eylül 2017 tarihli 10 cm yer örnekleme aralıklı sayısal kamera görüntülerinden, 2018 yılı Ağustos ayında yapılan bütünlüme ve Ekim 2018 tarihli kontrol çalışmalarından üretilmiştir. EşYükseklik eğrileri arası 1 m. dir. Yapılar saçak çizgileri ile gösterilmiştir.

YÜKLENİCİ FİRMA
Mescioğlu Müh. Müş. A.Ş.
Fotomap Harita Dan.İnş. A.Ş.

KONTROL

İNCELEME

Ayhan Faruk MESCI

Sibel AKKAR

Murat KARAOĞLU

Mehmet Sait AYIK

Güngör GÜLENÇ