

BURSA-H21-b-25-d-3-d

BURSA-H21-b-25-d-3-a

1/1000 ÖLÇEKLİ EMEK REVIZYON UYGULAMA İMAR PLANI  
EMEK ADNAN MENDERES MAHALLESİ  
517 ADA 2 PARSELİN BATISINDAKİ KAMUYA TERKİ ALANDA  
PLAN DEĞİŞİKLİĞİ

Dilek ALTIN TÜRKMEN  
A GRUBU ŞEHİRCİLİK PLANÇISI  
Şişli No: 169-42351  
Etiler No: 2261

H21B25D3D

ÖLÇEK: 1/1000

Katip Üye  
Abdullah ÇALI

Katip Üye  
Zeynep KURT

Plan İşlem Numarası  
UİP - 161020420

Osmangazi Belediye Meclisi'nin 05.07.2023 tarih ve  
400 sayılı kararı ile uygun görülmüştür.

Mustafa DÜNDAR  
Belediye Başkanı

Bursa Büyükşehir Belediye Meclisi'nin  
11.03.2023 tarih ve 1003 sayılı kararı ile  
onaylanmıştır.

Alinur AKTAŞ  
Büyükşehir Belediye Başkanı


LEJAND

- PLAN DEĞİŞİKLİĞİ ONAMA SINIRI
- AKÇIK SPOR TESİSİ ALANI




PLAN NOTLARI

Emek 517 ada 2 parselde yer alan Akçık Spor Tesisinde çekme mesafeleri aranmayacak olup, uygulama avan projesine göre yapılacaktır.

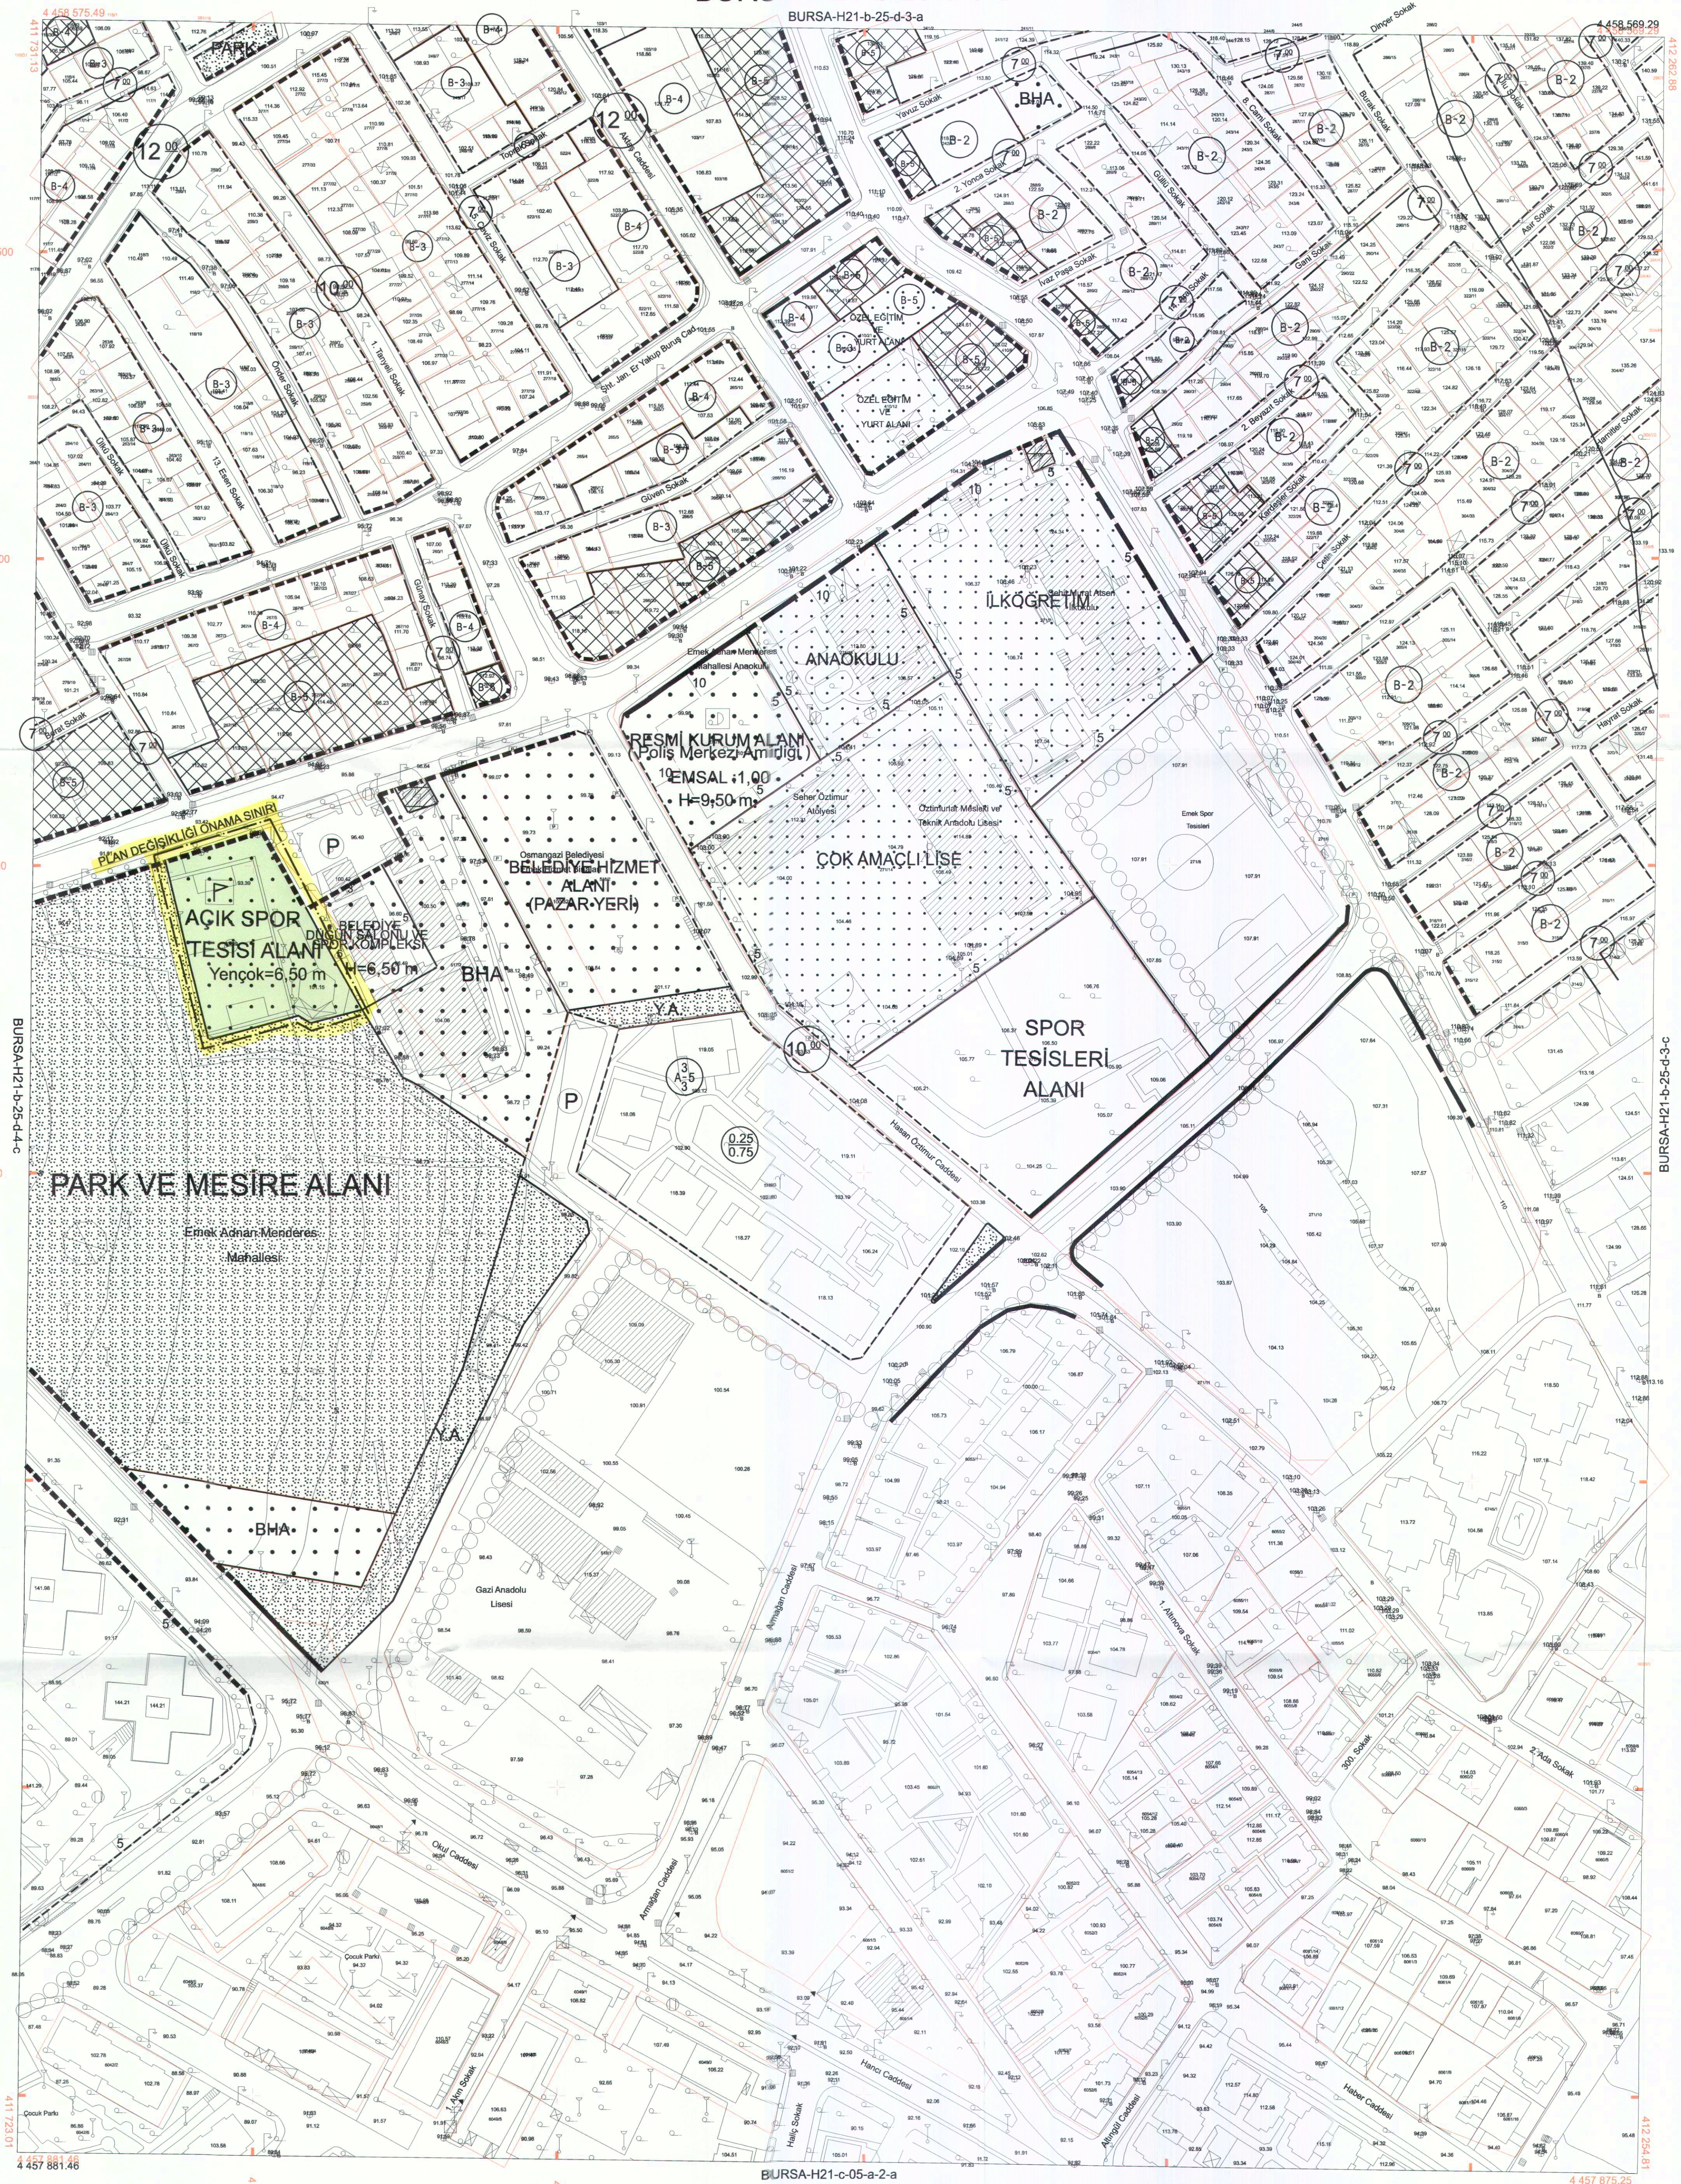

BURSA-H21-b-25-d

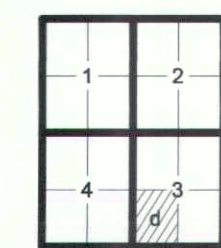

Pafta bölünmesi, en son gerçekleştirilmiş TUTGA ya bağlı 2005.0  
eşliğinde, GRS90 elipsoidinde, Transversal Mercator (TM)  
izdüşümünde ve ITRF98 datumunda 15 Temmuz 2005 tarih ve  
25676 sayılı Resmi Gazetede yayımlanan yürürlükte olan  
Büyük Ölçekli Harita ve Harita Bilgileri Üretim Yönetmeliği  
(BÖH-BBÜY) göre düzenlenmiş olup, GNSS gözlemleri ve  
nivometre ile kot tayınarak sunulmuş Bursa 3. sınıfın topografya  
okuturulan Bursa Geot model ile ortometrik yükseklikler elde edilmiştir.

Paftalar, Eylül 2017 tarihli 10 cm yer ölçeğinde  
aralıklı sayısal kamera görüntülerinden, 2018 yılı Ağustos  
ayında yapılan bölünme ve Ekim 2018 tarihli kontrol  
çalışmalarından üretilmiştir. EYükseklik eğilimleri 1 m. dir.  
Yapılar sığak çizgileri ile gösterilmiştir.

YÜKLENİCİ FIRMA  
Mescoğlu Müh. Müh. A.Ş.  
Fotoğraf Harita Dan.İnş. A.Ş.  
Ayhan FARUK MESCI  
Proje Müdürü

KONTROL

Kontrol Müh. Harita ve Kam. Şb.Md.V.  
Sibel AKKAR Murat KARAOĞLU

İNCELEME

Emlak ve İstimlak Daire Başkanı: BUSKI Genel Md.  
Mehmet SAİT AYIK Güngör GÜLENC

1:1000

"Büyük Ölçekli Harita ve Harita Bilgileri Üretim Yönetmeliği" ne uygun olarak fotogrametrik yöntemle üretilen bu haritanın yapımında:

Büyükşehir Belediye Başkanlığının  
2016 tarihle onaylı hali hazır  
paftasının astımın ayndır.

ONAY

...../20..

Alinur AKTAŞ  
Büyükşehir Belediye Başkanı