


21.05.2023
Sayı: 22.13243

BURSA İLİ, OSMANGAZİ İLÇESİ, İNTİZAM MAHALLESİ 5902 ADA 4-5-6-7-8 PARSELLERE İLİŞKİN 1/1000 ÖLÇEKLİ SELİMİYE MAHALLESİ ALTIPARMAK CADDESİ UYGULAMA İMAR PLANI REVİZYONU PLAN DEĞİŞİKLİĞİ			
DİKKAT: ALTYAPU İNŞAAT KİMLİĞİ AÇIKLAMA: İMAR PLANI BÜYÜKŞEHİR BELEDİYESİ ÖLÇEK: 1/1000		H22007A1-C	
Meltem AKYAZI Y. Mimar	Zeynep DİNÇOL- Peyzaj Mimarı	Yunus Emre MANTAS Sanat Tarihçisi	Hatice İTAN Sosyolog
Katip Üye Hakan KÖPRÜLÜOĞULLARI		Katip Üye Abdullah GÜLLÜ	
Plan İşlem Numarası ULP - 161018387	Osmangazi Belediye Meclisi'nin 07.06.2023 tarih ve 343 sayılı kararı ile uygun görülmüştür.		
Bursa Büyükşehir Belediye Meclisi'nin 20.07.2023 tarih ve 313 sayılı kararı ile onaylanmıştır.		Mustafa DÜNDAR Osmangazi Belediye Başkanı	
Bursa Büyükşehir Belediye Meclisi'nin 26.09.2023 tarih ve 72683 sayılı kararı ile onaylanmıştır.		Alınur AKTAŞ Bursa Büyükşehir Belediye Başkanı	

LEJANT	
	PLAN DEĞİŞİKLİĞİ ONAMA SINIRI
	TESCİLLİ YAPI
PLAN NOTLARI	
- Bursa Kültür Varlıklarını Koruma Bölge Kurulunca aynen uygun görülmesi halinde uygulamaya geçilecektir.	

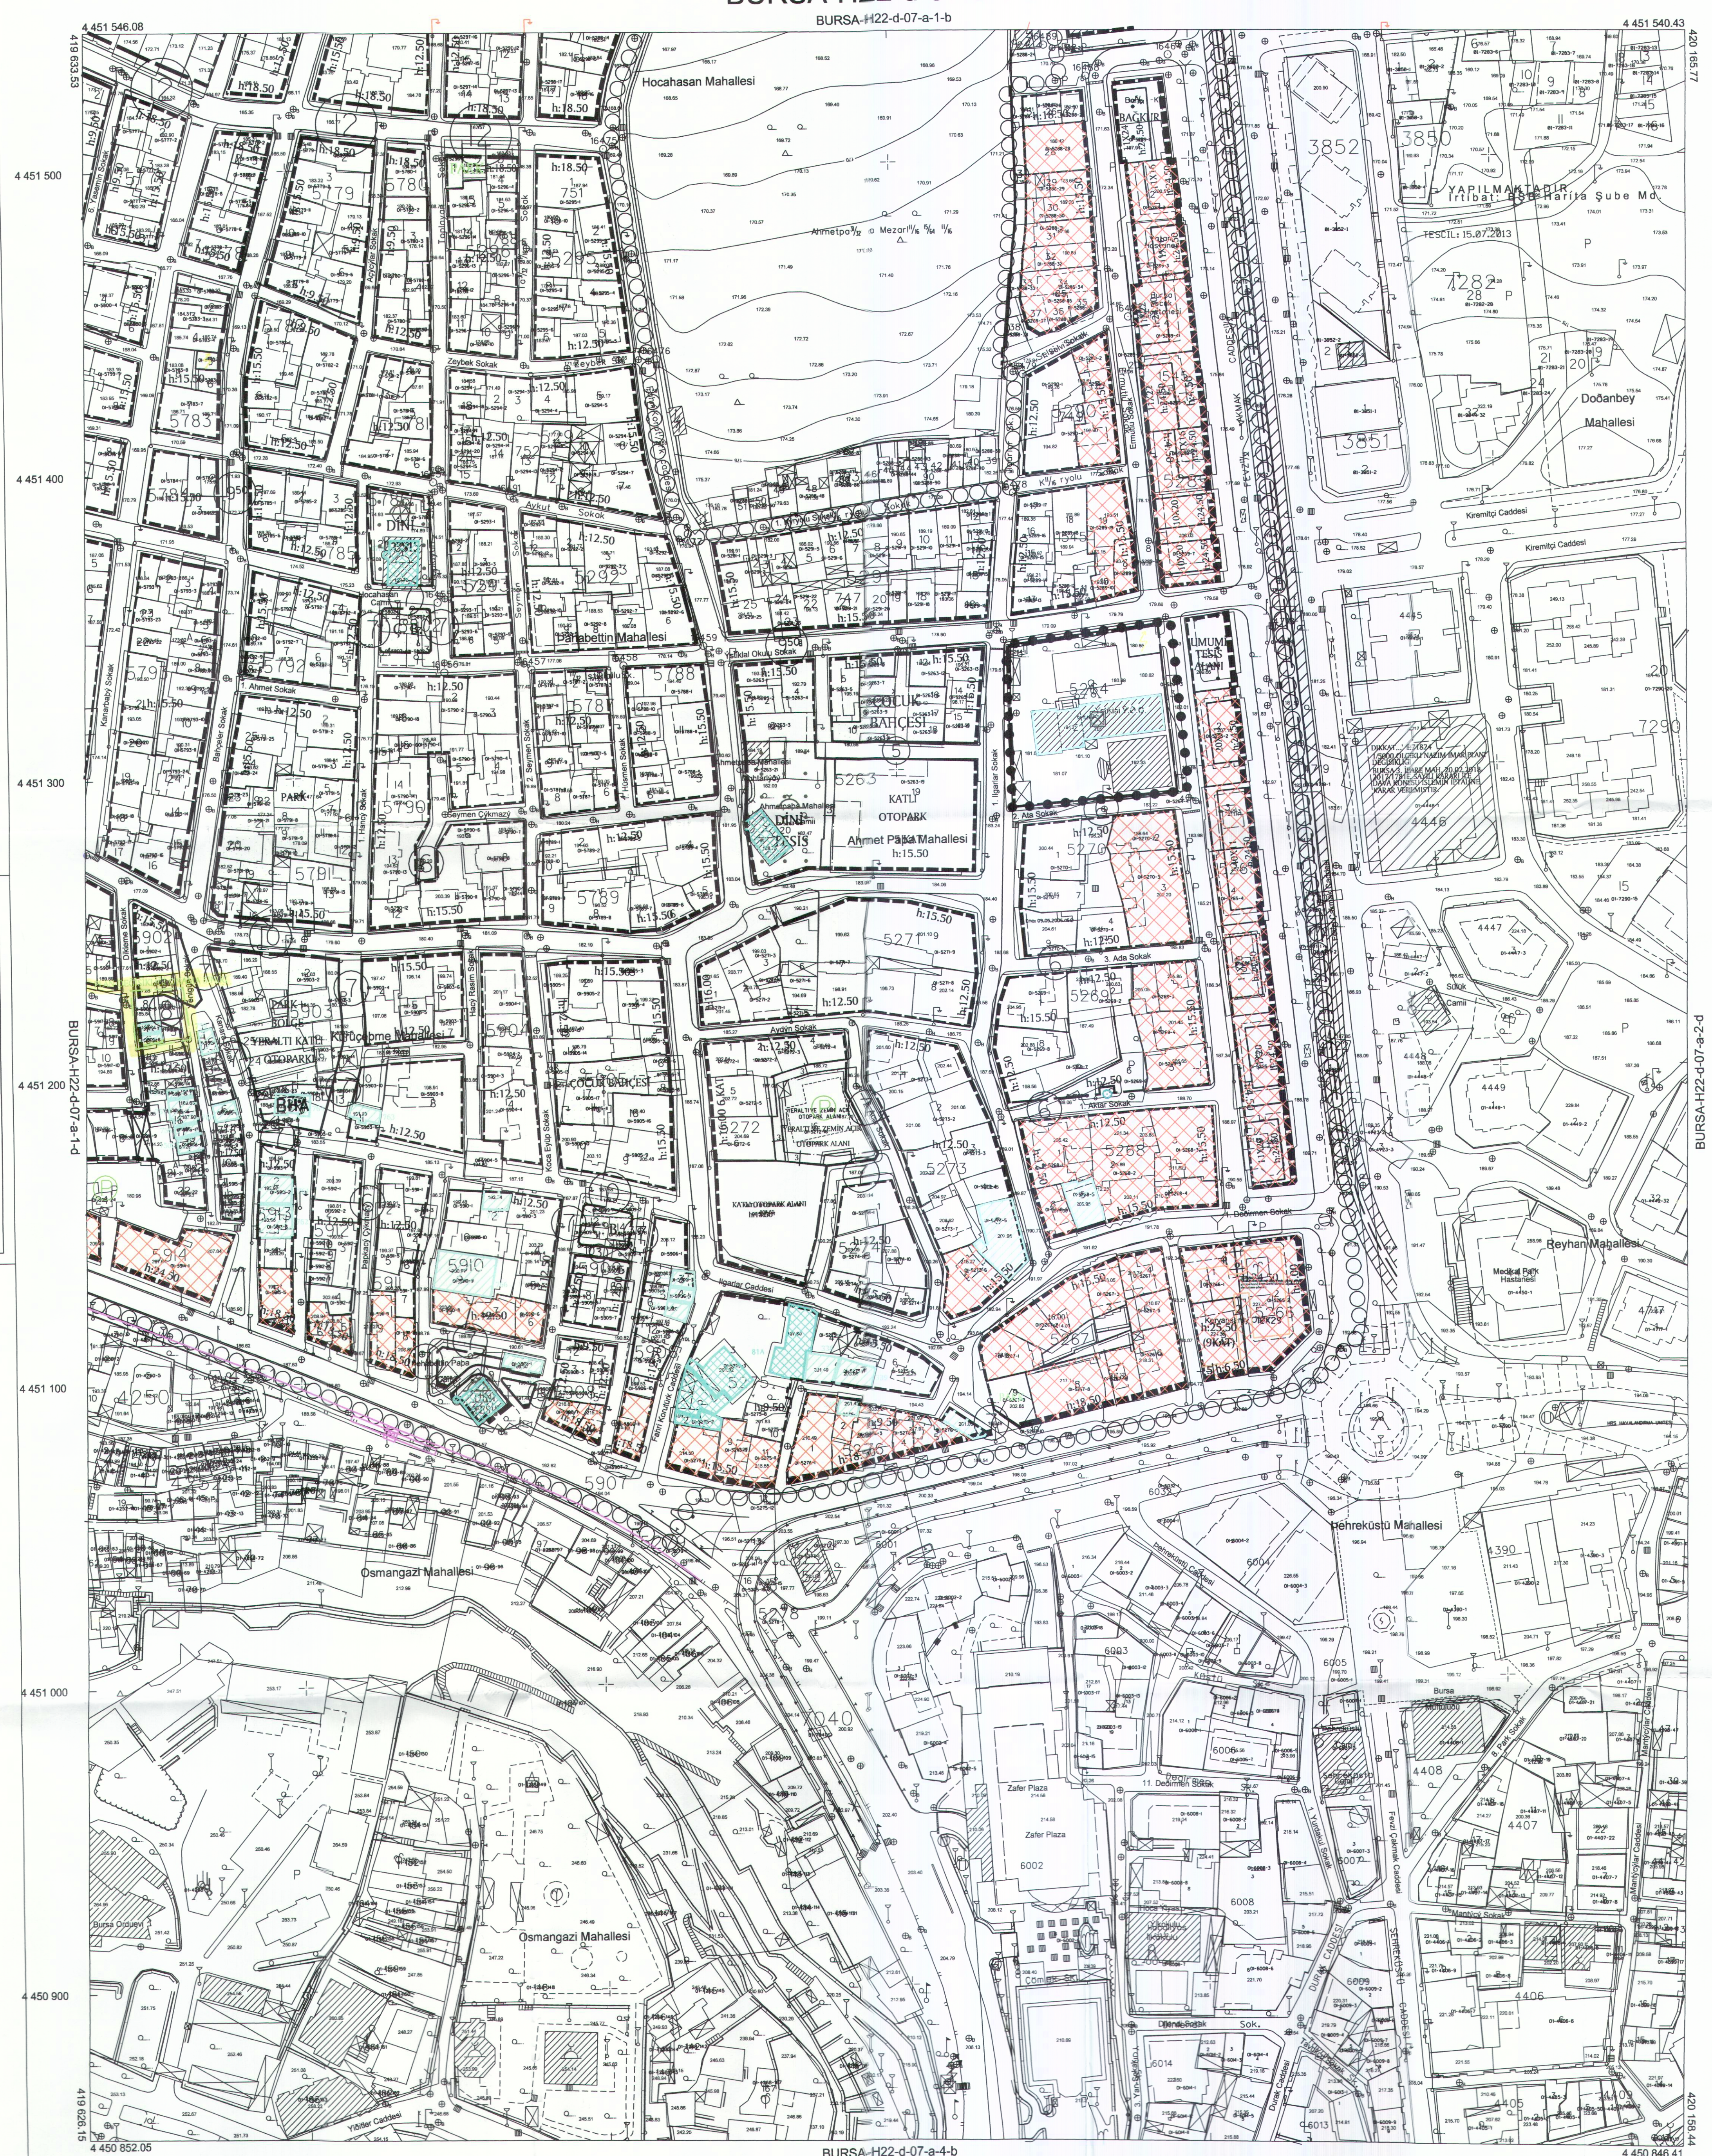

BURSA-H22-d-07-a-1-c

1	2
3	4

1:1000

Yüklenici Firma
Mecidiyeköy Müh. Müh. A.Ş.
Proje Müdürü

KONTROL
Murat SANCAK
Kontrol Müh.

İNCELEME
Mehmet Sait AYIK
Emlak ve İstimlak Daire Başkanı

Alınur AKTAŞ
Büyükşehir Belediye Başkanı

1:1000

"Büyük Ölçekli Harita ve Harita Bilgileri Üretim Yönetmeliği"ne uygun olarak fotogrametrik yöntemle üretilen bu haritanın yapımında:

Yayınlar saçağı çizimleriyle gösterilmiştir.

İTRF96 Koordinat sisteminde 2005 0 Projada üretilmiştir. Aşağıdaki dönüşüm parametreleri kullanılarak Datum ED50 ye dönüştürülmüştür.

Pafta bölünmesi ED50 datumuna düzenlenmiştir.

DÖNÜŞÜM:
ITRF 96 dan ED-50'ye Dönüşüm için:
(MS Projada Dönüştürme Parametreleri)
XED 50 = cx + a x inf + b y inf
YED 50 = cy + a y inf + b x inf
a = 1.00000397
b = -0.00000074
cx = 167.84018
cy = 37.10573

Yüklenici Firma
Mecidiyeköy Müh. Müh. A.Ş.
Proje Müdürü

Murat SANCAK
Kontrol Müh.

Murat KARAOĞLU
Harita ve Kart. Şb.Md.V.

Mehmet Sait AYIK
Emlak ve İstimlak Daire Başkanı

Güngör GÜLENC
BÜSKİ Genel Md.

Alınur AKTAŞ
Büyükşehir Belediye Başkanı