1/1000 ÖLÇEKLİ MURADİYE KORUMA AMAÇLI İMAR PLANI
BURSA İLİ, OSMANGAZİ İLÇESİ, KAVAKLI MAHALLESİ
5380 ADA 6 VE 8 PARSELLERDE PLAN DEĞİŞİKLİĞİ

H22D07A4B

ÖLÇEK 1/1000

Katip Üye
Özge KAYA

Katip Üye
Ali METİN

İbrahim YILMAZ
Doç. Dr. Mimar

Abdullah Ömer AKMAN
Peyzaj Mimarı

Tayfun SULTANSU
Sanat Tarihçisi

Samet AZILI
Sosyolog

DEVİNGEN
PLANLAMA MİMARLIK MÜHENDİSLİK HARİTA İNŞAAT GAYRİMENKUL DEĞERLEME SAN. VE TİC. LTD. ŞTİ.
Altınova Mah. Fuat Doğuştan Kışla Sok. No:53 K. Kapı No:1001
Tel: 0(224) 111 12 72 Fax: 0(224) 14 93 Osmangazi / BURSA
Tic.Sic.No: 10758 Mersis No: 029 200 474 5500011
ULUDAG VD: 234 002 1455

Saim YELDOĞLU
A.Ş. Genel Müdür
Dipl. No: 11070
Oda Sicil No: 10581

Plan İşlem Numarası
UİP- 161057141

Osmangazi Belediye Meclisi'nin 03.02.2025 tarih ve 68 sayılı kararı ile uygun görülmüştür.

Erkan AYDIN
Osmangazi Belediye Başkan V.

Bursa Büyükşehir Belediye Meclisi'nin 10.04.2025 tarih ve 409 sayılı kararı ile onaylanmıştır.

T.C.
Mustafa BOZBEY
Bursa Büyükşehir Belediye Başkanı

BURSA-H22-d-07-a-4-b

BURSA-H22-d-07-a-1-c

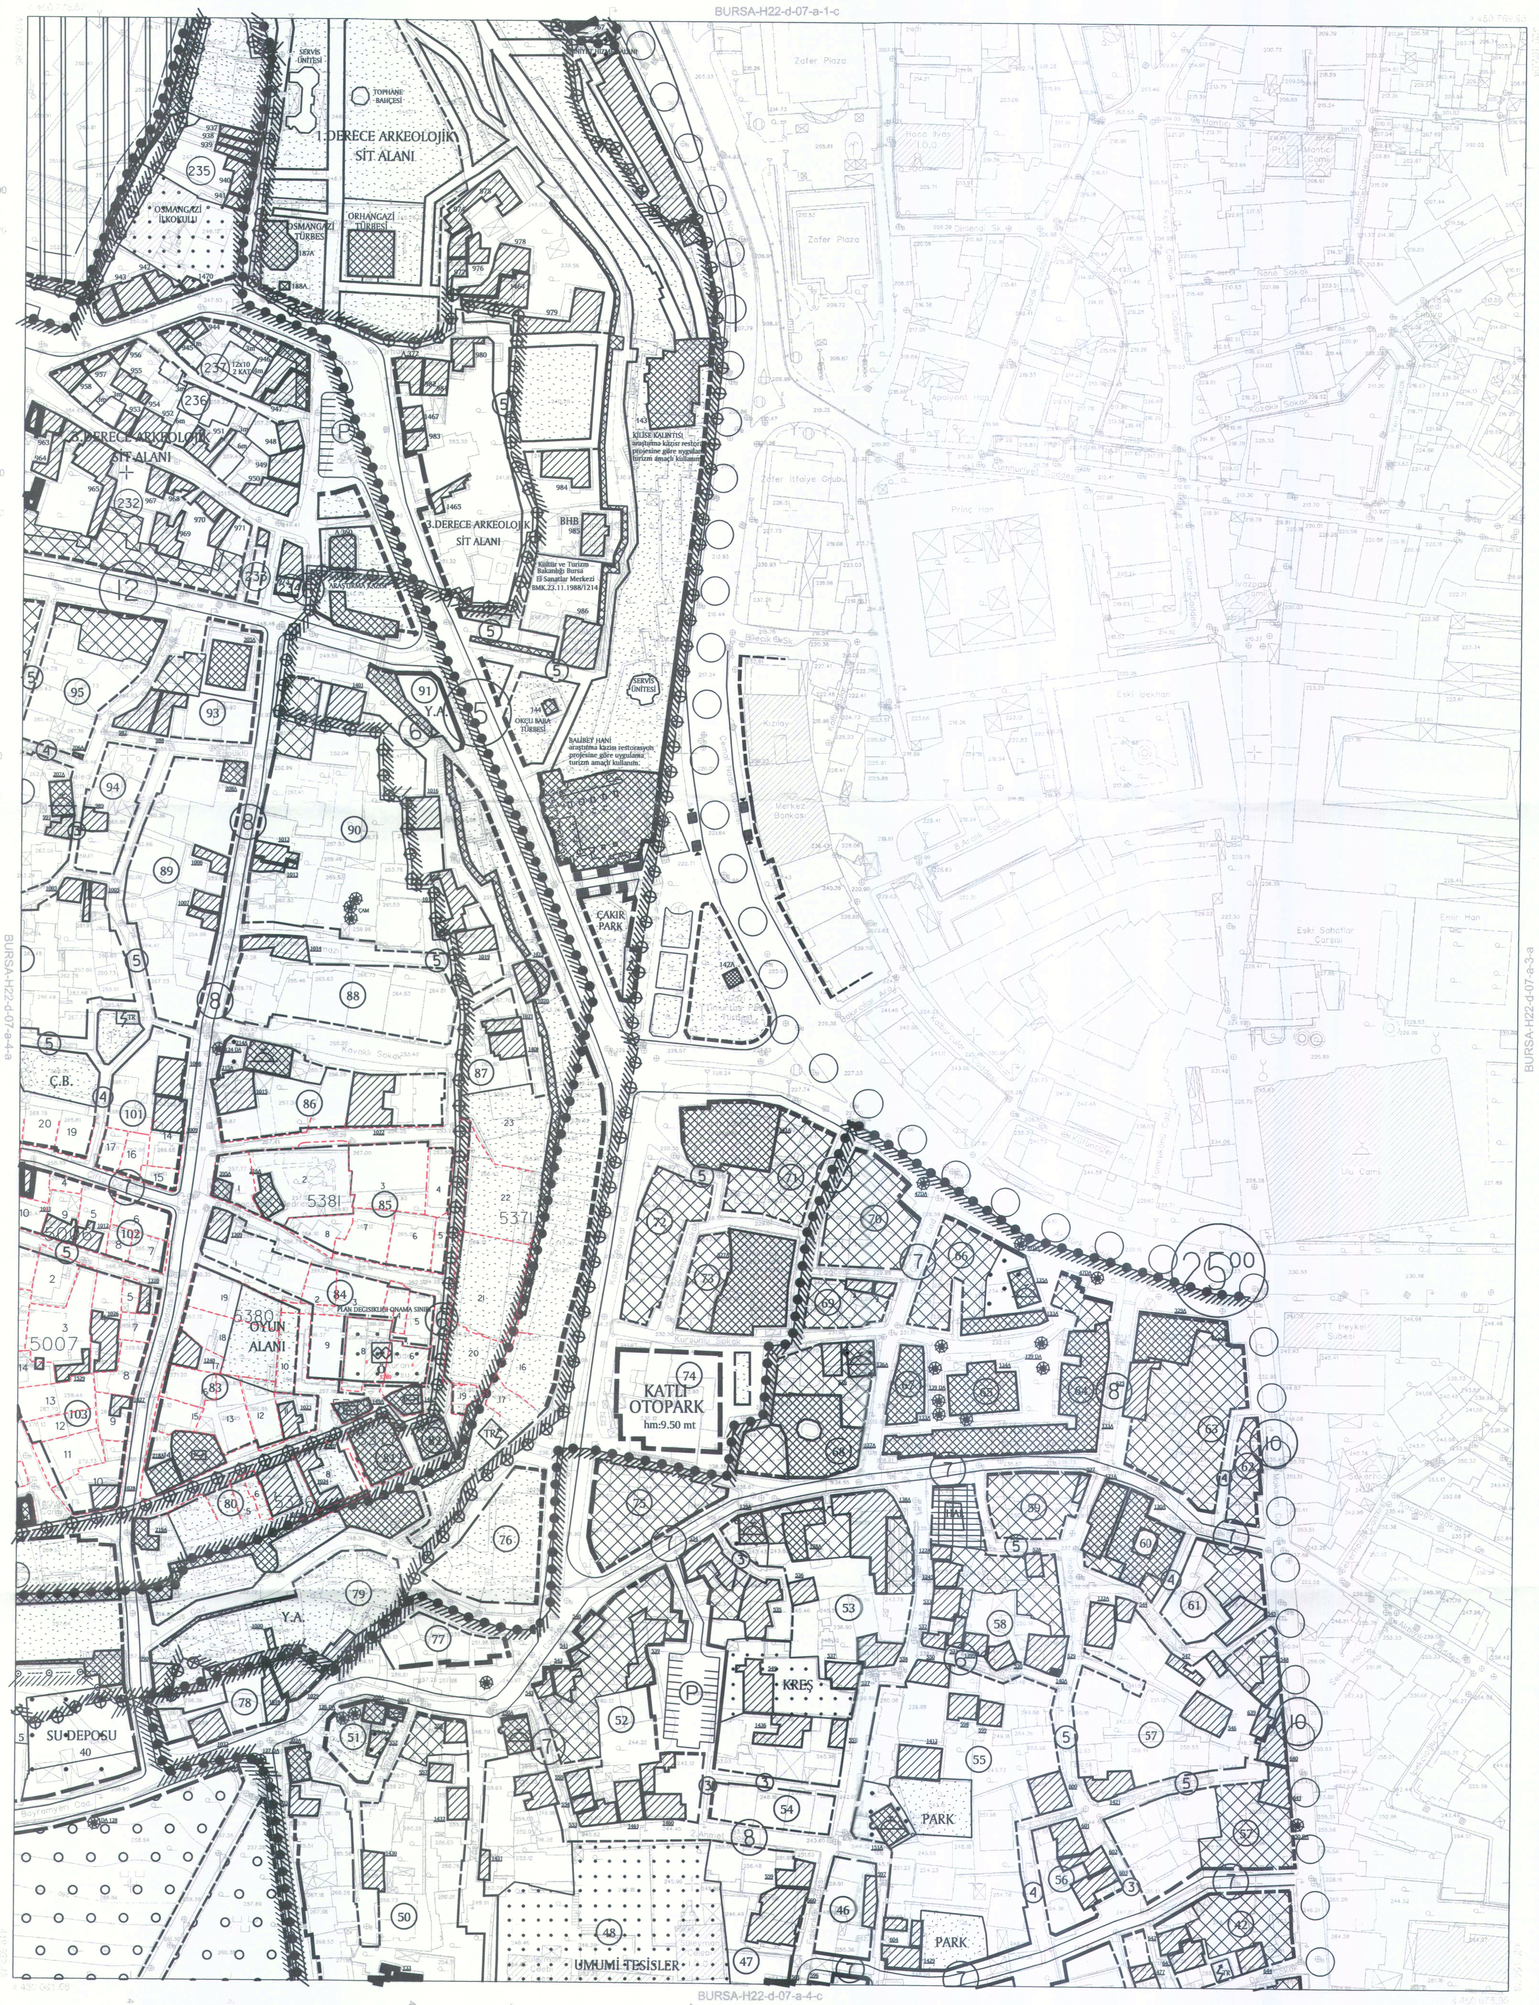

BURSA-H22-d-07-a-4-a

BURSA-H22-d-07-a-3-a

BURSA-H22-d-07-a-4-c

BURSA-H22-d-07-a

GÖSTERİM:

PLAN DEĞİŞİKLİĞİ ONAMA SINIRI

ÖZEL SOSYAL TESİS ALANI

BURSA İLİ, OSMANGAZİ İLÇESİ, KAVAKLI MAHALLESİ
5380 ADA 6 VE 8 PARSELLERE İLİŞKİN PLAN NOTU:

1. BURSA KÜLTÜR VARLIKLARINI KORUMA BÖLGE KURULU'NUN 16.12.2024 TARİH VE 13823 SAYILI KARARI İLE UYGUN BULUNMUŞTUR.

1:1000

. Temmuz 2009 tarihli 10 cm yer örneklemeli aralıklı sayısal kamera görüntülerinden üretilmiştir.
. Eş Yükseklik eğrileri arası 1 m.' dir.
Yapılar saçak çizgileri ile gösterilmiştir.
. ITRF96 Koordinat sisteminde 2005.0 Epoğunda üretilmiştir.

Bakanlıklar arası 15 Temmuz 2005 tarihli "Büyük Ölçekli Harita ve Harita Bilgileri Üretim Yönetmeliği" ne uygun olarak fotogrametrik yöntemle üretilen bu haritanın yapımında :

DÖNÜŞÜM:

ED-50' den ITRF 96' ya Dönüşüm İçin:

XITRF= tx + a Xed50 - b Yed50
YITRF= ty = a Yed50 + b Xed50
a= 0.99999834944
b= 0.00000151151
tx= -136.136688330282
ty= -39.5311999863641

ITRF 96' dan ED-50' ye Dönüşüm İçin:

XED-50 = tx + a Xitrf - b Yitrf
YED-50 = ty = a Yitrf + b Xitrf
a= 1.00000850614
b= -0.00000151151
tx= 136.136688330282
ty= 39.5311999863641

ED-50 KOORDİNAT SİSTEMİ

ITRF KOORDİNAT SİSTEMİ

YÜKLENİCİ FİRMA
Mescioğlu Müh. Müş. A.Ş.
Hasan Yaşar ARKAYIN
Proje Müdürü

KONTROL
Prof. Dr. Şenol KUŞCU
Müşavir-ZKÜ Müh. Fak.
Murat SANCAK
Kontrol Müh.
Murat KARAOĞLU
Harita Kam. Şb. Md.V.

İNCELEME
Mehmet Sait AYIK
Emlak-İstimlak Daire Başkanı
İsmail Hakkı ÇETİNAVCI
BUSKİ Genel Müdürü

ONAY
30.12.2010
Recep ALTEPE
Büyükşehir Belediye Başkanı