
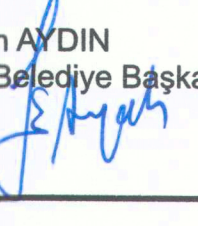
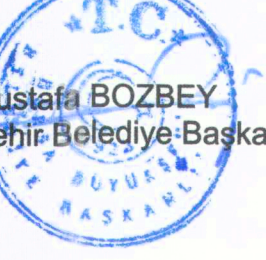
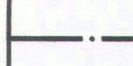
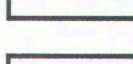
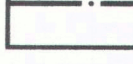
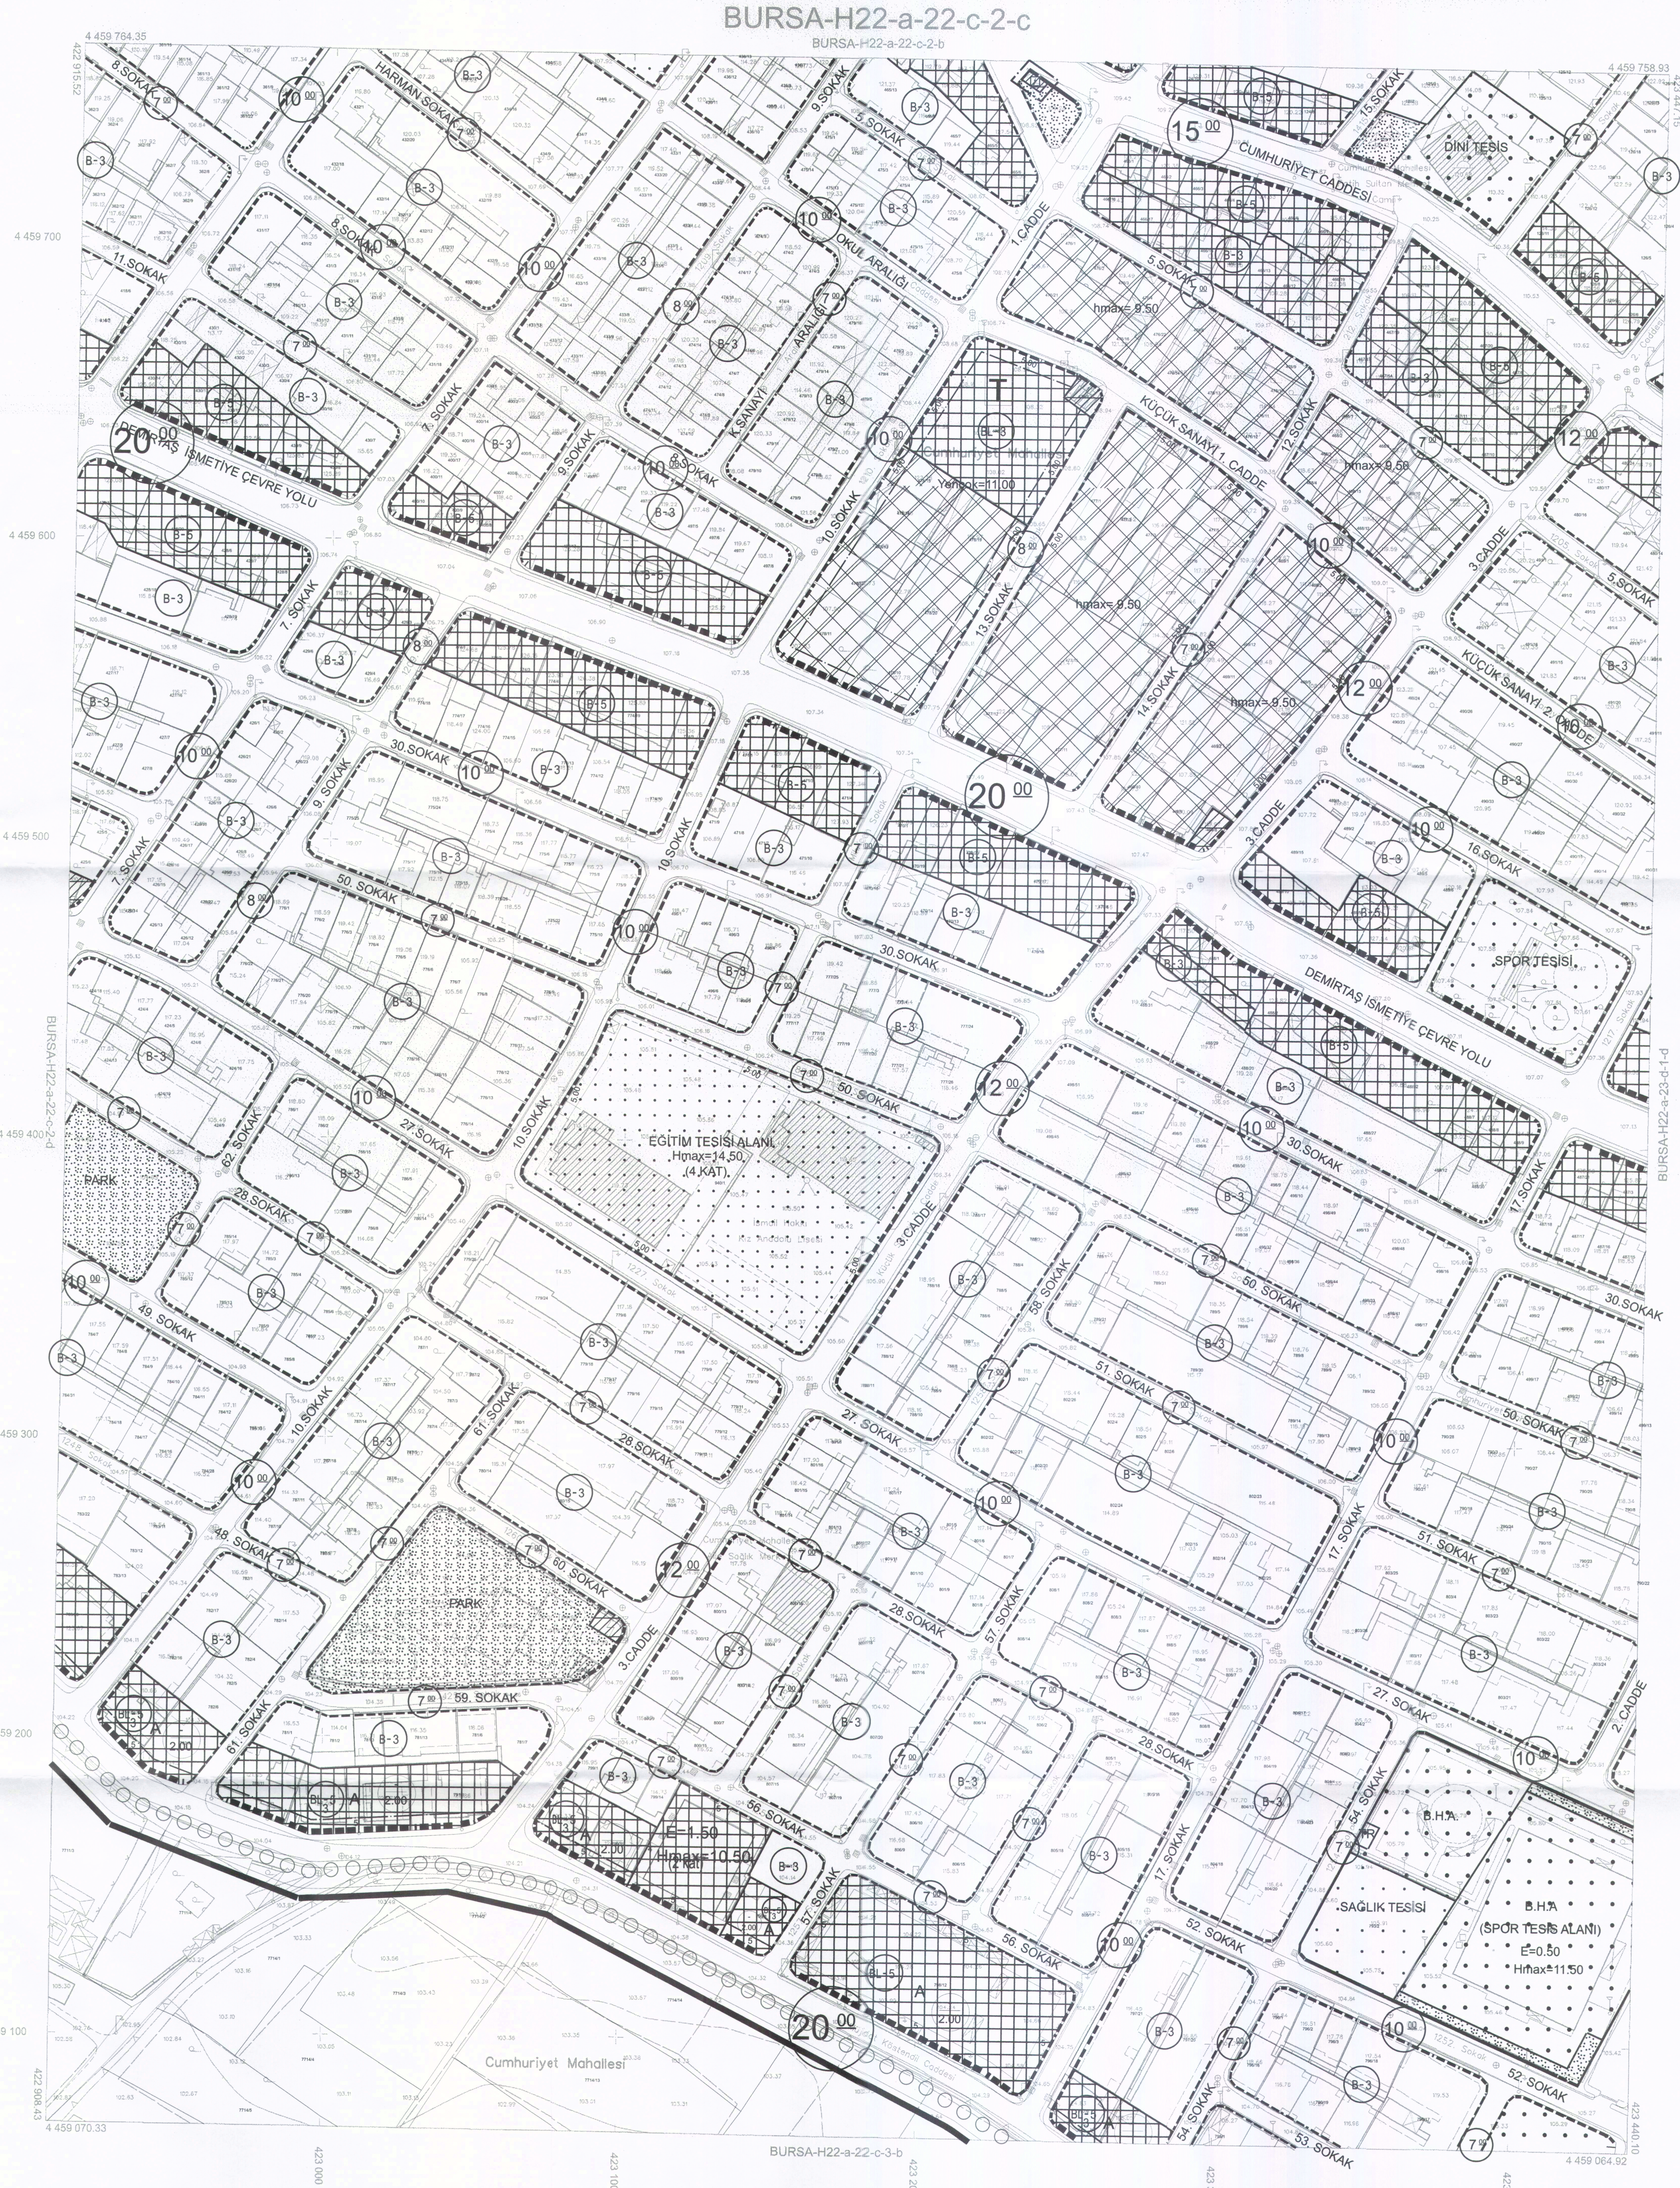


BURSA İLİ, OSMANGAZİ İLÇESİ, DEMİRTAŞ MAHALLESİ DEMİRTAŞ UYGULAMA İMAR PLANI REVİZYONU 123 ADA 6 NOLU PARSELİN GÜNEYBATISINDAKİ ALANA İLİŞKİN 1/1000 ÖLÇEKLİ UYGULAMA İMAR PLANI DEĞİŞİKLİĞİ	
 ÖLÇEK: 1/1000	
 KENTSEL PLANLAMA	
Özge KAYA Katip Üye	Ali METİN Katip Üye
Plan İşlem Numarası UIP- 161085631	Erkan AYDIN Osmangazi Belediye Başkanı
Osmangazi Belediye Meclisi'nin 05/03/2025 tarih ve 155 sayılı kararı ile uygun bulunmuştur.	 Mustafa BOZBEY Büyükşehir Belediye Başkanı
Bursa Büyükşehir Belediye Meclisi'nin 20.07.2025 tarih ve 335. sayılı kararı ile onaylanmıştır.	

GÖSTERİM	
	PLAN DEĞİŞİKLİĞİ
	ONAMA SINIRI
	YAPI YAKLAŞMA SINIRI
	TRAFO ALANI
 ÖLÇEK: 1/1000	

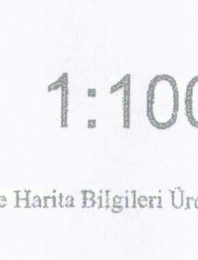

BURSA-H22-a-22-c		BURSA-H22-a-22-c-3-b	
 1:1000		 1:1000	
Parça bölünmesi, en son güncellenmiş TUTGA ya bağlı 2005.0 tarihli, GRSN elipsoidal, Transversal Mercator (TM) izdüşümünde ve ITRF96 datumunda 15 Temmuz 2005 tarih ve 25876 sayılı Resmî Gazete'de yayımlanarak yürürlüğe giren Büyük Ölçekli Harita ve Harita Bilgileri Üretim Yönermeliği (BÖHYBY) göre düzenlenmiş olup, GNSS ölçümleri ve nişanlar ile kontrol edilmiştir. Bursa il sınırları içerisinde bulunan Bursa Çeşme modeli ile cennet, yaka ve diğer sınırları.		Parçanın, Eylül 2016 tarihli 1:0 cm ölçekli harita ve harita bilgileri ile 2018 yılı Haziran ayında yapılan bitirtilme ve Temmuz 2018 tarihli kontrol çalışmaları ile üretilmiştir. Pafta ölçekli eğri 1 m. dir. Yapılar sapak çizgileri ile gösterilmiştir.	
YUKLEMLİ HARİTA Mescioğlu Mith. Mith. A.S. Fotomap Harita Değer. A.Ş.	KONTROL Mehmet Sait AYIK Emlak ve İstimlak Daire Başkanı	İNCELEME Gökçe GÜLENC BUSKİ Genel Md.	BURSA BÜYÜKŞEHİR BELEDİYESİ ALINUR AKTAŞ Büyükşehir Belediye Başkanı