


BURSA-H21-b-25-d-4-c

BURSA-H21-b-25-d-4-b


BURSA İLİ, OSMANGAZİ İLÇESİ, EMEK MAHALLESİ 278 ADA 20 PARSELİN KUZEYİNDE YER ALAN TESCİL HARİCİ ALANA İLİŞKİN 1/1000 ÖLÇEKLİ EMEK REVİZYON UYGULAMA İMAR PLANI DEĞİŞİKLİĞİ	
H21B25D4C	
ÖLÇEK: 1/1000	
Katip Üye AYRINTI	Katip Üye ÖZGE KAYA
Plan İşlem Numarası ULP- 161075624	Osmangazi Belediye Meclisi'nin 04.12.2024 tarih ve 616 sayılı kararı ile uygun görülmüştür. Erkan AYDIN Osmangazi Belediye Başkanı
Bursa Büyükşehir Belediye Meclisi'nin 04.12.2024 tarih ve 312 sayılı kararı ile onaylanmıştır.	Mustafa BOZBEY Bursa Büyükşehir Belediye Başkanı

GÖSTERİM

- PLAN DEĞİŞİKLİĞİ ONAMA SINIRI
- PARK ALANI
- FONKSİYON AYRIM SINIRI

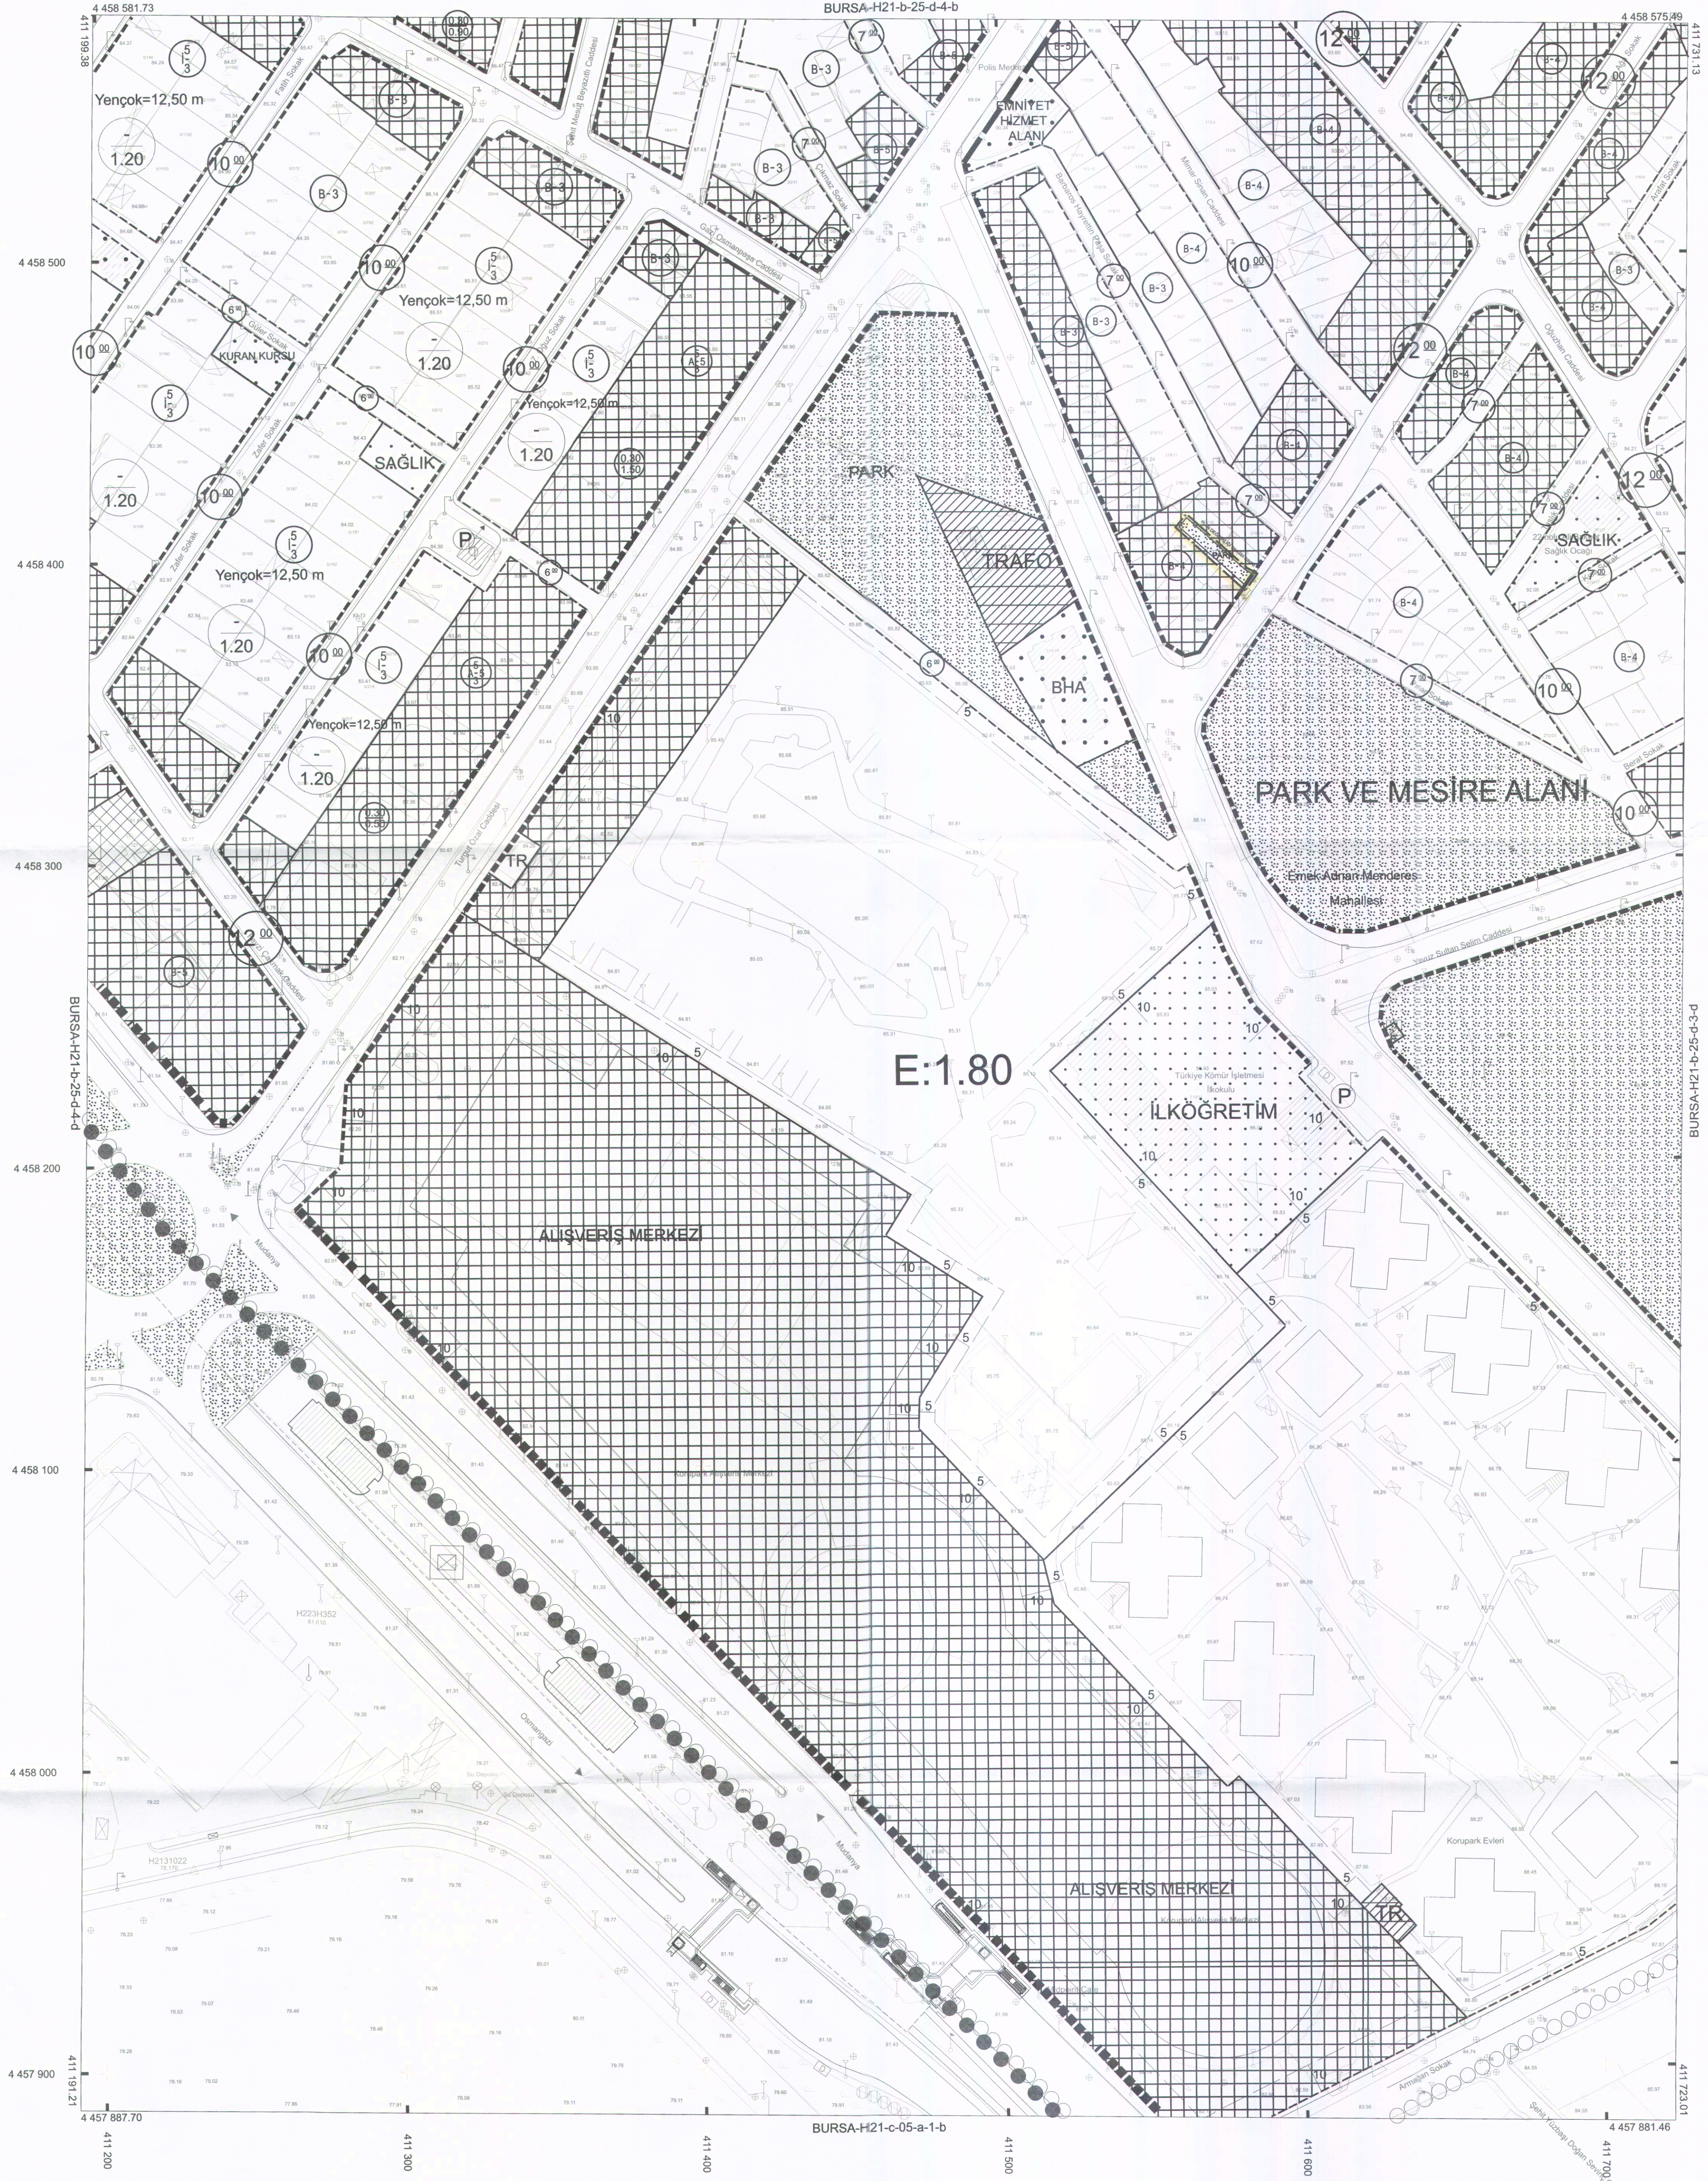

BURSA-H21-b-25-d

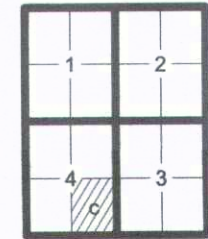

Pafta bölünmesi, en son güncellenmiş TUTGA ya bağlı 2005.0 epochunda, GRS80 elipsoidinde, Transversal Mercator (TM) izdüşümünde ve ITRF96 datumunda 15 Temmuz 2005 tarih ve 25876 sayılı Resmî Gazetede yayımlanarak yürürlüğe giren Büyük Ölçekli Harita ve Harita Bilgileri Üretim Yönetmeliği (BÖHHBÜY) göre düzenlenmiş olup, GNSS gözlemleri ve nivelman ile kontrol edilmiştir. Bursa il sınırları içerisinde oluşturulan Bursa Geodetik model ile ortometrik yükseklikler elde edilmiştir.

Paftalar, Eylül 2017 tarihli 10 cm yer ölçekli aralıklı sayısal kamera görüntülerinden, 2018 yılı Ağustos ayında yapılan bütünlüme ve Ekim 2018 tarihli kontrol çalışmalarından üretilmiştir. Eşyükseltilik eğimleri arası 1 m. dir. Yapılar sapak çizimleri ile gösterilmiştir.

YÜKLENİCİ FIRMA
Mesioğlu Müh. Müh. A.Ş.
Fotomap Harita Dan.İng. A.Ş.

Ayhan Faruk MESCİ
Proje Müdürü

Sibel AKKAR
Kontrol Müh.

KONTROL

Murat KARACIOĞLU
Harita ve Kart. Şb. Md. V.

İNCELEME

Mehmet Salt AYIK
Emlak ve İstisnalar Daire Başkanı

Güngör GÜLENG
BÜSKİ Genel Md.

Alınur AKTAŞ
Büyükşehir Belediye Başkanı

1:1000

"Büyük Ölçekli Harita ve Harita Bilgileri Üretim Yönetmeliği" ne uygun olarak fotogrametrik yöntemle üretilen bu haritanın yapımdır.

ONAY
.../.../2024...