

BURSA-H22-a-22-b-4-c

BURSA İLİ, OSMANGAZI İLÇESİ, DEMİRTAŞ MAHALLESİ
902 ADAYA İLİŞKİN 1/1000 ÖLÇEKLİ DEMİRTAŞ UYGULAMA
İMAR PLANI REVİZYONU PLAN DEĞİŞİKLİĞİ

ÖLÇEK: 1/1000

TRENSTA Turizm Planlama A.Ş.
Tic. Sic. No: 270900
Mühürü: [Mühür]

Abdullah ÇALI
Kıymetli Uyg.

Hakan KÖPRÜOĞULLARI
Kıymetli Uyg.


Plan İşlem Numarası:
ULP: 161030359

Osmangazi Belediye Meclisi'nin
04.10.2023 tarih ve 551 sayılı kararı ile
uygun bulunmuştur.

Mustafa DÖNDAR
Osmangazi Belediye Başkanı

Bursa Büyükşehir Belediye Meclisi'nin
16.11.2023 tarih ve 1651 sayılı kararı ile
onaylanmıştır.

Alınur AKTAŞ
Büyükşehir Belediye Başkanı

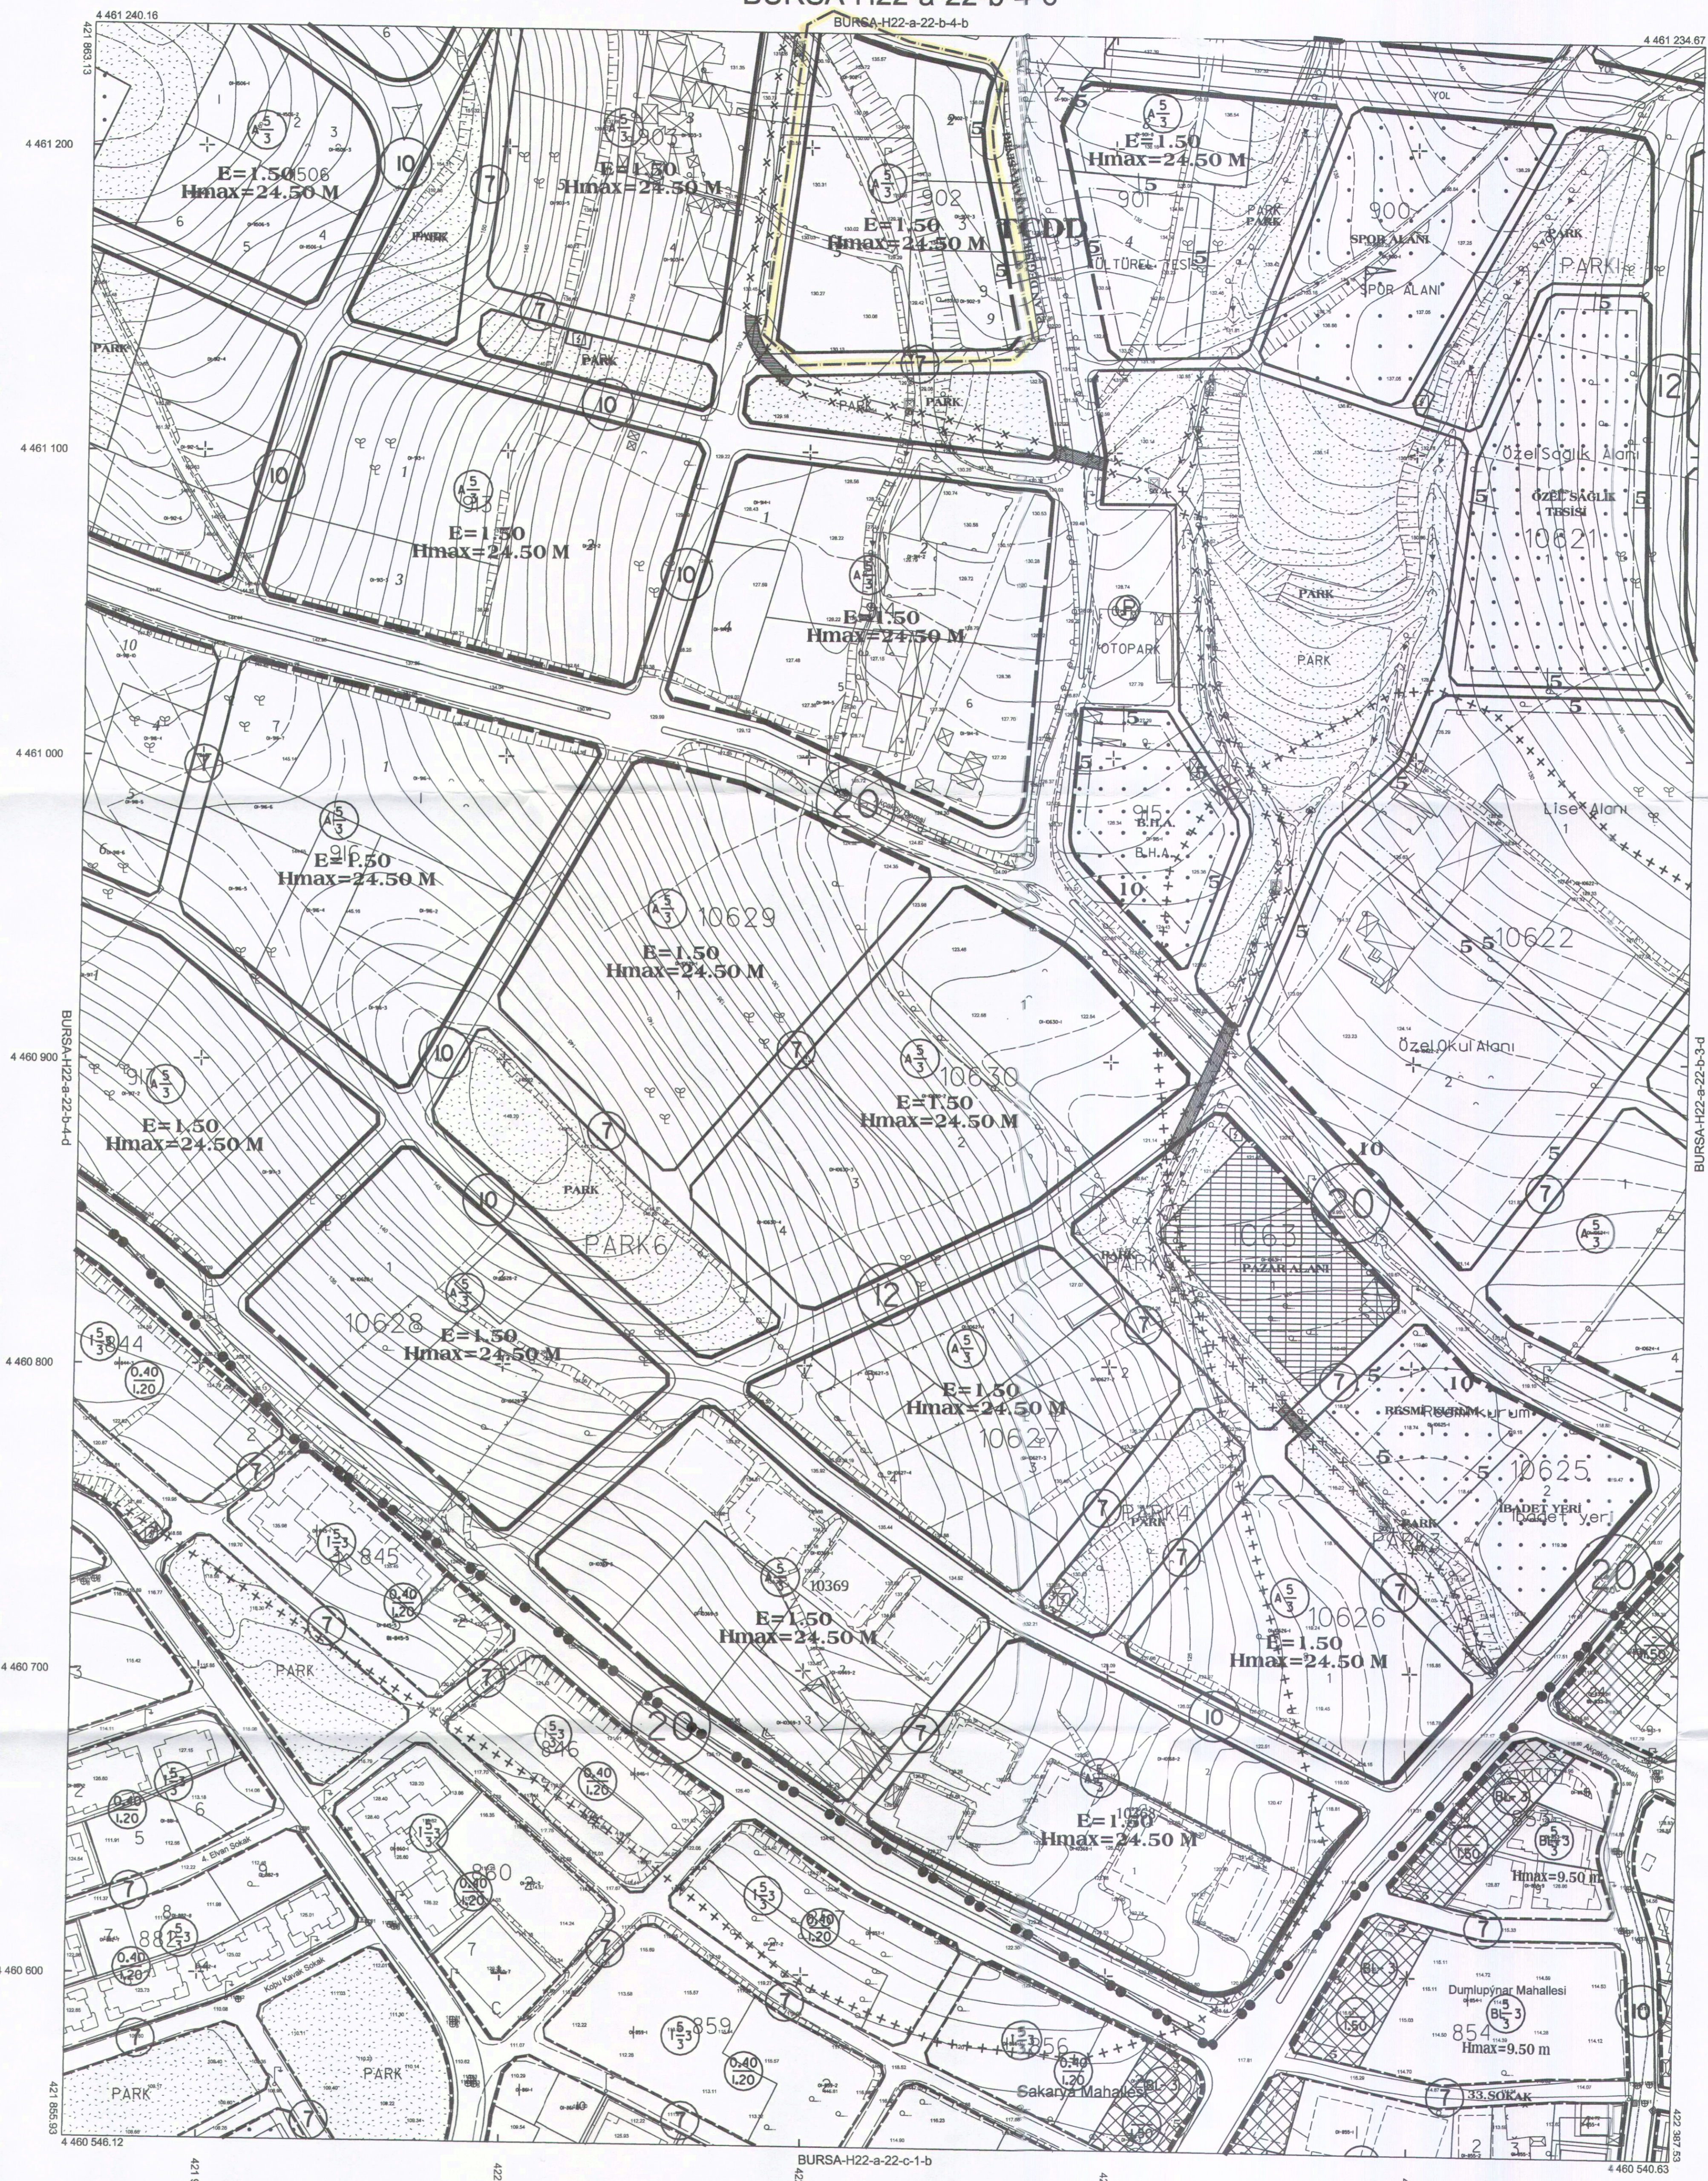


LEJAND

- PLAN DEĞİŞİKLİĞİ ONAMA SINIRI
- DÜZELTİLEN CEPHE ÇİZGİSİ
- ÖNERİLEN CEPHE ÇİZGİSİ
- AYRIK NİZAM KONUT ALANI



ÖLÇEK 1/1000

BURSA-H22-a-22-b

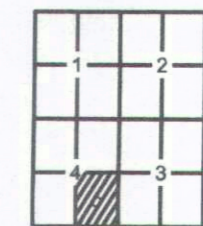

Eylül 2016 tarihli 10 cm yer ölçeğinde aralıklı sayısal kamera görüntülerinden, 2018 yılı Haziran ayında yapılan bitimleme ve Temmuz 2018 yılında yapılan bitimleme tespitlerinden üretilmiştir. Eğ Yükseklik eğilimi arası 1 m.'dir. Yapılar saçak çizgileri ile gösterilmiştir. ITRF96 Koordinat sisteminde 2005.0 Epeğünde üretilmiştir. yapıdaki dönüştürme parametreleri kullanılarak Datum ED50 ye dönüştürülmüştür. Patla bölünmesi ED50 datumunda düzenlenmiştir. DÖNÜŞÜM: ITRF 96'dan ED-50'ye Dönüştürme İçin: (MS Projesi Dönüştürme Parametreleri) XED 50 = cx + a X İrf + b Y İrf YED 50 = cy + a Y İrf + b X İrf a = 1.00000097 b = -0.00000014 cx = 167.84018 cy = 37.10973 m0 = 0.106

YÜKLENCİ FİRMA
Mesciği Müh. Müh. A.Ş.
Fotoğraf Harita Dan. İnş. A.Ş.

Ayhan FENK MESCİ
Proje Müdürü

1:1000

"Büyük Ölçekli Harita ve Harita Bilgileri Üretim Yönetmeliği" ne uygun olarak fotogrametrik yöntemle üretilen bu haritanın yapımında Bursa Büyükşehir Belediye Başkanlığı'nın 2018 tarihli onaylı hali hazır parçasının aşımını aydınlatır.

KONTROL

İNCELEME

Fatih ALIYAZOĞLU
Kontrol Müh.

Murat KARAOĞLU
Harita ve Kam. Ş.M.M.Ü.V.

Mehmet Sait AYIK
Emlak ve İstatistik Daire Başkanı

Güngör GÜLENC
BÜSKİ Genel Md.

ONAY

.../.../20...

Alınur AKTAŞ
Büyükşehir Belediye Başkanı