

BURSA-H22-a-22-d-3-d

BURSA-H22-a-22-d-3-a


BURSA İLİ, OSMANGAZİ İLÇESİ, PANAYIR MAHALLESİ 1/1000 ÖLÇEKLİ YALOVA YOLU UYGULAMA İMAR PLANI 5951 ADA 12 NOLU PARSELE İLİŞKİN 1/1000 ÖLÇEKLİ UYGULAMA İMAR PLANI DEĞİŞİKLİĞİ	
Gülay BOZKURT KENTSEL PLANLAMA Katip Üye Abdullah ÇALI Mustafa DÜNDAR Osmangazi Belediye Başkanı Bursa Büyükşehir Belediye Meclisi'nin 16.11.2023 tarih ve 546... sayılı kararı ile uygun bulunmuştur. Bursa Büyükşehir Belediye Meclisi'nin 16.11.2023 tarih ve 546... sayılı kararı ile onaylanmıştır. Alınur AKTAŞ Büyükşehir Belediye Başkanı	

GÖSTERİM

PLAN DEĞİŞİKLİĞİ
ONAMA SINIRI

İHA İDARİ HİZMET ALANI

YAPI YAKLAŞMA SINIRI

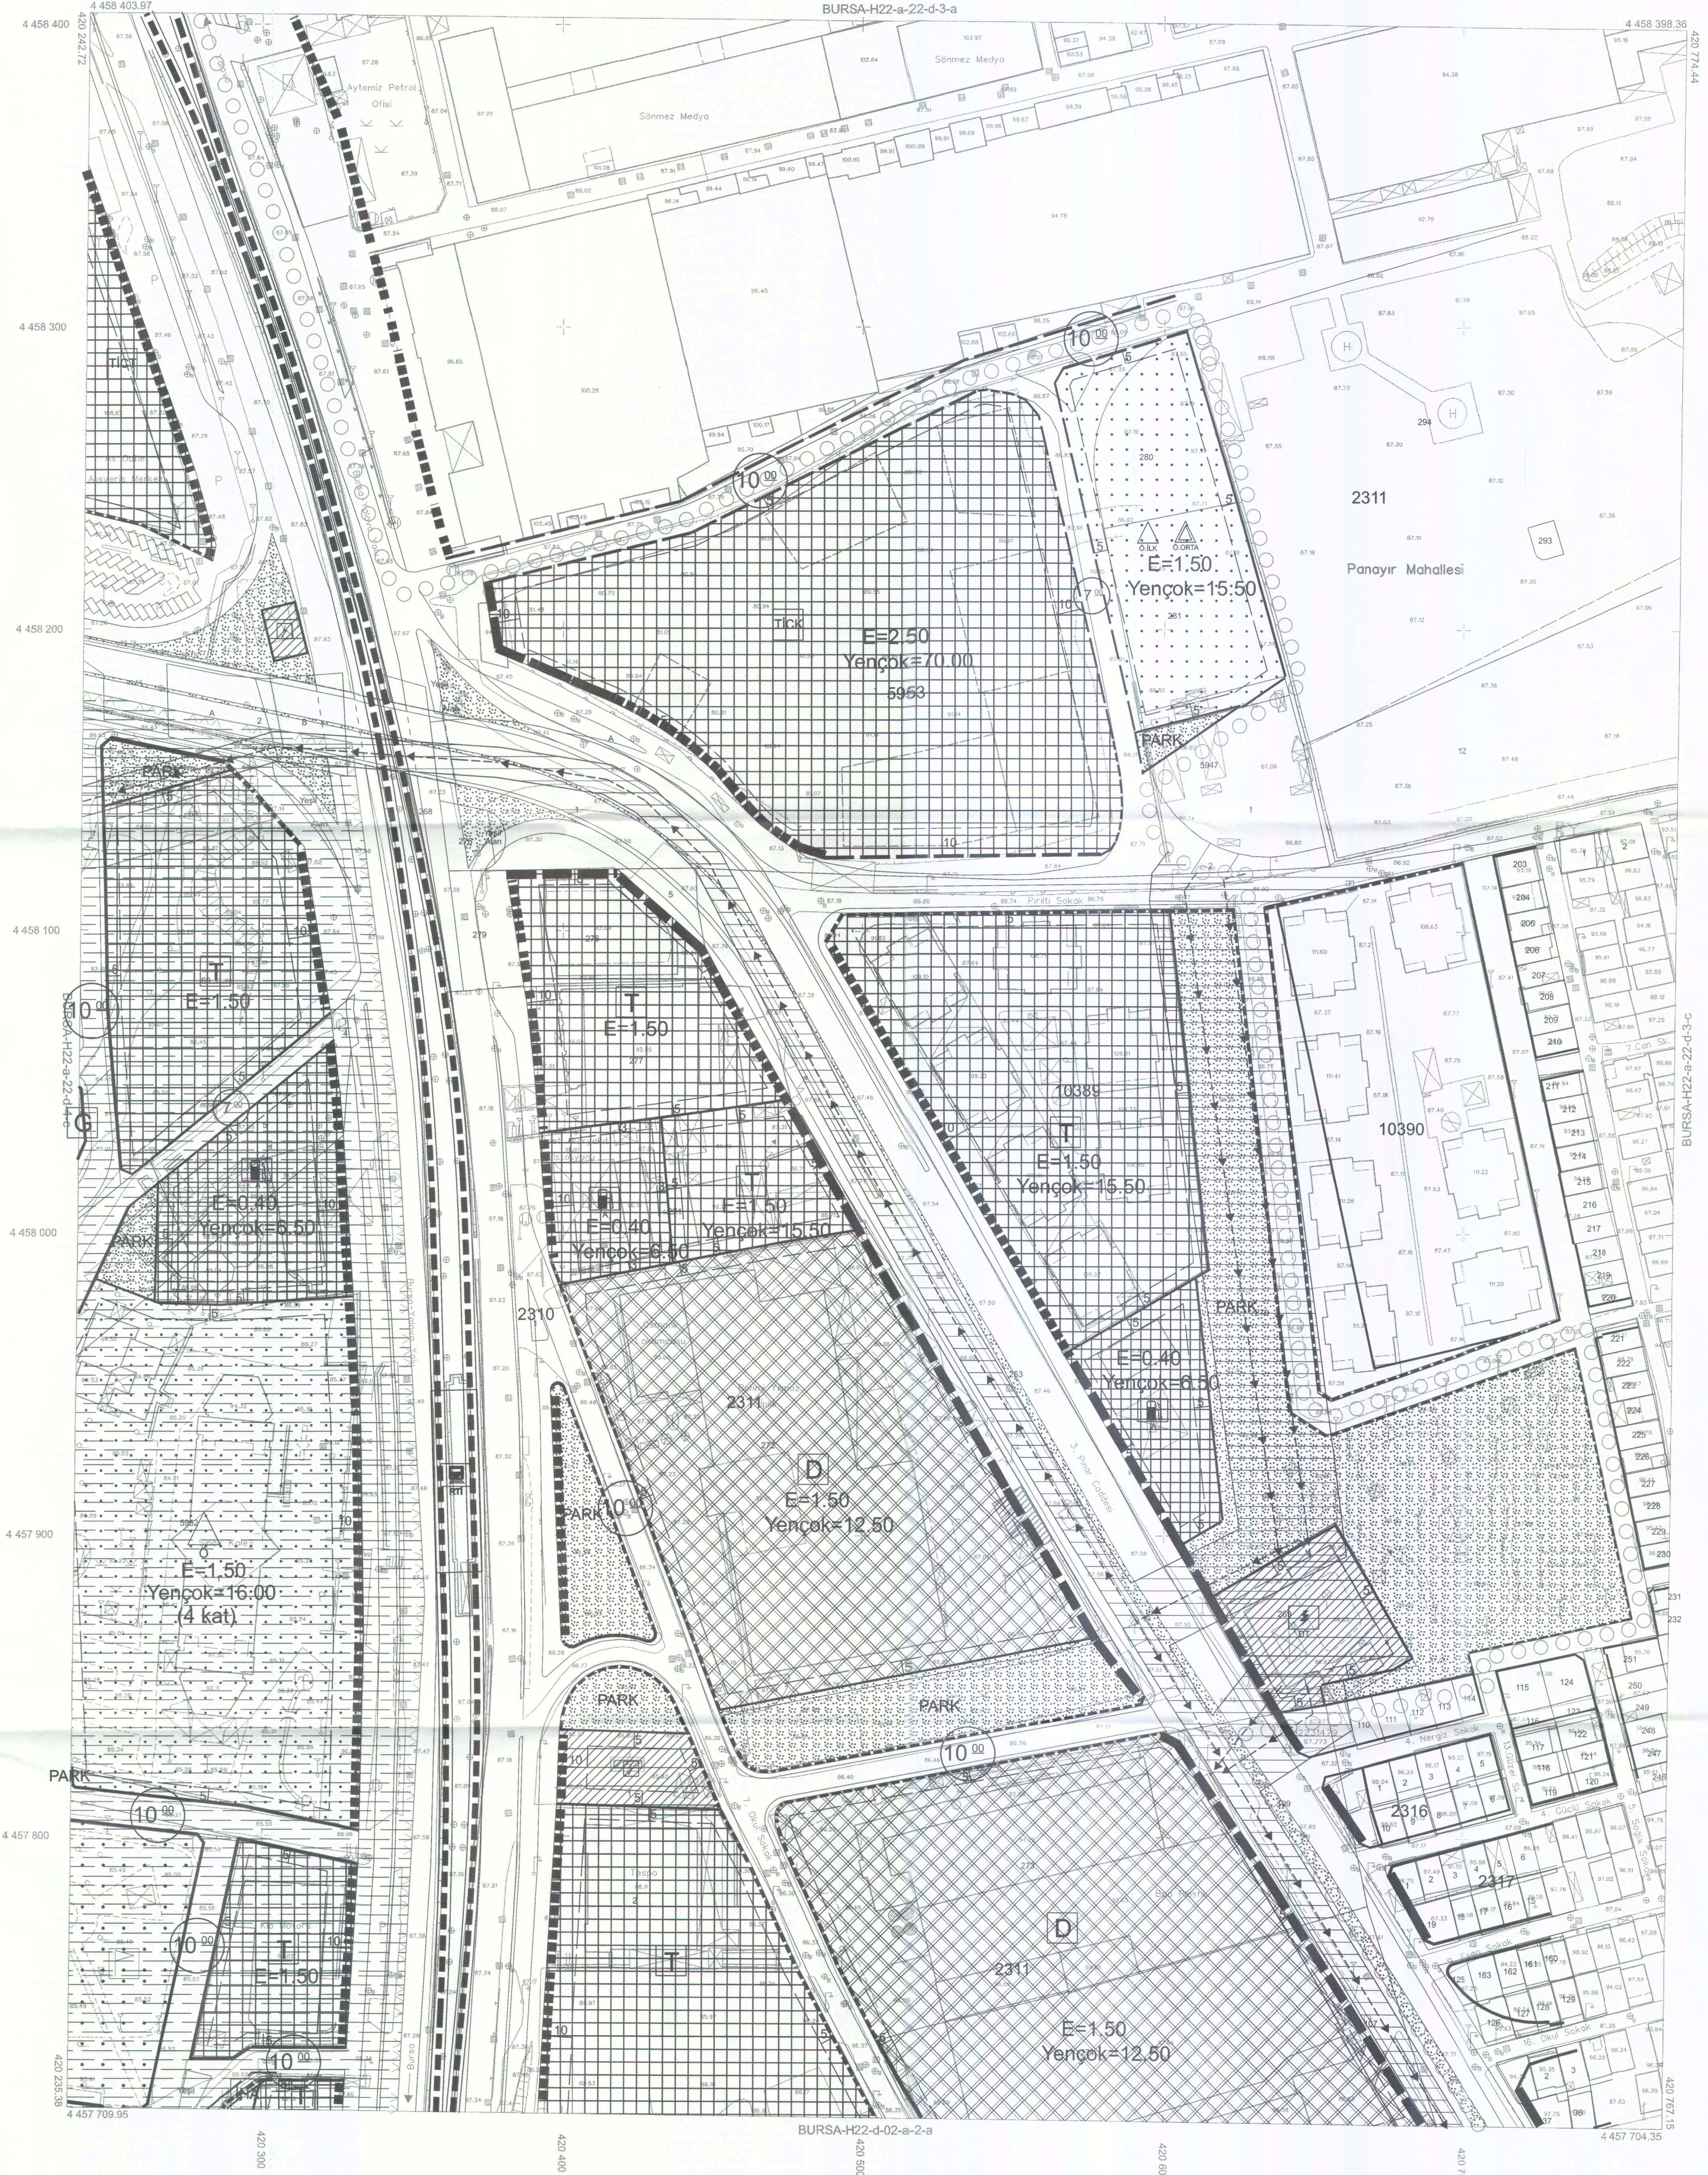

BURSA-H22-a-22-d-3-d



Pafra bölünmesi, en son güncellenmiş TUTUĞA ya bağlı 2005.0 epeğinde, GRS80 elipsoidinde, Transversal Mercator (TM) projeksiyonunda ve 1TRF56 datumunda 15 Temmuz 2005 tarih ve 25876 sayılı Resmî Gazetede yayımlanarak yürürlüğe giren Büyük Ölçekli Harita ve Harita Bilgileri Üretim Yönetmeliği (BOHYBY) göre düzenlenmiş olup, GNSS gösterileri ve elevasyon ile kot taşınakları, suretlerle Bursa il sınırları içerisinde bulunan Bursa Gözetim modeli ile orometrik yükseklikler elde edilmiştir.

Pafra, Eylül 2017 tarihli 10 cm yer ölçekleme analizi sayılı kamera görüntülerinden, 2018 yılı Ağustos ayında yapılan bitirilmesi ve Ekim 2018 tarihli kontrol çalışmaları ile üretilmiştir. Eşyaksaklık eğrileri arası 1 m. dir. Yapılar şaşıklar çizgileri ile gösterilmiştir.

YÖKLENCİ FİRMA
Mescioğlu Müh. Müh. A.Ş.
Fotoğraf Harita Danış. A.Ş.

Ayhan FARIK MESCİ

KONTROL

Murat KARAOĞLU

İNCELEME

Mehmet SAİT AYIK

Güngör GÜLENC

1:1000

"Büyük Ölçekli Harita ve Harita Bilgileri Üretim Yönetmeliği" ne uygun olarak fotogrametrik yöntemle üretilen bu haritanın yapımında:



Alınur AKTAŞ
Büyükşehir Belediye Başkanı