



BURSA İLİ, OSMANGAZİ İLÇESİ, PANAYIR MAHALLESİ 1/1000 ÖLÇEKLİ YALOVA YOLU UYGULAMA İMAR PLANI 5951 ADA 12 NOLU PARSELE İLİŞKİN 1/1000 ÖLÇEKLİ UYGULAMA İMAR PLANI DEĞİŞİKLİĞİ	
Plan İşlem Numarası UIP-161031004	
Osmangazi Belediye Meclisi'nin 04.10.2018 tarih ve 546... sayılı kararı ile uygun bulunmuştur.	
Bursa Büyükşehir Belediye Meclisi'nin 14.11.2018 tarih ve 1451... sayılı kararı ile onaylanmıştır.	

GÖSTERİM

- PLAN DEĞİŞİKLİĞİ
ONAMA SINIRI
 İDARİ HİZMET ALANI
 YAPI
YAKLAŞMA SINIRI

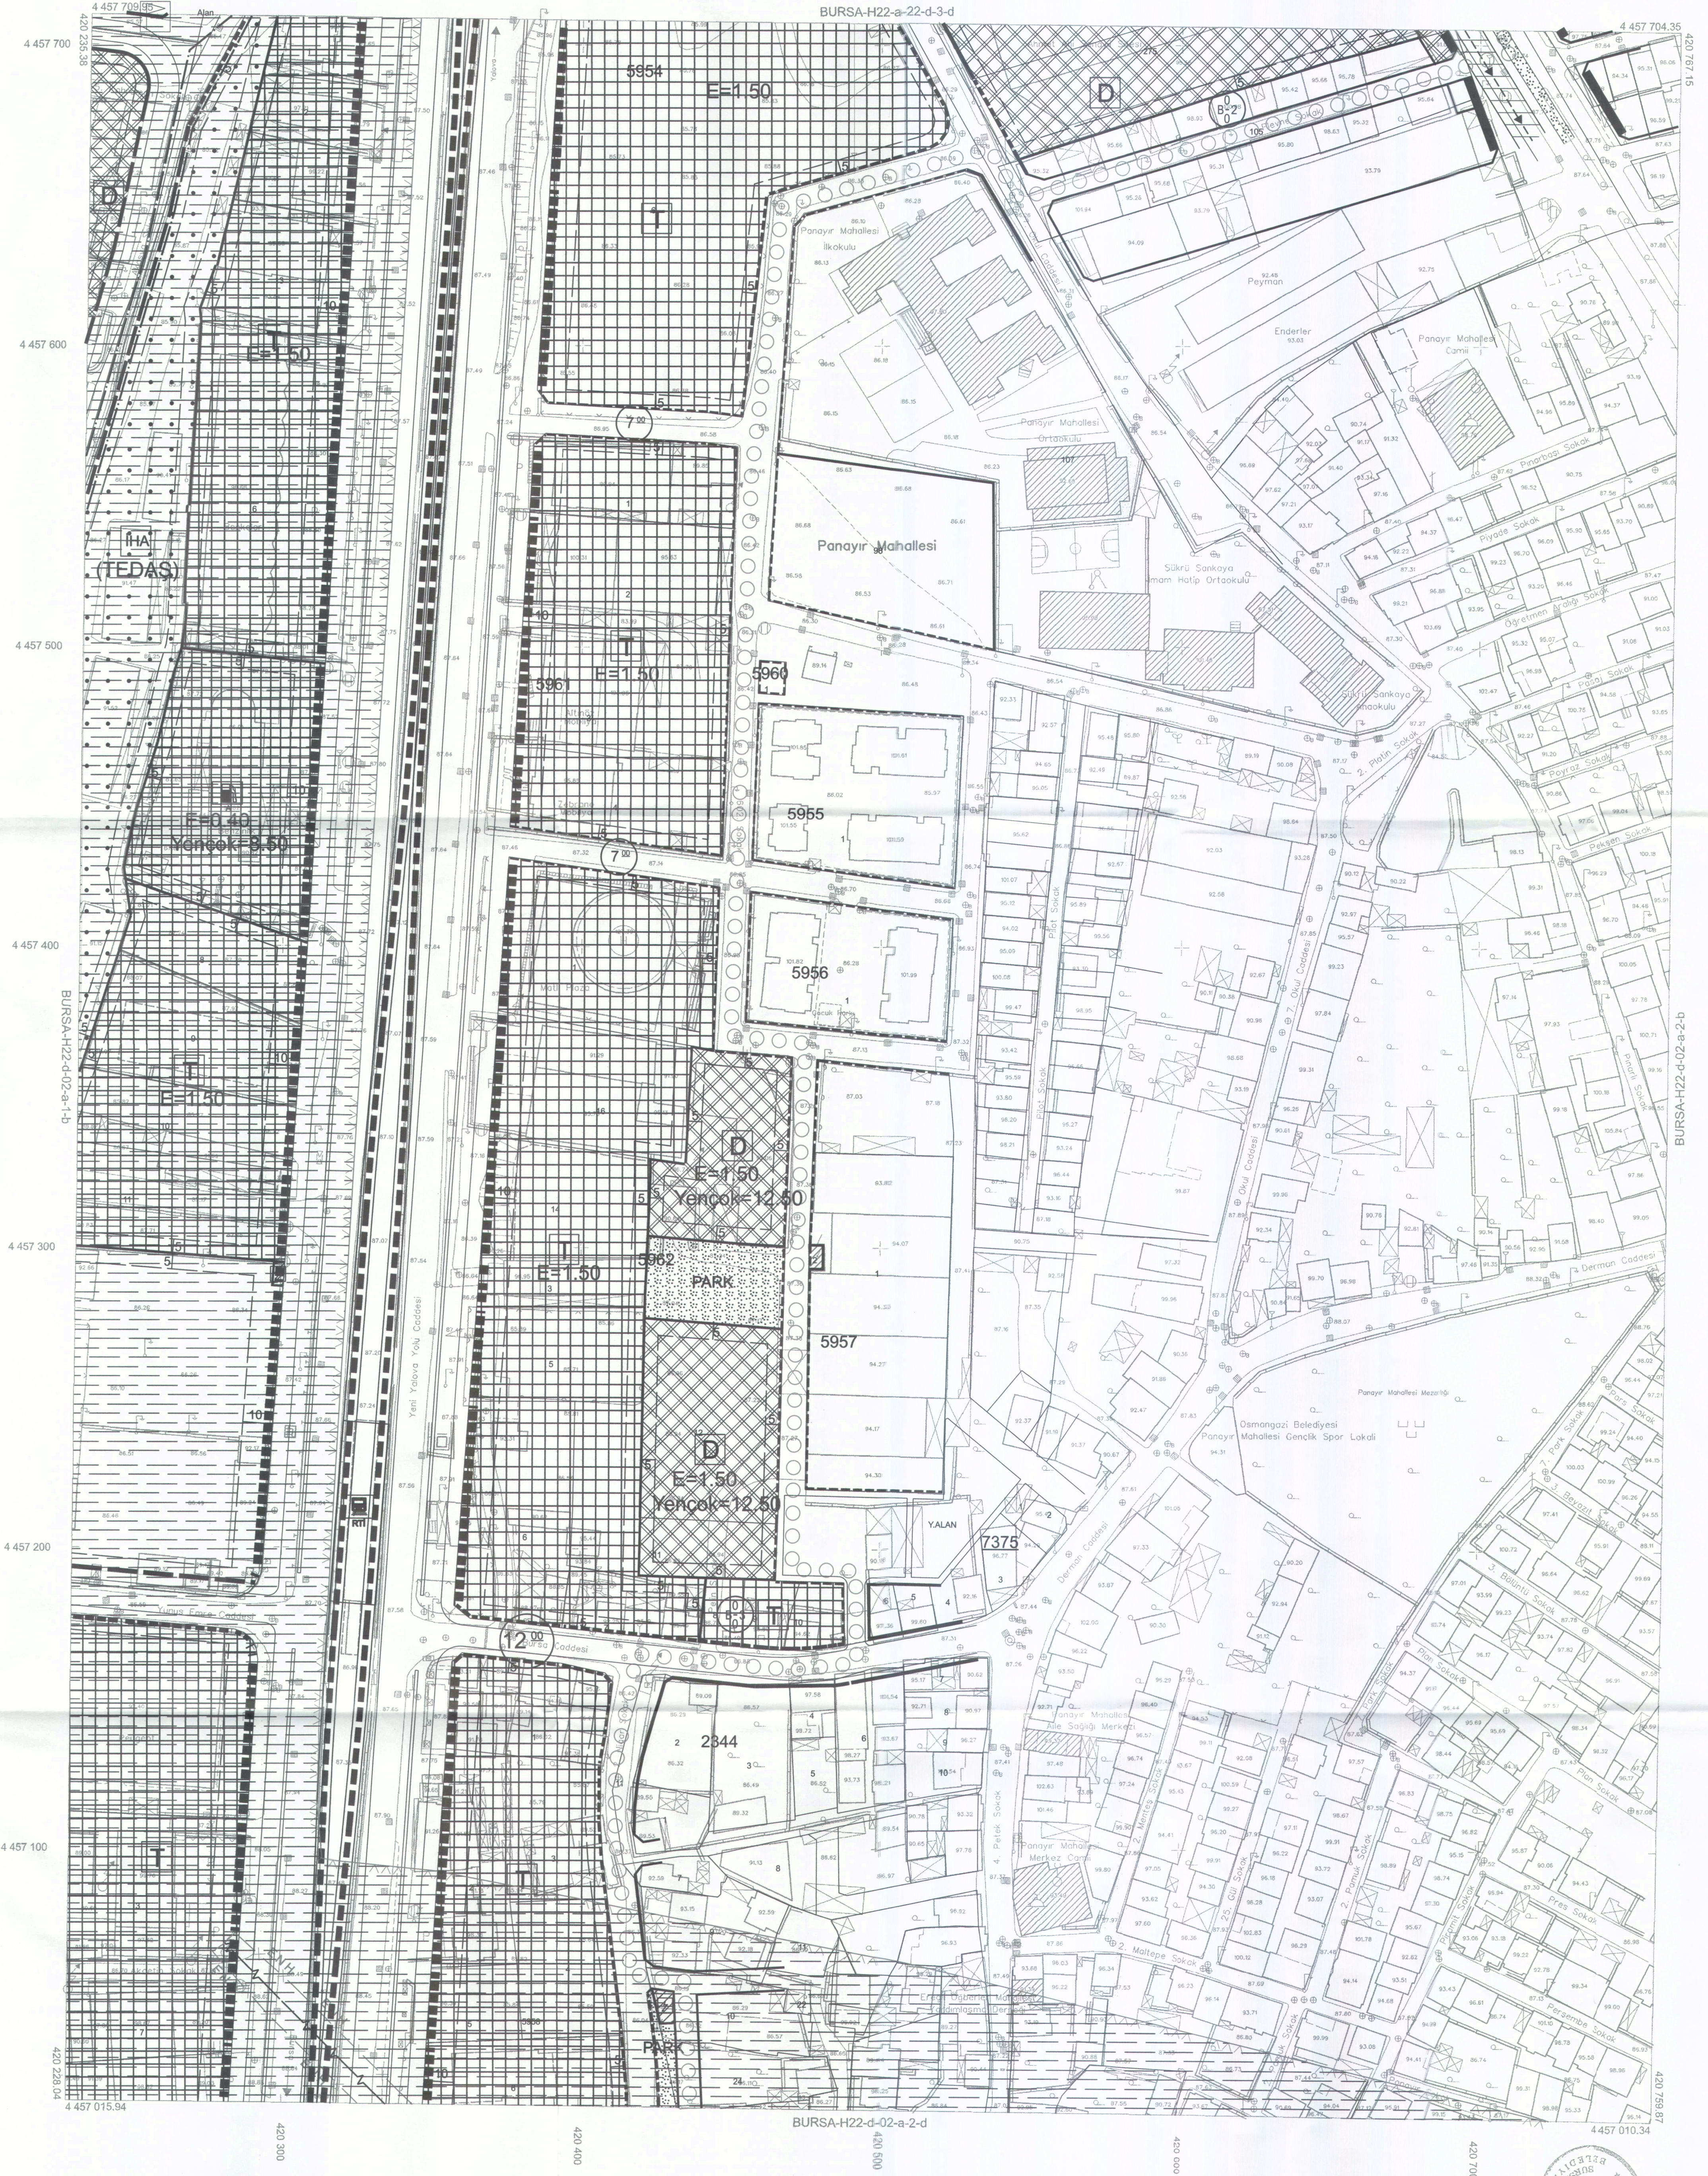

BURSA-H22-d-02-a

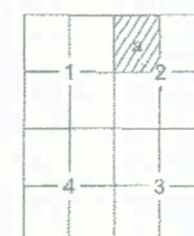

Pafta bölünmesi, en son güncellenmiş TUTGA ya bağlı 2005.0 epejanda, GRS80 elipsoidinde, Transversal Mercator (TM) izdüşümünde ve ITRF96 datumunda 15 Temmuz 2005 tarih ve 25676 sayılı Resmî Gazete'de yayımlanarak yürürlüğe giren Büyük Ölçekli Harita ve Harita Bilgileri Üretim Yönetmeliği (BÖHBYÜ) göre düzenlenmiş olup, GNSS gözlemleri ve nişanlar ile her taşınakla ilgili Bursa il sınırları içerisinde oluşturulan Bursa Geotit modeli ile ortorektifikasyon çalışmaları ile düzenlenmiştir.

Paftalar, Eylül 2016 tarihli 10 cm yer ölçekleme aralıklı sayısal kamera görüntülerinden, 2018 yılı Mart ayında yapılan bitürüm ve Temmuz 2018 tarihli kontrol ölçümlerinden üretilmiştir. Büyükölçekli ölçekli arazi 1 m. dir. Yapılar saçak çizgileri ile gösterilmiştir.

YÜKLENİCİ FIRMA
Mescioğlu Mh. Mh. A.Ş.
Fotomay Harita Din. İnş. A.Ş.

Ayhan Faruk MESCİ
Proje Müdürü

Murat SANCAK
Kontrol Müh.

Murat KARAOĞLU
Harita ve Kam. Şb. Md. V.

Mehmet SAN AYIK
Emlak ve İstimlak Daire Başkanı

Güngör GÜLENC
BÜSKİ Genel Md.

1:1000

"Büyük Ölçekli Harita ve Harita Bilgileri Üretim Yönetmeliği" ne uygun olarak fotogrametrik yöntemle üretilen bu haritanın yapımında:



Alınur AKTAŞ
Büyükşehir Belediye Başkanı