


10.11.2023
Sayı: 2368166

BURSA Kültür Varlıklarını Koruma Bölge Kurulunun 28/11/2023 gün ve 12919 sayılı kararı ile onaylanmıştır.			
H22-d-07-a-4-b			
ÖLÇEK: 1/1000			
Meltem AKYAZI Y. Mimar	Zeynep DİNÇKOL Peyzaj Mimarı	Yunus Emre MANTAS Sanat Tarihçisi	Halice TAN Sosyolog
Abdullah CALI Katip Üye	Zeynep KURT Katip Üye		
Plan İşlem Numarası ULP- 161005053		Mustafa DÜNDAR Osmanlıca Belediye Başkanı	
Osmanlıca Belediye Medis'inin 06.09.2023 tarih ve 485 sayılı kararı ile uygun bulunmuştur.			
BURSA Büyükşehir Belediye Medis'inin 12.10/2023... tarih ve 12927... sayılı kararı ile onaylanmıştır.		Alınur AKTAŞ Büyükşehir Belediye Başkanı	

LEJAND


- PLAN DEĞİŞİKLİĞİ ONAMA SINIRI
- TESCİLLİ SİVİL MİMARLIK ÖRNEĞİ

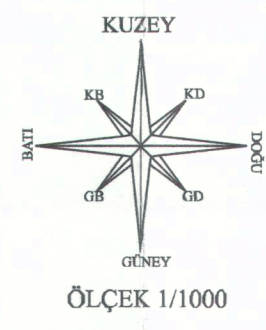


PLAN NOTU:

BKVKBK KARARI ALINMADAN UYGULAMA YAPILAMAZ.

BURSA-H22-d-07-a-4-b

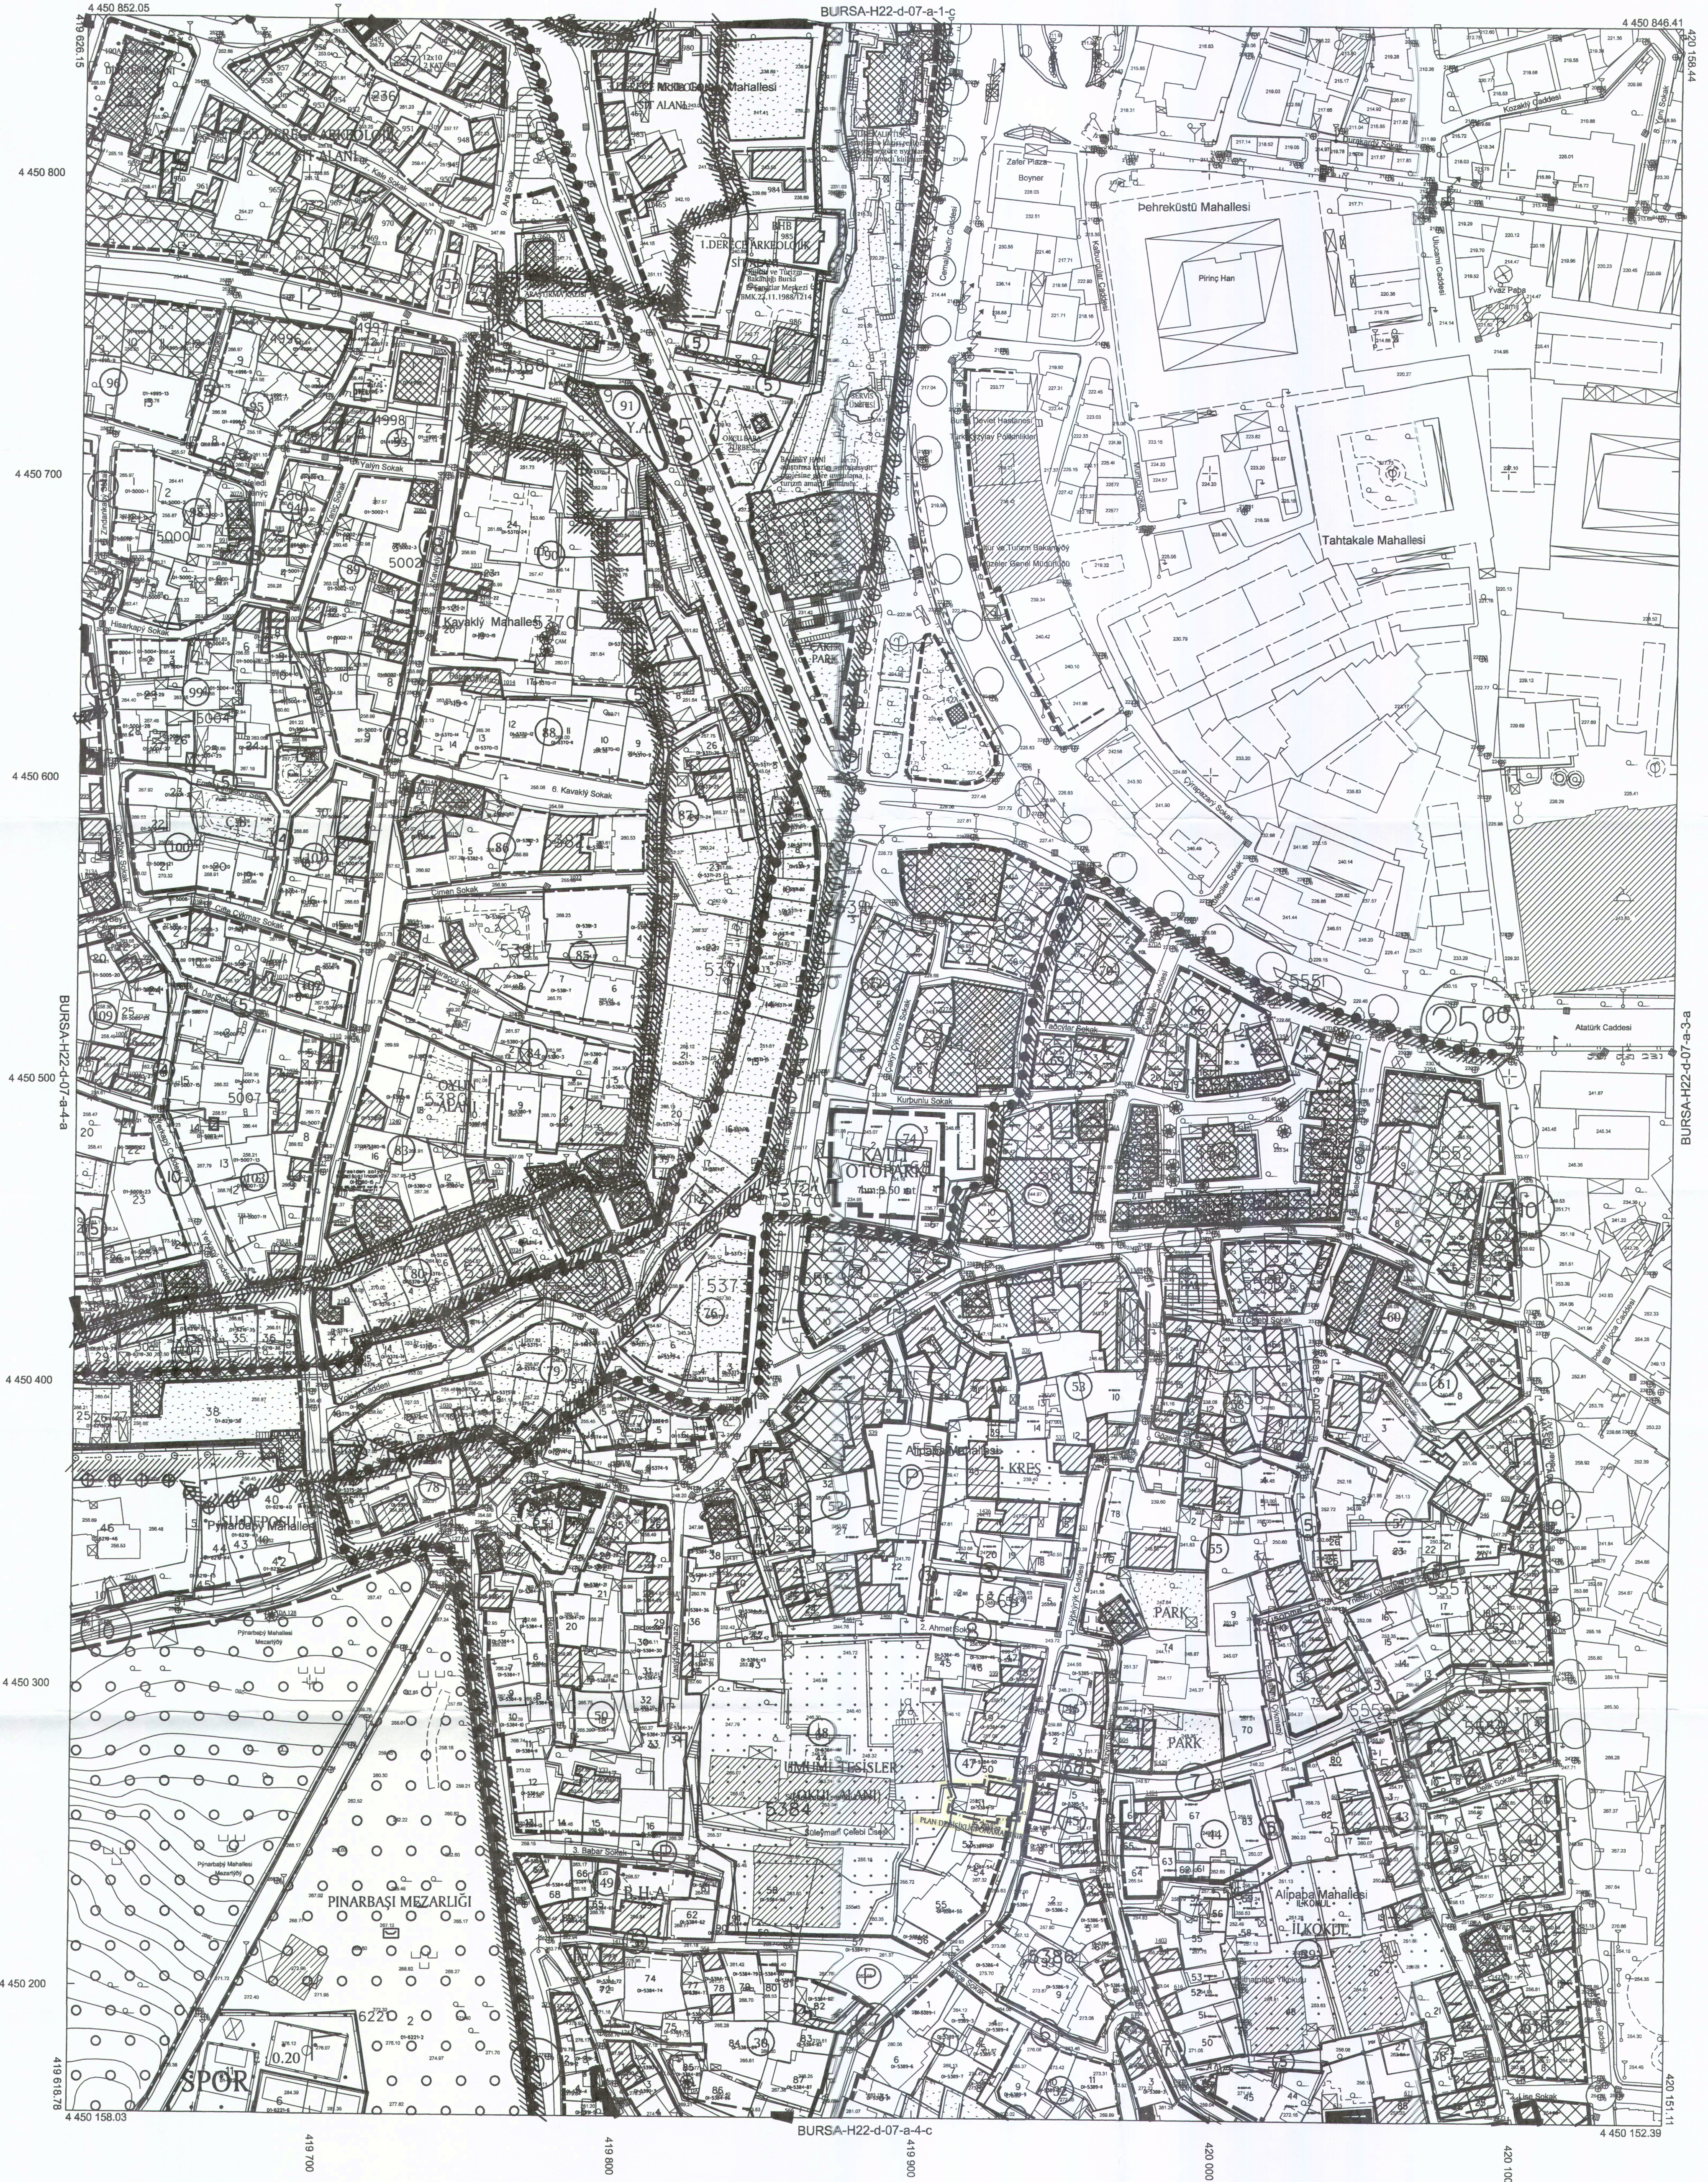

BURSA-H22-d-07-a-4-b

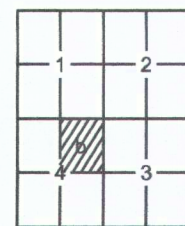

..Eylül 2016 tarihli 10 cm yer ölçekleme analizi sayılı kamera görüntülerinden,2018 yılı Mart ayında yapılan bitirilen ve Temmuz 2018 yılında yapılan bitirilen tespitlerinden üretilmiştir.

..E3 Yükseklik eğrileri arası 1 m' dir.

..Yapılar sapak çizimleri ile gösterilmiştir.

..JTRF96 Koordinat sisteminde 2005.0 Epeğinde üretilmiştir, aşağıdaki dönüştürme parametreleri kullanılarak Datum ED50 ye dönüştürülmüştür.

..Pafta bölünmesi ED50 datumunda düzenlenmiştir.

DONÜŞTÜRME:

ITRF 96 dan ED-50 ye Dönüştürme İçin:

(M3 Projeksiyon Parametreleri)

XED 50 = ax + a X inf + b Y inf

YED 50 = ay + a Y inf + b X inf

a= 1.00000371

b= -0.00000074

cx= 167.84018

cy= 37.10373

m= 0.106

YÜKLENCİ FİRMA
Mecidiye Mh. Mh. A.Ş.
Fotoğraf Harita Dan.İng. A.Ş.

Ayhan Faruk MESCI
Proje Müdürü

1:1000

"Büyük Ölçekli Harita ve Harita Bilgileri Üretim Yönetmeliği" ne uygun olarak fotogrametrik yöntemle üretilen bu haritanın yapımında:

KONTROL

Murat SANCAR
Kontrol Müh.

Murat KARAÖĞLU
Harita ve Krm. Şb.Md.V.

İNCELEME

Mehmet Sait AYIK
Emlak ve İstimlak Daire Başkanı

Güngör GÜLENC
BŞKİ Genel Md.

Büyükşehir Belediye Başkanlığının
2018 tarihinde onaylı hali hazır
paftasının astının ayıdır.

Alınur AKTAŞ
Büyükşehir Belediye Başkanı