

BURSA-H22-a-16-b-1-

ÖLÇEK: 1/1000

 **DEVINGEN**
PLANLAMA MİMARLIK MÜHENDİSLİK HAYATİ İNŞAAT
GAYRİMENKUL DEĞERLEME SAN. VE TİC. LTD. ŞTİ.
Atıfnoy Mh. Fıkar Cd. Buttili Plaza No: 63 K: Kış. No: 1093
Te: (0 224) 211 14 92 Fax: 211 14 93 Döşemeiz: BURSA
Tic.Sic.No: 44795 Mersis No: 026 400 474 550 9019
ULUDAĞ V.D. 284 804 7435



Abdullah ÇALI
Katip Üye

Mustafa DÜNDAR
Osmangazi Başkanı

Mustafa DÜNDAR
Osmangazi Başkanı

Alınur AKTAŞ
Büyükşehir Belediye Başkanı

PARK ALANI

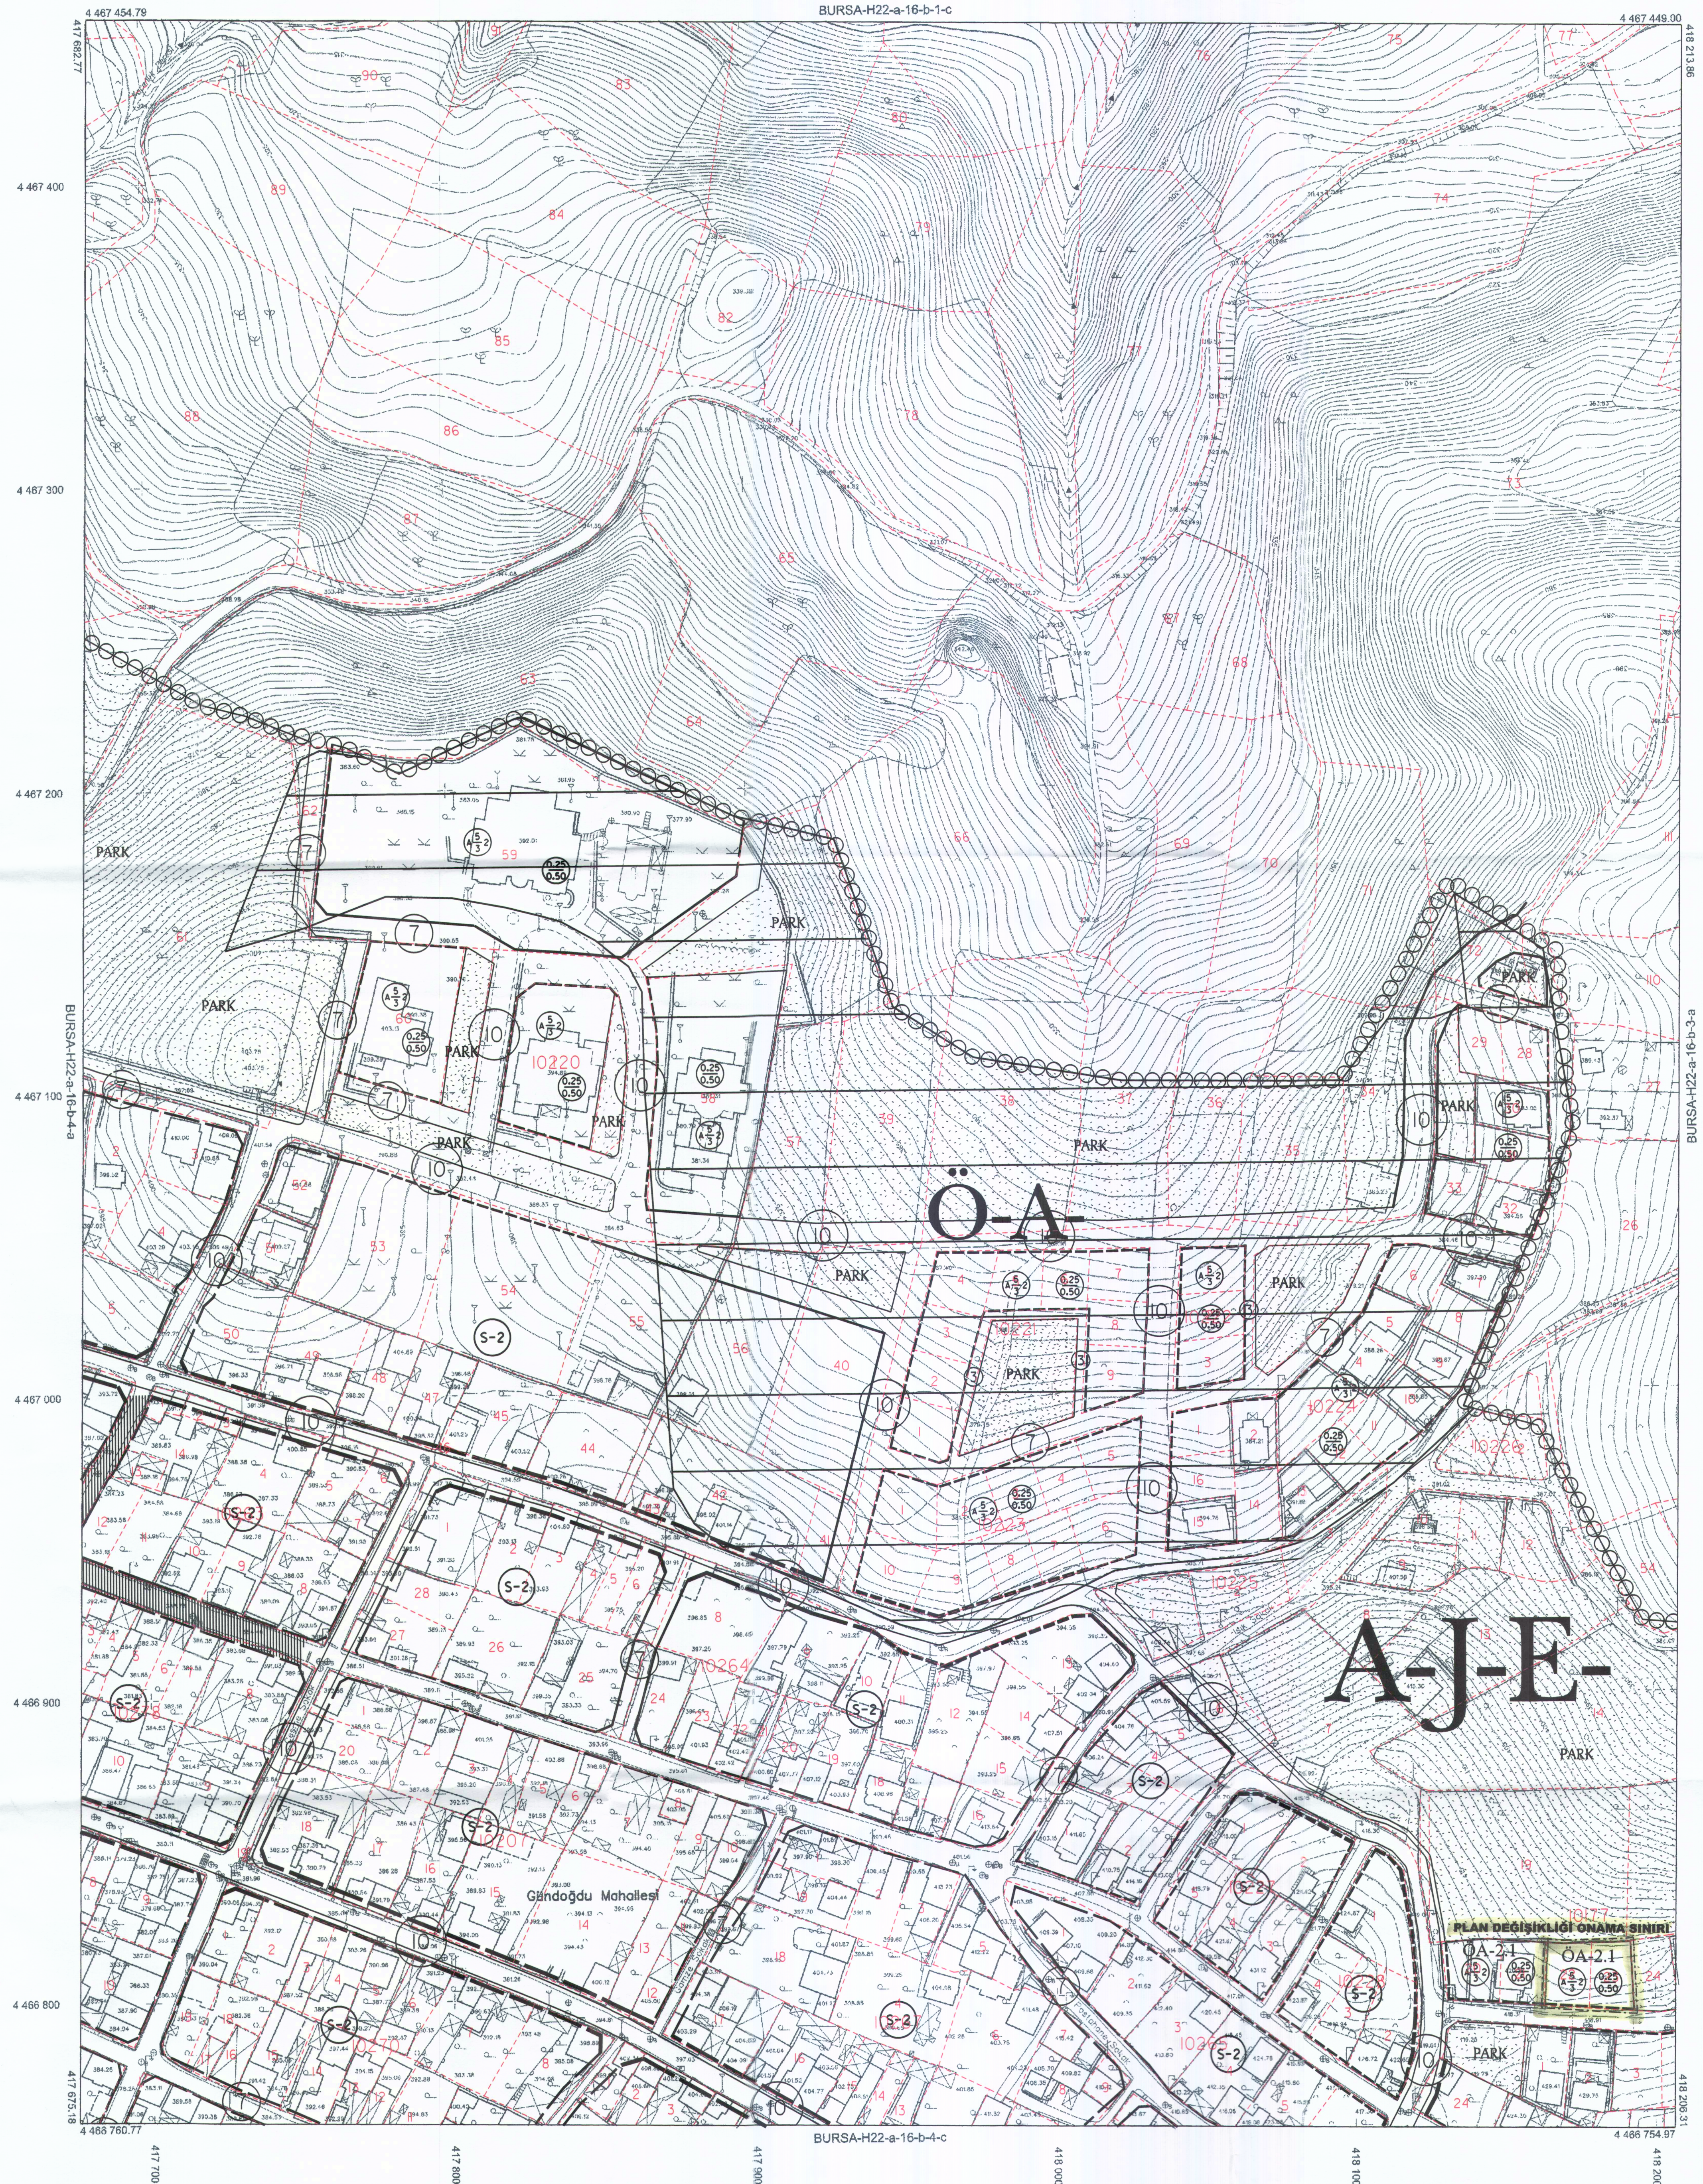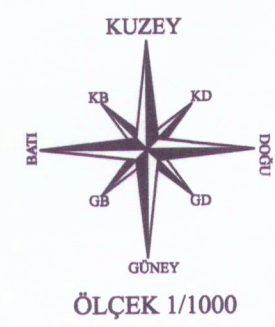

Pafus bütanlenmesi, en son güncellenmiş TITGA ya bağlı 2005 0
epoğunda, GRS90 alipolindene, Transversal Mercator (TM)
izolatifinde ve ITRP96 datumunda 15 Temmuz 2005 tarih
ve 25876 sayılı Resmî Gazetede yayınlanarak yürürlüğe giren
Büyük Ölçekli Harita ve Harita Bilgileri Üretim Yönetmeliği
(BOHHBÜY) göre düzenlenmiş olup, GNSS gözlemleri ve
ayrımaları ile kor takasnamı suretiyle Bursa il sınırları içerisinde
oluşturulan Bursa Gözetim modeli ile oryantasyon yükseklikleri elde edilmiştir.

Paftalar, Eylül 2017 tarihli 10 cm yer örnekleme arafıklı sayısal kamera görüntülerinden, 2018 yılı Ağustos ayında yapılan bitünleme ve Ekim 2018 tarihli kontrol çalışmalarından üretilmiştir. EşYüks-çıkık eğrilik arası 1 m. dir. Yapılar saçak çizgileri ile gösterilmiştir.

YÜKLENİCİ FİRMA
Mescioğlu Muh. Müh. A.Ş.
Fotomap Harita Dan.İnş. A.Ş.

Ayhan Faruk MESCİ
Proje Müdürü

Kontrol M0h.

KONTROL

Murat KARAOĞLU
Harita ve Kam. Şb.Md.V

İNCELEME

Mehmet Sait AYIK
Emlak ve İstimlak Daire Başkanı

Güngör GÜLENC
BUSKİ Genel Md.


Alınur AKTAŞ
Büyükşehir Belediye Başkanı