

BURSA İLİ, OSMANGAZİ İLÇESİ, DEMİRTAŞ SAKARYA MAHALLESİ
7742 ADA 293-472 PARSELLER, 7761 ADA 1-2 PARSELLER, 7760 ADA
35-36 PARSELLER, 7756 ADA 42-44-45-70-71-72 PARSELLER,
7755 ADA 175 PARSEL 1/1000 ÖLÇEKLİ DEMİRTAŞ, UYGULAMA
İMAR PLANI REVİZYONU PLANI DEĞİŞİKLİĞİ

ÖLÇEK: 1/1000

Dilek ALTAY TÜRKMEN
A GRUBU BAŞKANISI
0212 250 2261

Abdullah ÇALI
Kıymetli

Hakan KÖPRÜOĞULLARI
Katip ÜYE

Plan İşlem Numarası
UIP- 161018464


Osmangazi Belediye Meclisi'nin 07/09/2023 tarih
ve 348 sayılı kararı ile uygun bulunmuştur.

Bursa Büyükşehir Belediye Meclisi'nin
09.10.2023 tarih ve 1313 sayılı kararı ile onaylanmıştır.

Minur AKTAŞ
Büyükşehir Belediye Başkanı

LEJAND


- PLAN DEĞİŞİKLİĞİ ONAMA SINIRI
- KONUT ALANI
- PARK ALANI
- ORMAN ALANI

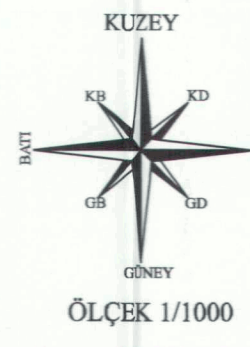


ÖLÇEK 1/1000

BURSA-H22-a-22-b-4-c

BURSA-H22-a-22-b-4-b

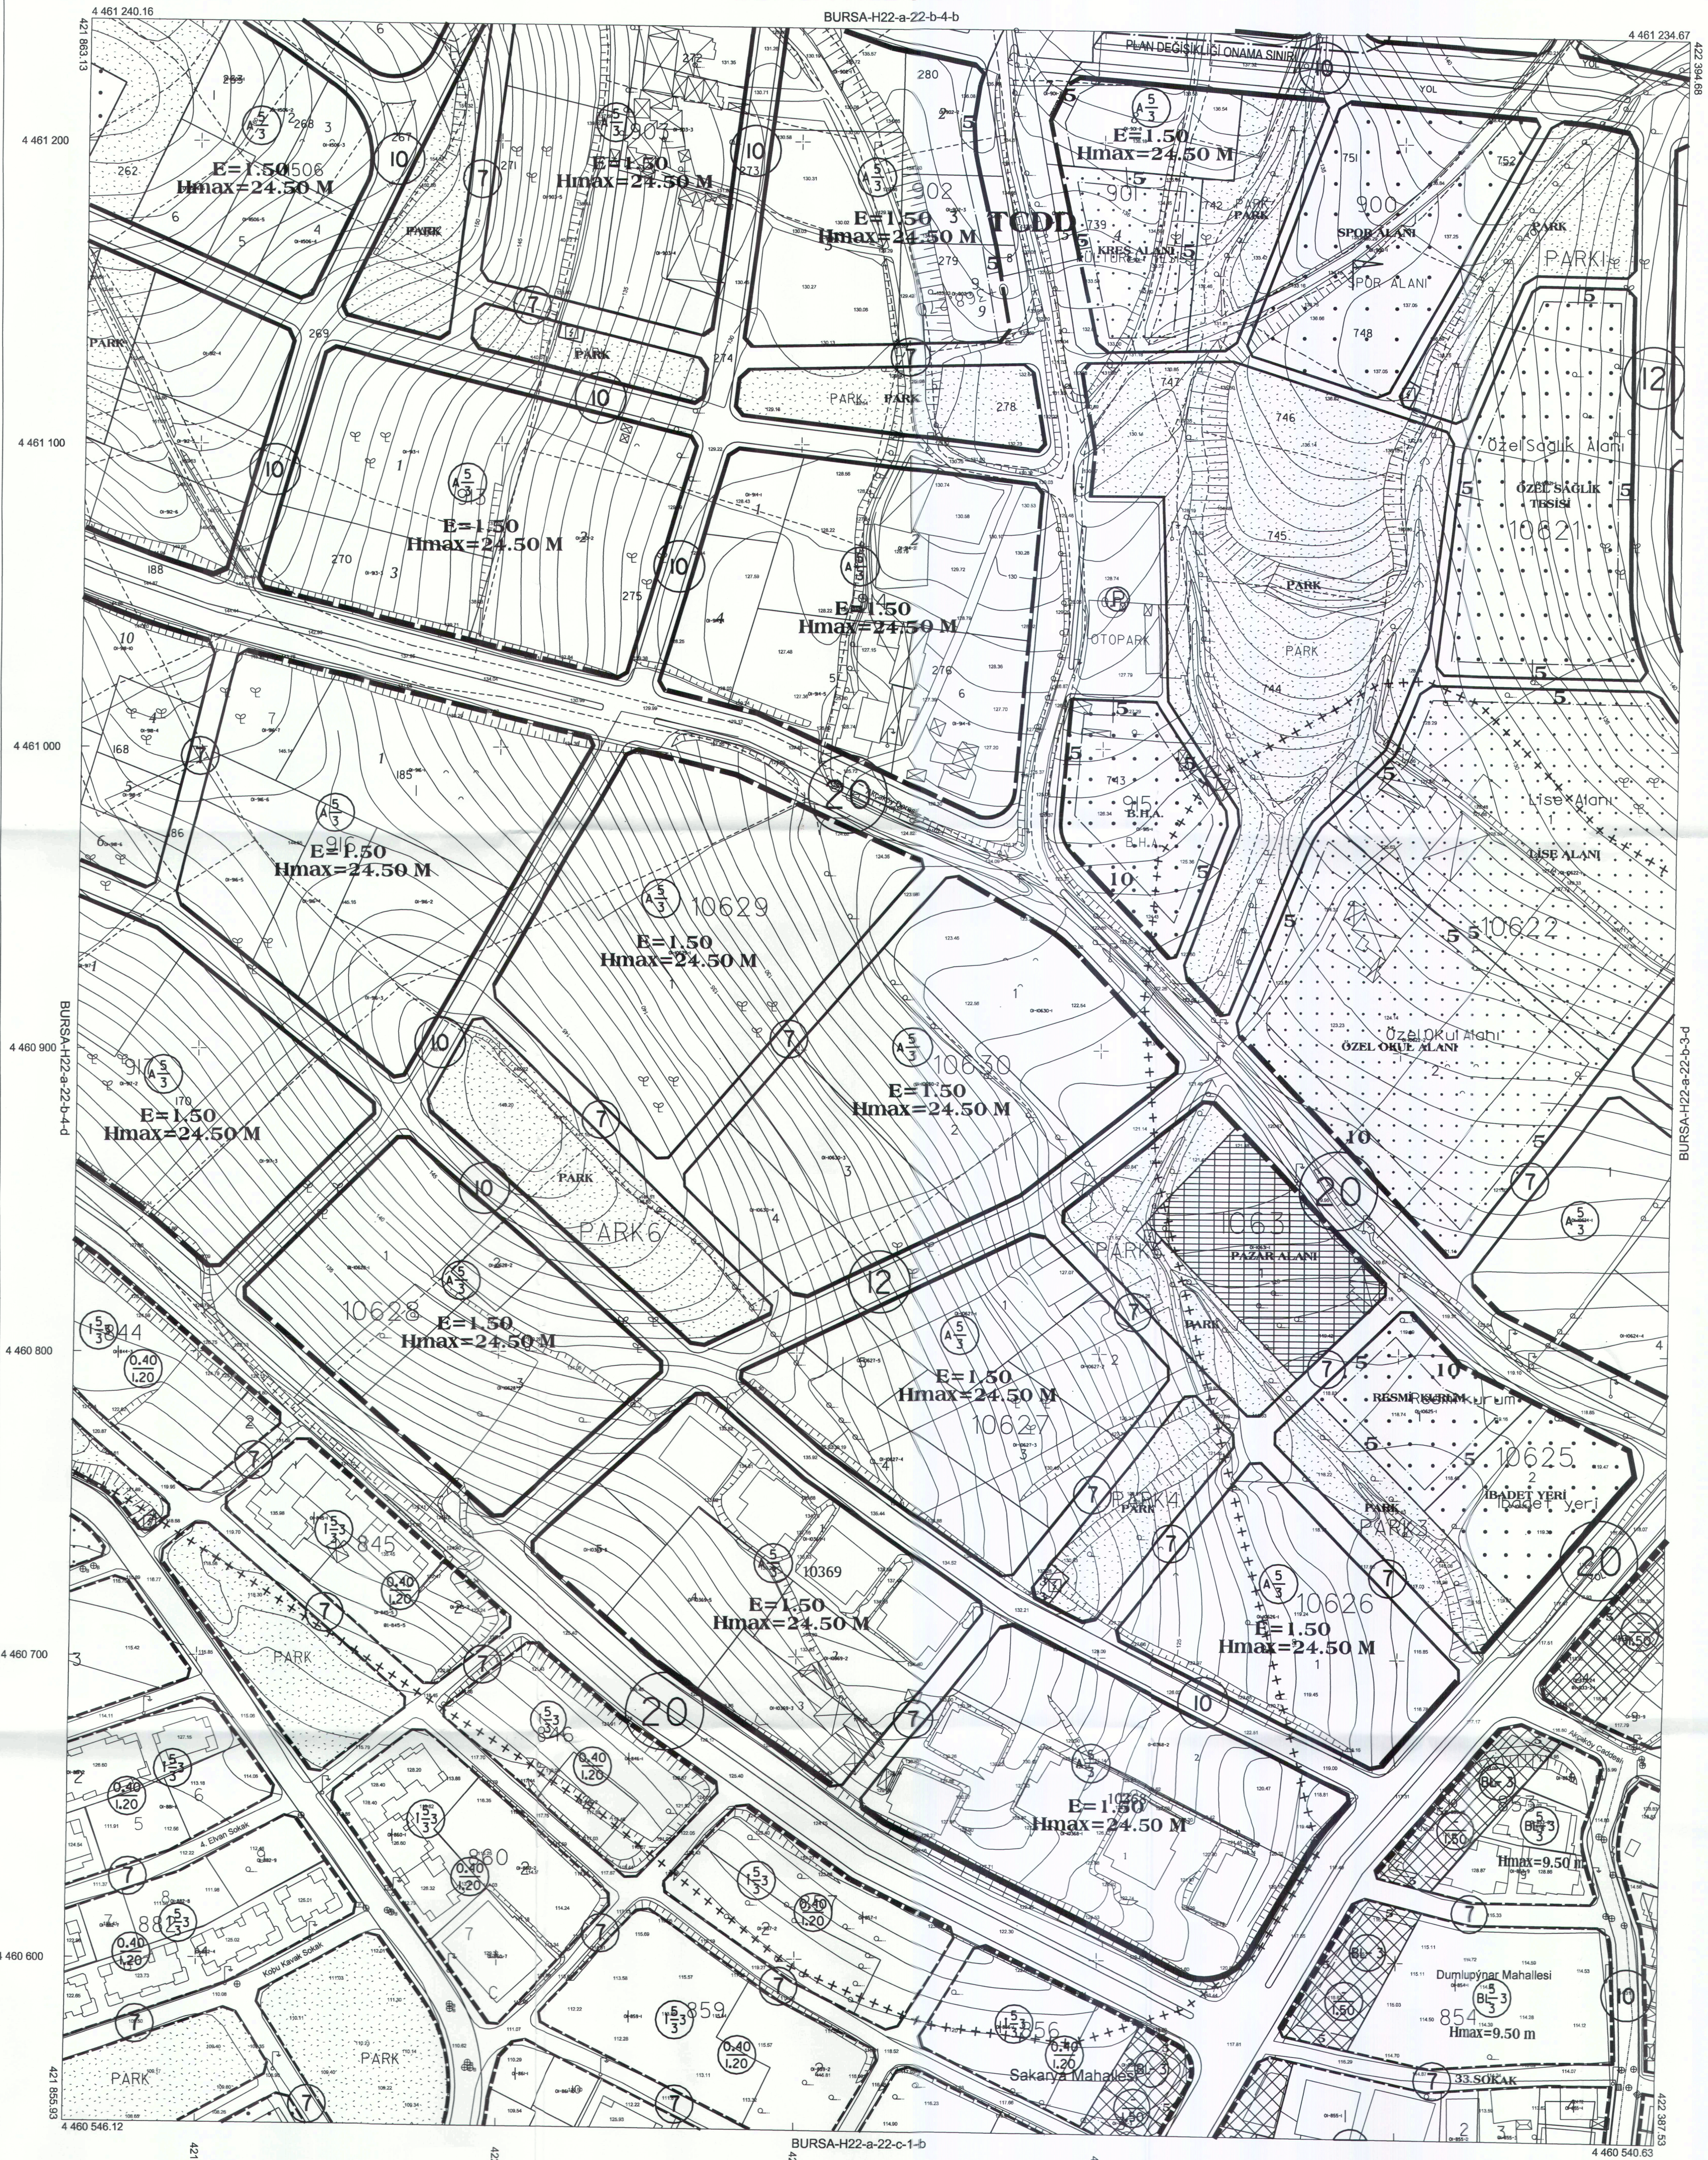

BURSA-H22-a-22-b

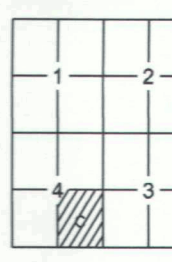

İytil 2016 tarihli 10 cm yer ölçekli harita ve
görüntülerinden, 2018 yılı Haziran ayında yapılan bitimle ve
Temmuz 2018 yılında yapılan bitimle tespitlerden üretilmiştir.
Eş Yükseklik eğrileri arası 1 m' dir.
Yapılar şakak çizgileri ile gösterilmiştir.
İTRF96 Koordinat sisteminde 2005.0 Epeğinde üretilmiştir, aşağıdaki
dönüşüm parametreleri kullanılarak Datum ED50 ye dönüştürülmüştür.
Pafta bölünmesi ED50 datumunda düzenlenmiştir.
DÖNÜŞÜM:
İTRF 96' dan ED-50' ye Dönüşüm için:
(M5 Projesi Dönüşüm Parametreleri)
XED 50 = ax + X inf + b Y inf
YED 50 = cy + Y inf + b X inf
a= 1.00000397
b= -0.00000074
cx= 107.86018
cy= 37.10573
m= 0.106

YÖKLENİCİ FIRMA
Mescioğlu Müh. Mqs. A.Ş.
Fotomay Harita Dan. İnş. A.Ş.

Aykan Faruk MESCI
Proje Müdürü

Fatih ALIYAZIOĞLU
Kontrol Müh.
Murat KARAOĞLU
Harita ve Kam. Şb. Md. V.

Mehmet Sait AYIK
Emlak ve İstimlak Daire Başkanı

Güngör GÜLENC
BÜSKİ Genel Md.

1:1000

"Büyük Ölçekli Harita ve Harita Bilgileri Üretim Yönetmeliği" ne uygun olarak fotogrametrik yöntemle üretilen bu haritanın yapımında:

ONAY

1/200

Alınur AKTAŞ
Büyükşehir Belediye Başkanı