
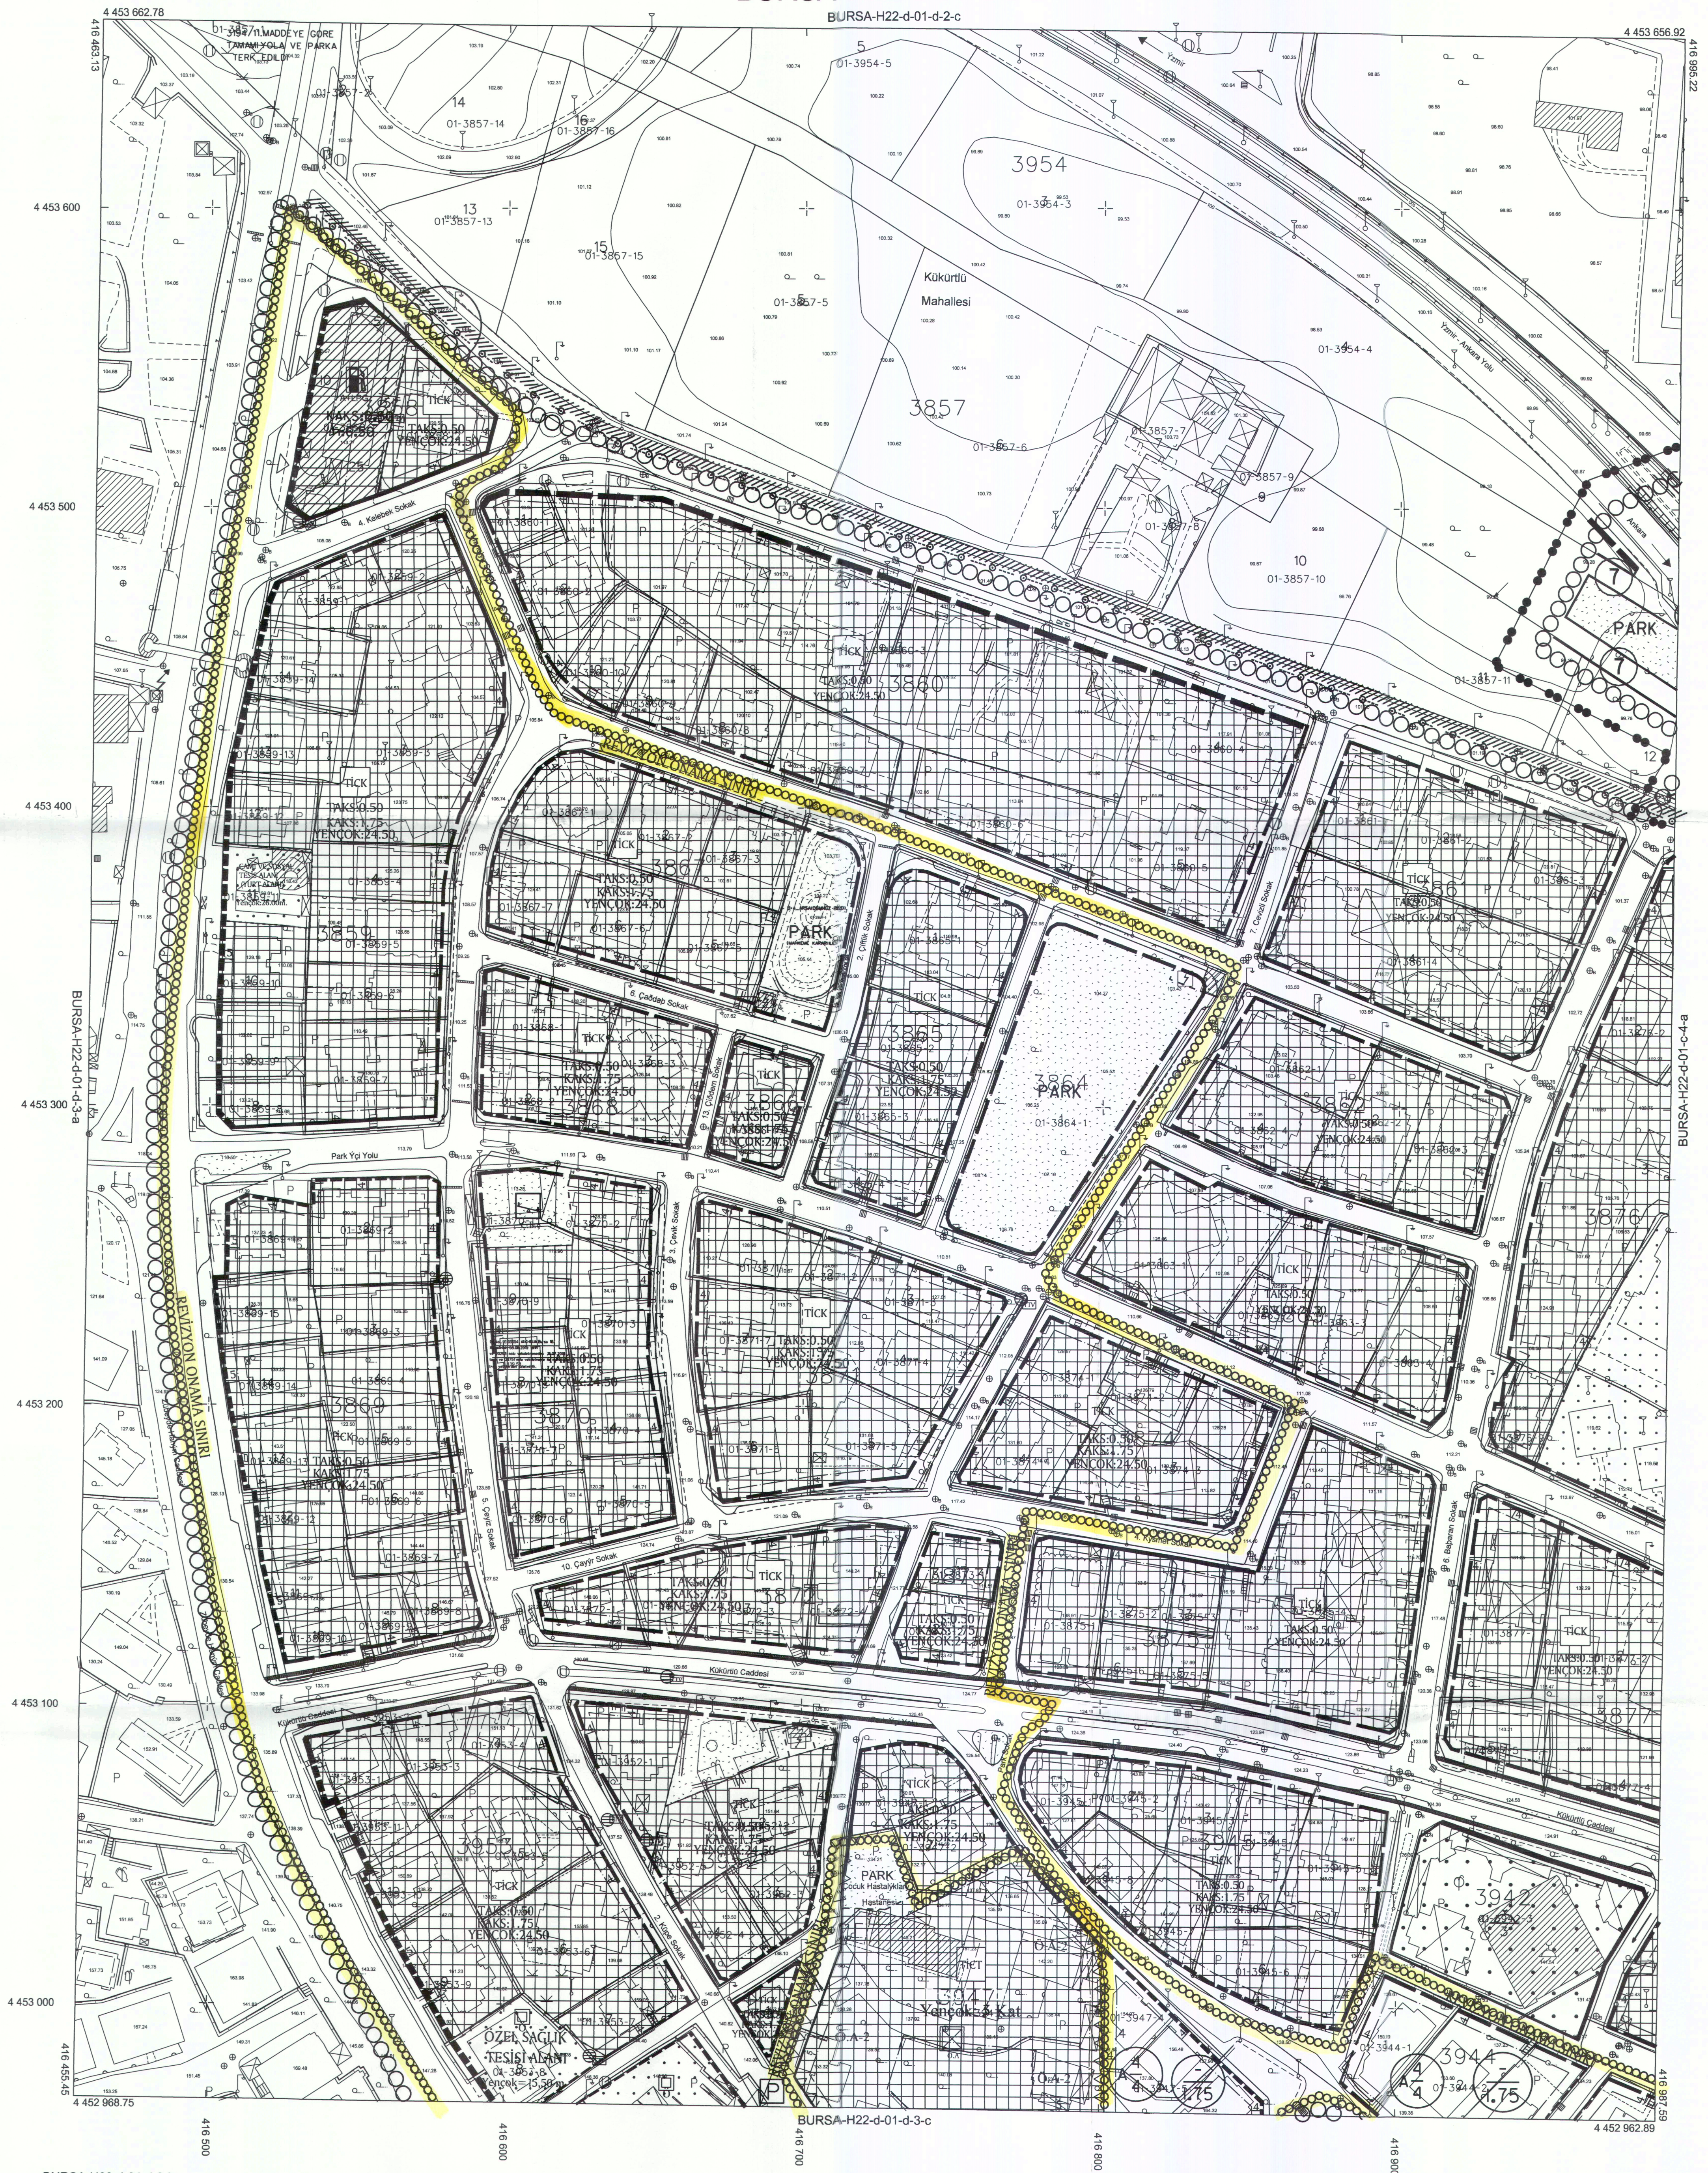


BURSA-H22-d-01-d-2-c

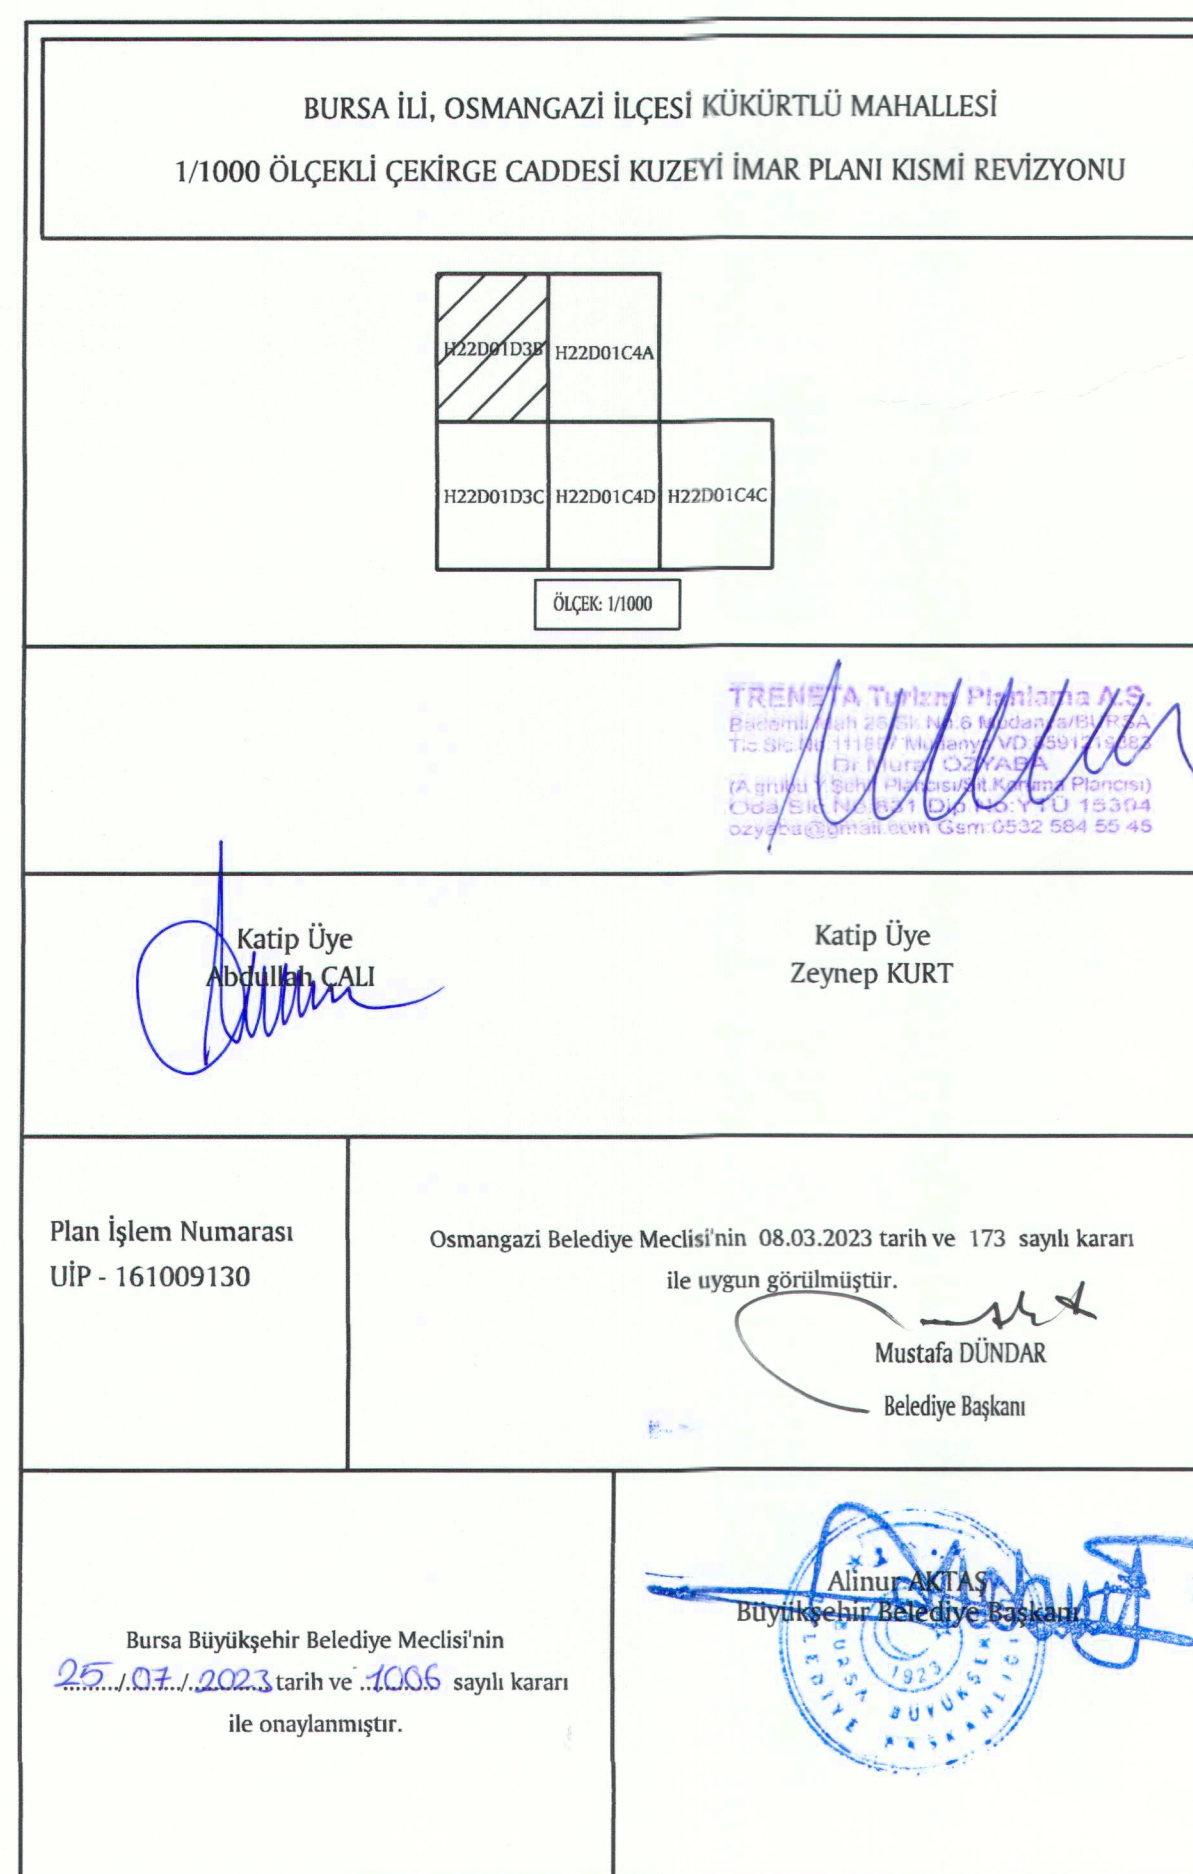

1		2	
4		3	

Diagram A: A 4x4 grid with columns labeled 1, 2, 3, 4 and rows labeled 1, 2, 3, 4. The cell at row 3, column 3 is shaded and labeled 'A'.

• Eylül 2016 tarihinde 10 cm yer örnekleme aralıklı sayısal kamera görüntülerinden,2018 yılı Mart ayında yapılan bitütleme ve Temmuz 2018 yılında yapılan bitütleme tespitlerinden üretilmiştir.

• Eğ Yükseklik çığırları aras 1 m.' dir.

• Yollar sayısal çizgileri ile gösterilmiştir.

• ITRF96 Koordinat sisteminde 2005 Epöğunda ortotilimazı çizgileri, doğrultu parametreleri kullanılarak Datum ED50 ye döndürülmüştür.

• Pafta bölünmesi ED50 datumunda düzenlenmiştir.

DÖNÜŞÜM:

ITRF 96 dan ED-50' ye Dönüştür için:
(MS PROJ Dönüştür Parametreleri)

$$XED = X0 + c * X + Y * Y + b * Y$$
$$YED = Y0 + c * Y + a * Y + b * X$$
$$X0 = -1.000000397$$
$$Y0 = 0.000000074$$
$$a = 167.84018$$
$$b = 37.10373$$
$$c = 0.106$$
$$m = 0.106$$

Ayhan Faruk MESCI
Proje Müdürü

1:1000

"Büyük Ölçekli Harita ve Harita Bilgileri Üretim Yönetmeliği" ne uygun olarak fotogrametrik yöntemle üretilen bu haritanın yapımında:

Murat SANCAK	Murat KARAOĞLU
Kontrol Müh.	Harita ve Kam. Sb.Md.V.

Mehmet Sait AYIK	Güngör GÜLENC
Emlak ve İstimlak Daire Başkanı	BUSKİ Genel Md

Büyükşehir Belediye Başkanlığınca
2018 tarihle onaylı hali hazır
paftasının aslının aynıdır.

.../.../20..

Alinur AKTAŞ
Büyükşehir Belediye Başkanı