

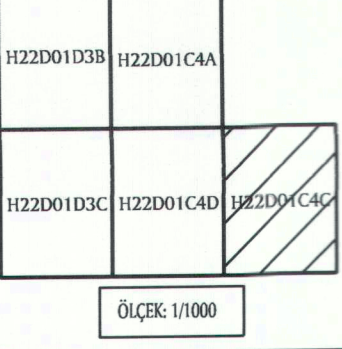
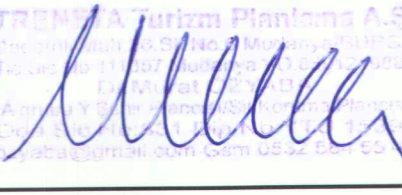


BURSA İLİ, OSMANGAZİ İLÇESİ KÜKÜRTLÜ MAHALLESİ 1/1000 ÖLÇEKLİ ÇEKİRGE CADDESİ KUZEYİ İMAR PLANI KISMI REVİZYONU	
	
	
	
Katip Üye Abdullah ÇELİK	Katip Üye Zeynep KURT
Plan İşlem Numarası UIP - 161009130	Osmangazi Belediye Meclisi'nin 08.03.2023 tarih ve 173 sayılı kararı ile uygun görülmüştür. Mustafa DÜNDAR Belediye Başkanı
Bursa Büyükşehir Belediye Meclisi'nin 25.07.2023 tarih ve 1006... sayılı kararı ile onaylanmıştır.	Alınur AKTAŞ Büyükşehir Belediye Başkanı

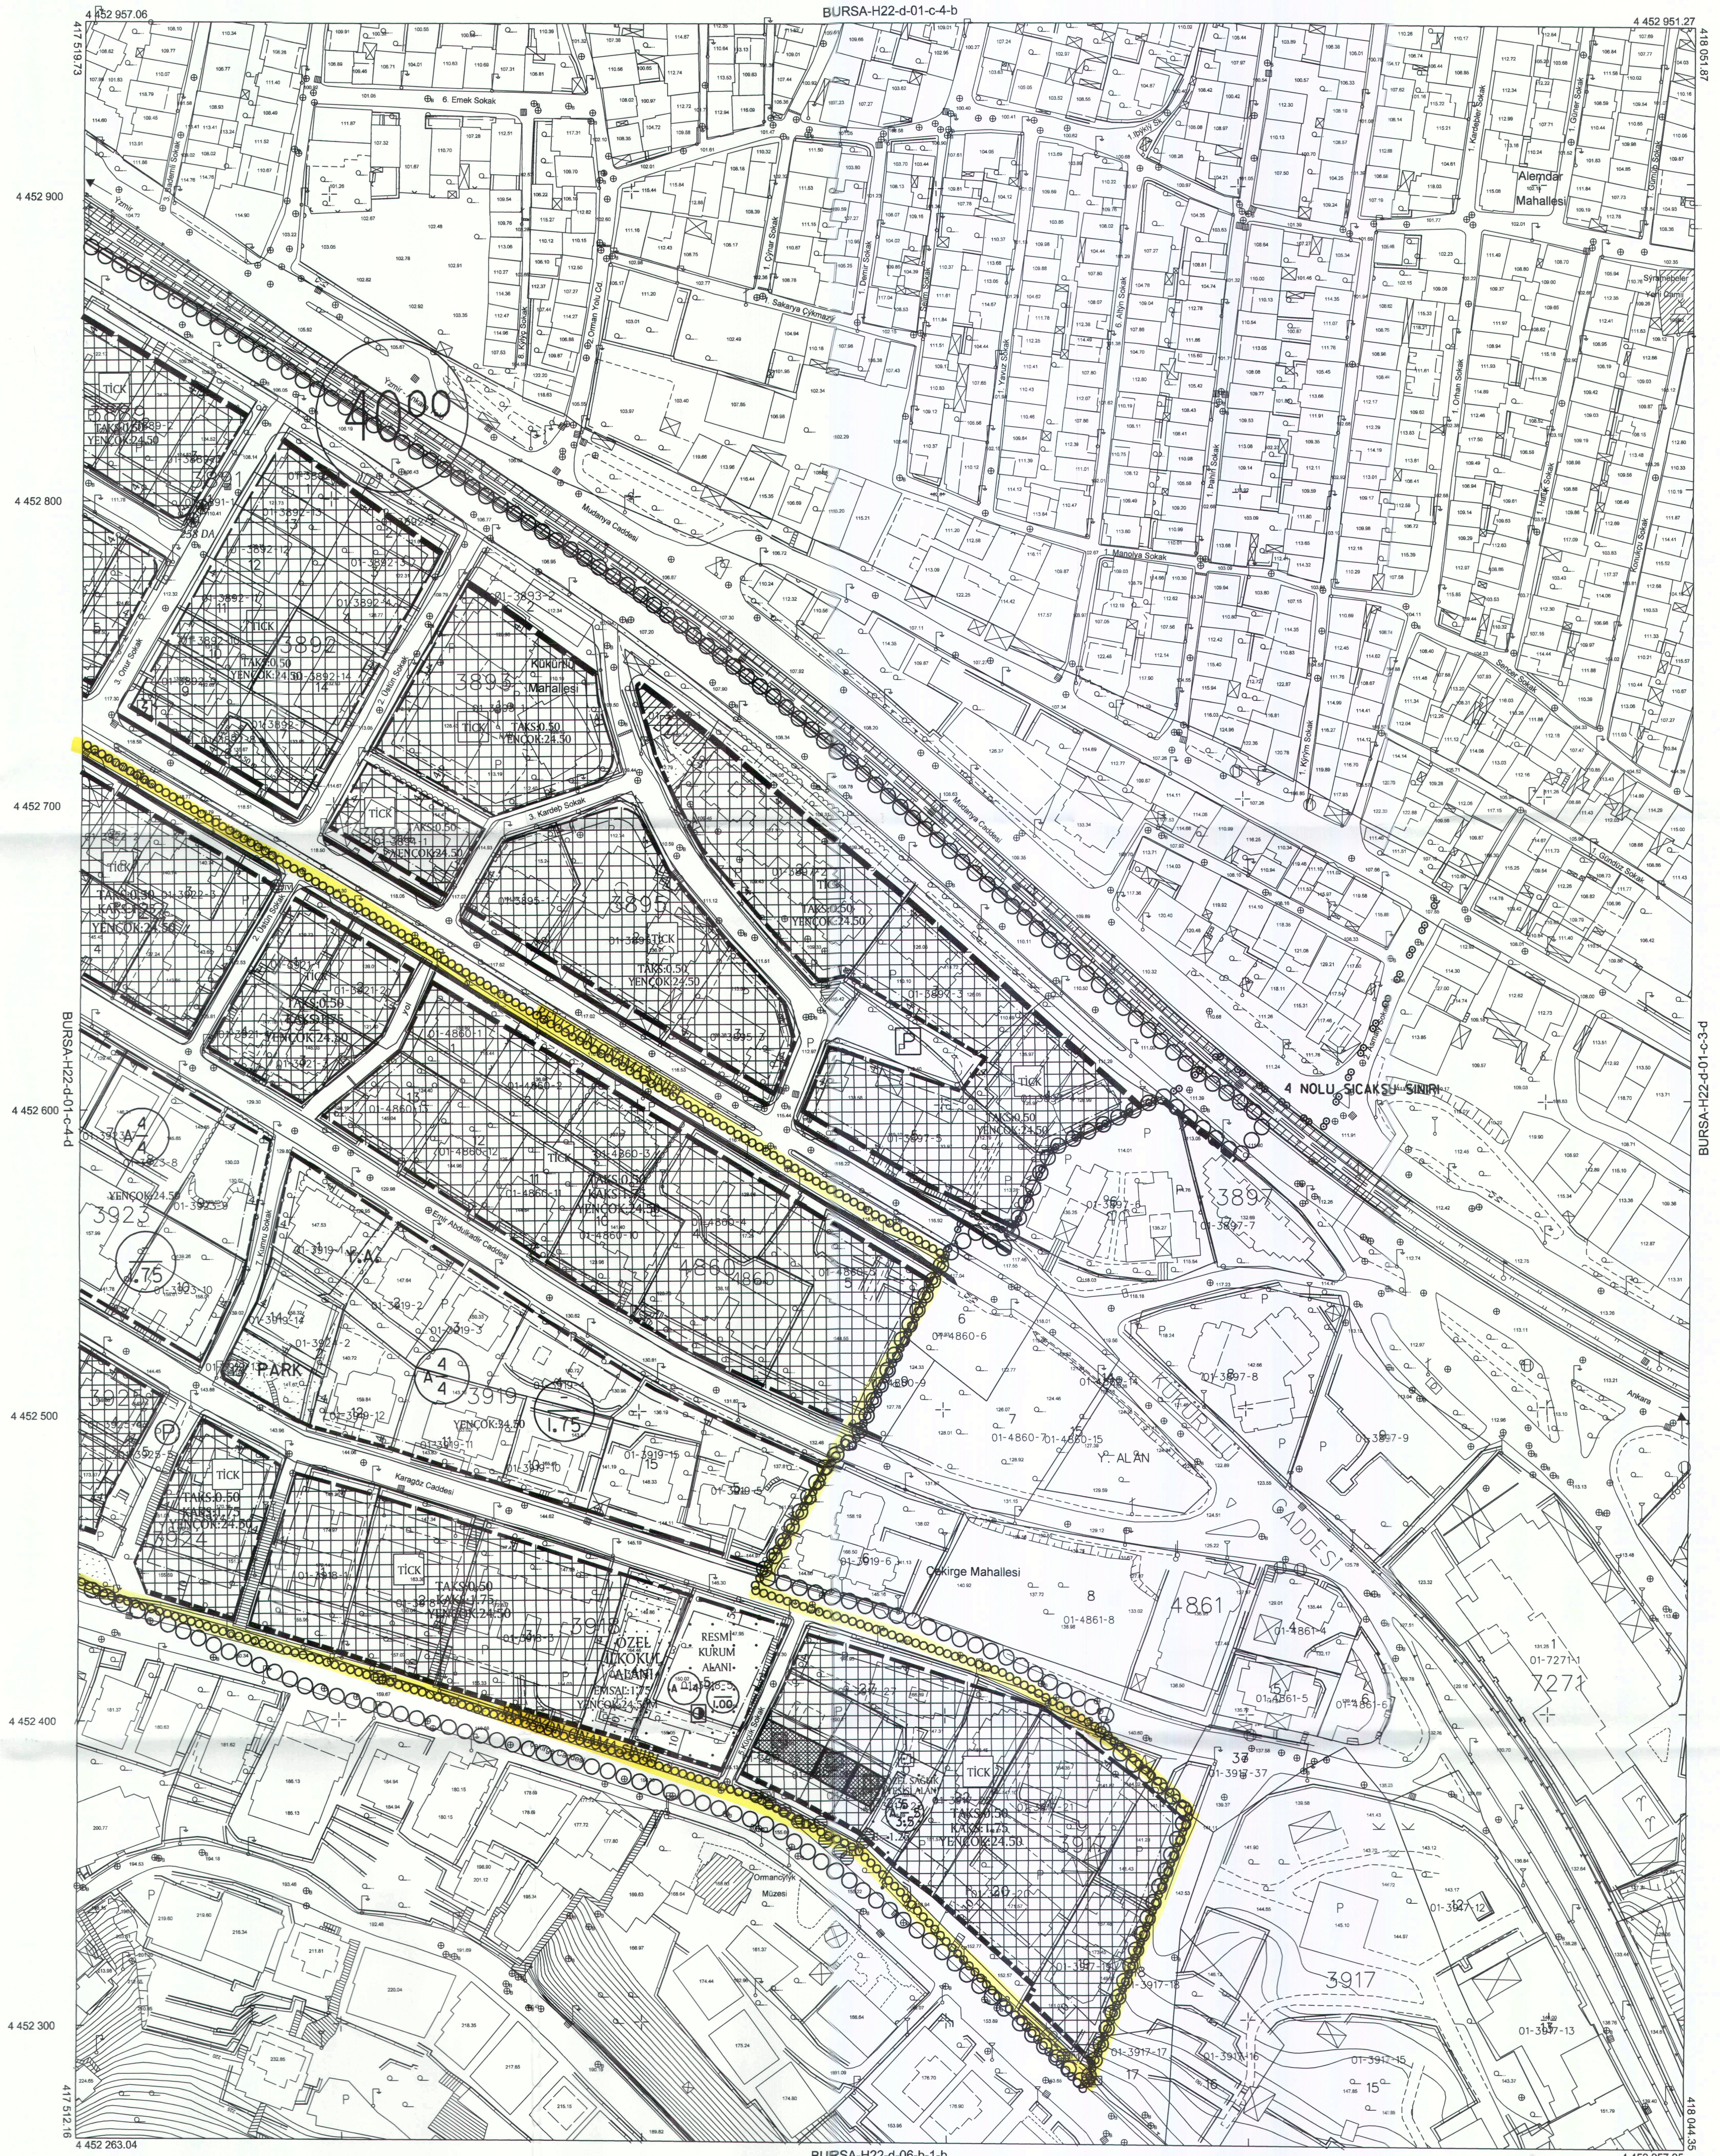

BURSA-H22-d-01-c-4-c

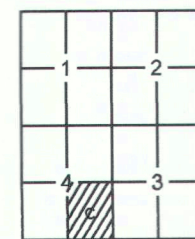

Eylül 2016 tarihli 10 cm yer ölçekleme aralıklı sayısal kamera görüntülerinden, 2018 yılı Mart ayında yapılan bütünlüme ve Temmuz 2018 yılında yapılan bütünlüme tespitlerinden üretilmiştir.
Eş Yükseklik eğrileri arası 1 m.'dir.
Yapılar saçak çizgileri ile gösterilmiştir.
ITRF96 Koordinat sisteminde 2005.0 Epolunda üretilmiştir, aşağıdaki dönüşüm parametreleri kullanılarak Datum ED50 ye dönüştürülmüştür.
Pafta bölünmesi ED50 datumunda düzenlenmiştir.
DÖNÜŞÜM:
ITRF 96'dan ED-50'ye Dönüştürme için:
(M5 Projesi Dönüşüm Parametreleri):
 $XED50 = cx + a \cdot X + b \cdot Y + c$
 $YED50 = cy + a \cdot Y + b \cdot X + c$
 $a = 1.000000397$
 $b = -0.000000074$
 $cx = 167.84018$
 $cy = 37.10573$
 $m = 0.106$

YÜKLENİCİ FIRMA
Mesioğlu Müh. Müh. A.Ş.
Foumep Harita Dan.İng. A.Ş.

Ayhan Faruk MESCI
Proje Müdürü

Murat SANCAR
Kontrol Müh.

KONTROL

Murat KARAOĞLU
Harita ve Kam. Şb. Md. V.

İNCELEME

Mehmet Said AYIK
Emlak ve İstimlak Daire Başkanı

Güngör GÜLENC
BÜSKİ Genel Md.

Büyükşehir Belediye Başkanlığına
2018 tarihli onaylı hali hazır
paftasının aslının aynısıdır.

ONAY
.../.../20...

Alınur AKTAŞ
Büyükşehir Belediye Başkanı