

BURSA-H22-d-01-c-4-a

[illegible]

Katip Üye
Abdullah ÇALI

Katip Üye
Zeynep KURT


Plan İşlem Numarası
UİP - 161009130

Osmangazi Belediye Meclisi'nin 08.03.2023 tarih ve 173 sayılı karar ile uygun görülmüştür.


Mustafa DÜNDAR
Belediye Başkanı

Bursa Büyükşehir Belediye Meclisi'nin
.../07/2023 tarih ve 1006 sayılı
ile onaylanmıştır.

Alinur ARTAŞ
Büyükşehir Belediye Başkanı

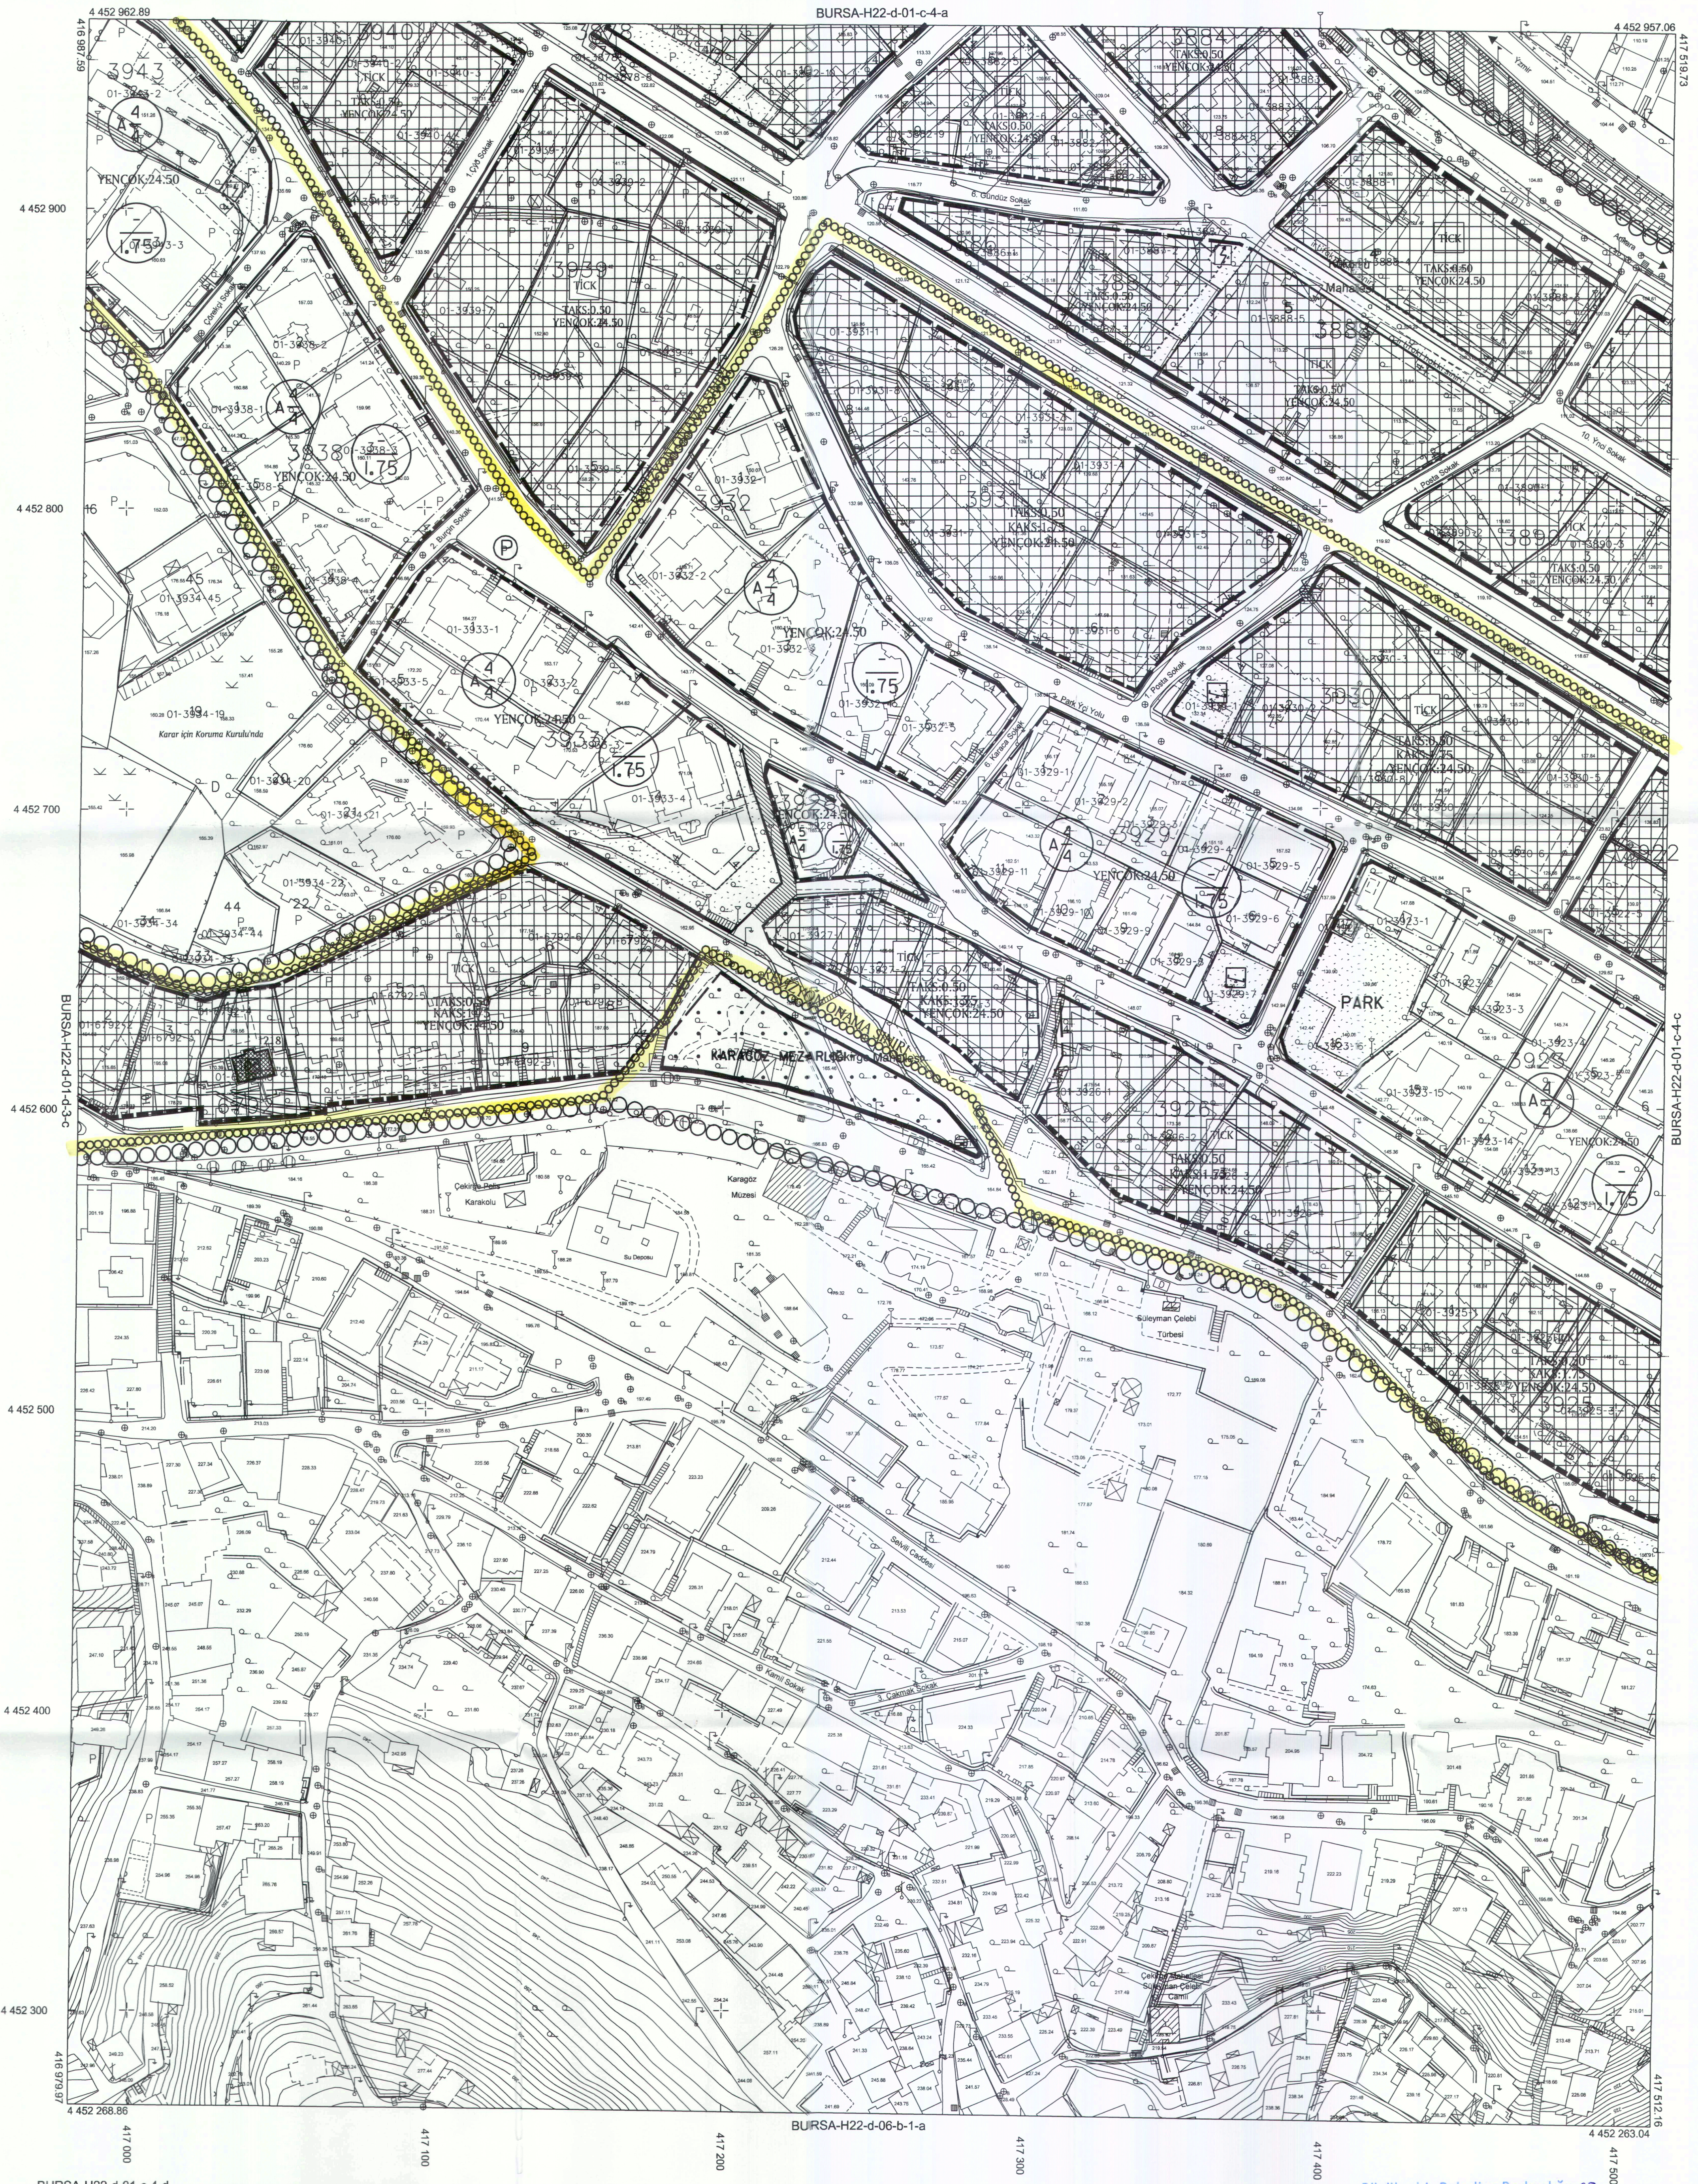

BURSA-H22-d-01-c-4-d

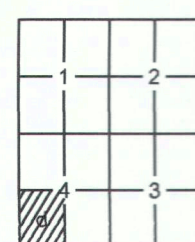

Eylül 2016 tarihinde 10 cm yer örnekleme analizi sayısal kamera görüntülerinden, 2018 yılı Mart ayında yapılan bitümlenile ve Temmuz 2018 yılında yapılan bitümlenile tespitlerinden tırtilmiştir.

Eğ Yükselik eğriyi arası : 1 m' dir.

Yapılar kaç çizgileri ile gösterilmiştir.

ITRF96 Koordinat sisteminde 2005 de Epöğünde tırtilmiştir;azadlı parametreleri kullanılarak Datum ED50 ye döndürülmüştür.

Pafba bölünmesi ED50 datumunda düzenlenmiştir.

DÖNÜŞÜM:

ITRF 96 dan ED-50 ye Dönüşüm için

MES Projesi (Dönüşüm Parametresi)

$$\begin{aligned} \text{XED } 50 &= c_x + a \cdot X_{\text{itr}} + b \cdot Y_{\text{itr}} \\ \text{YED } 50 &= c_y + a \cdot \text{itr}_x - b \cdot X_{\text{itr}} \\ n &= 1.00000037 \\ w &= 0.000000094 \\ x_0 &= 167.84018 \\ y_0 &= -37.10573 \\ c_x &= -0.196 \\ c_y &= 0.196 \end{aligned}$$

YÜKLENİCİ FİRMA
Mescioglu Müh. Müh. A.Ş.
Fotomap Harita Dan.İnş. A.Ş.

Ayhan Faruk MESCI
Proje Müdürü

KONTROL

Murat SANCAK
Kontrol Müh.

Murat KARAOĞLU
Harita ve Kam. Şb.Md.V.

İNCELEME

Mehmet Sait AYIK
Emlak ve İstimlak Daire Başkanı

Güngör GÜLENC
BUSKİ Genel Md.

Büyükşehir Belediye Başkanlığınca
2018 tarihle onaylı hali hazır
paftasının aslının ayıdır.

Alinur AKTAŞ
Büyükşehir Belediye Başkanı

1:1000

"Büyük Ölçekli Harita ve Harita Bilgileri Üretim Yönetmeliği" ne uygun olarak fotogrametrik yöntemle üretilen bu haritanın yapımında: