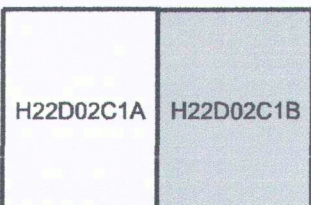


BURSA İLÇESİ, KÜÇÜKBALIKLI MAHALLESİ, 7005 ADA, 26 VE 28 NUMARALI PARSELLERE İLİŞKİN 1/1000 ÖLÇEKLİ UYGULAMA İMAR PLANI DEĞİŞİKLİĞİ	
	
ÖLÇEK: 1/1000	
TUĞÇAN AKINCI A GRUBU MİMAR MÜHÜRİ Oda No: 21 / 131-132 / 1310547 T.C. NO: 1310547 Mimarlık Meslek Kurumu No: 32424 / 14111 Tel: 0262 243 1112 / 0262 243 1416 - 0262 243 1418	SİMETRİ ŞEHİR PLANCILA ALP KAYA / ŞEHİR PLANCISI Oda No: 21 / 131-132 / 1310547 Atatürk Yolu, Çiftlik Emek Çarşısı 10 Nispetiye / BURSA Nispetiye Y.D. : 1330 424 72 20 T.C. No: 504 767 31 364
Katip Üye Ayhan ÇALI	
Plan İşlem Numarası ULP...161018466..... Osmangazi Belediye Meclisinin 02.06.2023 tarih ve ...350... sayılı kararı ile uygun bulunmuştur.	MUSTAFA DÜNDAR Osmangazi Belediye Başkanı
Bursa Büyükşehir Belediye Meclisinin 26.07.2023 tarih ve ...912... sayılı kararı ile onaylanmıştır.	Alinur AKTAŞ Büyükşehir Belediye Başkanı

ÖLÇEK: 1/1000

TURKUT YALKI
A GRUBU SÖN PLANCISI
Oda Sidi No: 271 Söğütözü No: 19310047
Dip. No: 195713901
Konsak Mh. 192. Sk. No: 43 Kat: 1
Tel: 0 224 234 99 75 Faks: 224 234 99 40 H23a/16-REA

SİMETRİ SEHİN PLANLAMA
ALP KAYA - Şehircilik Uzmanı
Od. Sicil No: 2082 - Gıda Dipl. No: 277
Altıncıyıl Mh. Çetin Ermeç Cad. No: 110 Nilüfer / BURSA
Nilüfer V. D. : 330 024 17 04 T. C. No: 504 767 51 364

Katip Üye
Abdullah ÇALI



Plan İşlem Numarası
ULP- 161018466

Osmangazi Belediye Meclis'inin
07.06.2022 tarih ve 150 sayılı kararı
ile uygun bulunmuştur.

Mustafa DÜNDAR
Osmangazi Belediye Başkanı

Bursa Büyükşehir Belediye Meclisi'nin
20.09.2023. tarih ve 912 sayılı kararı
ile onaylanmıştır.

Alınur AKTAŞ
Büyükşehir Belediye Başkanı

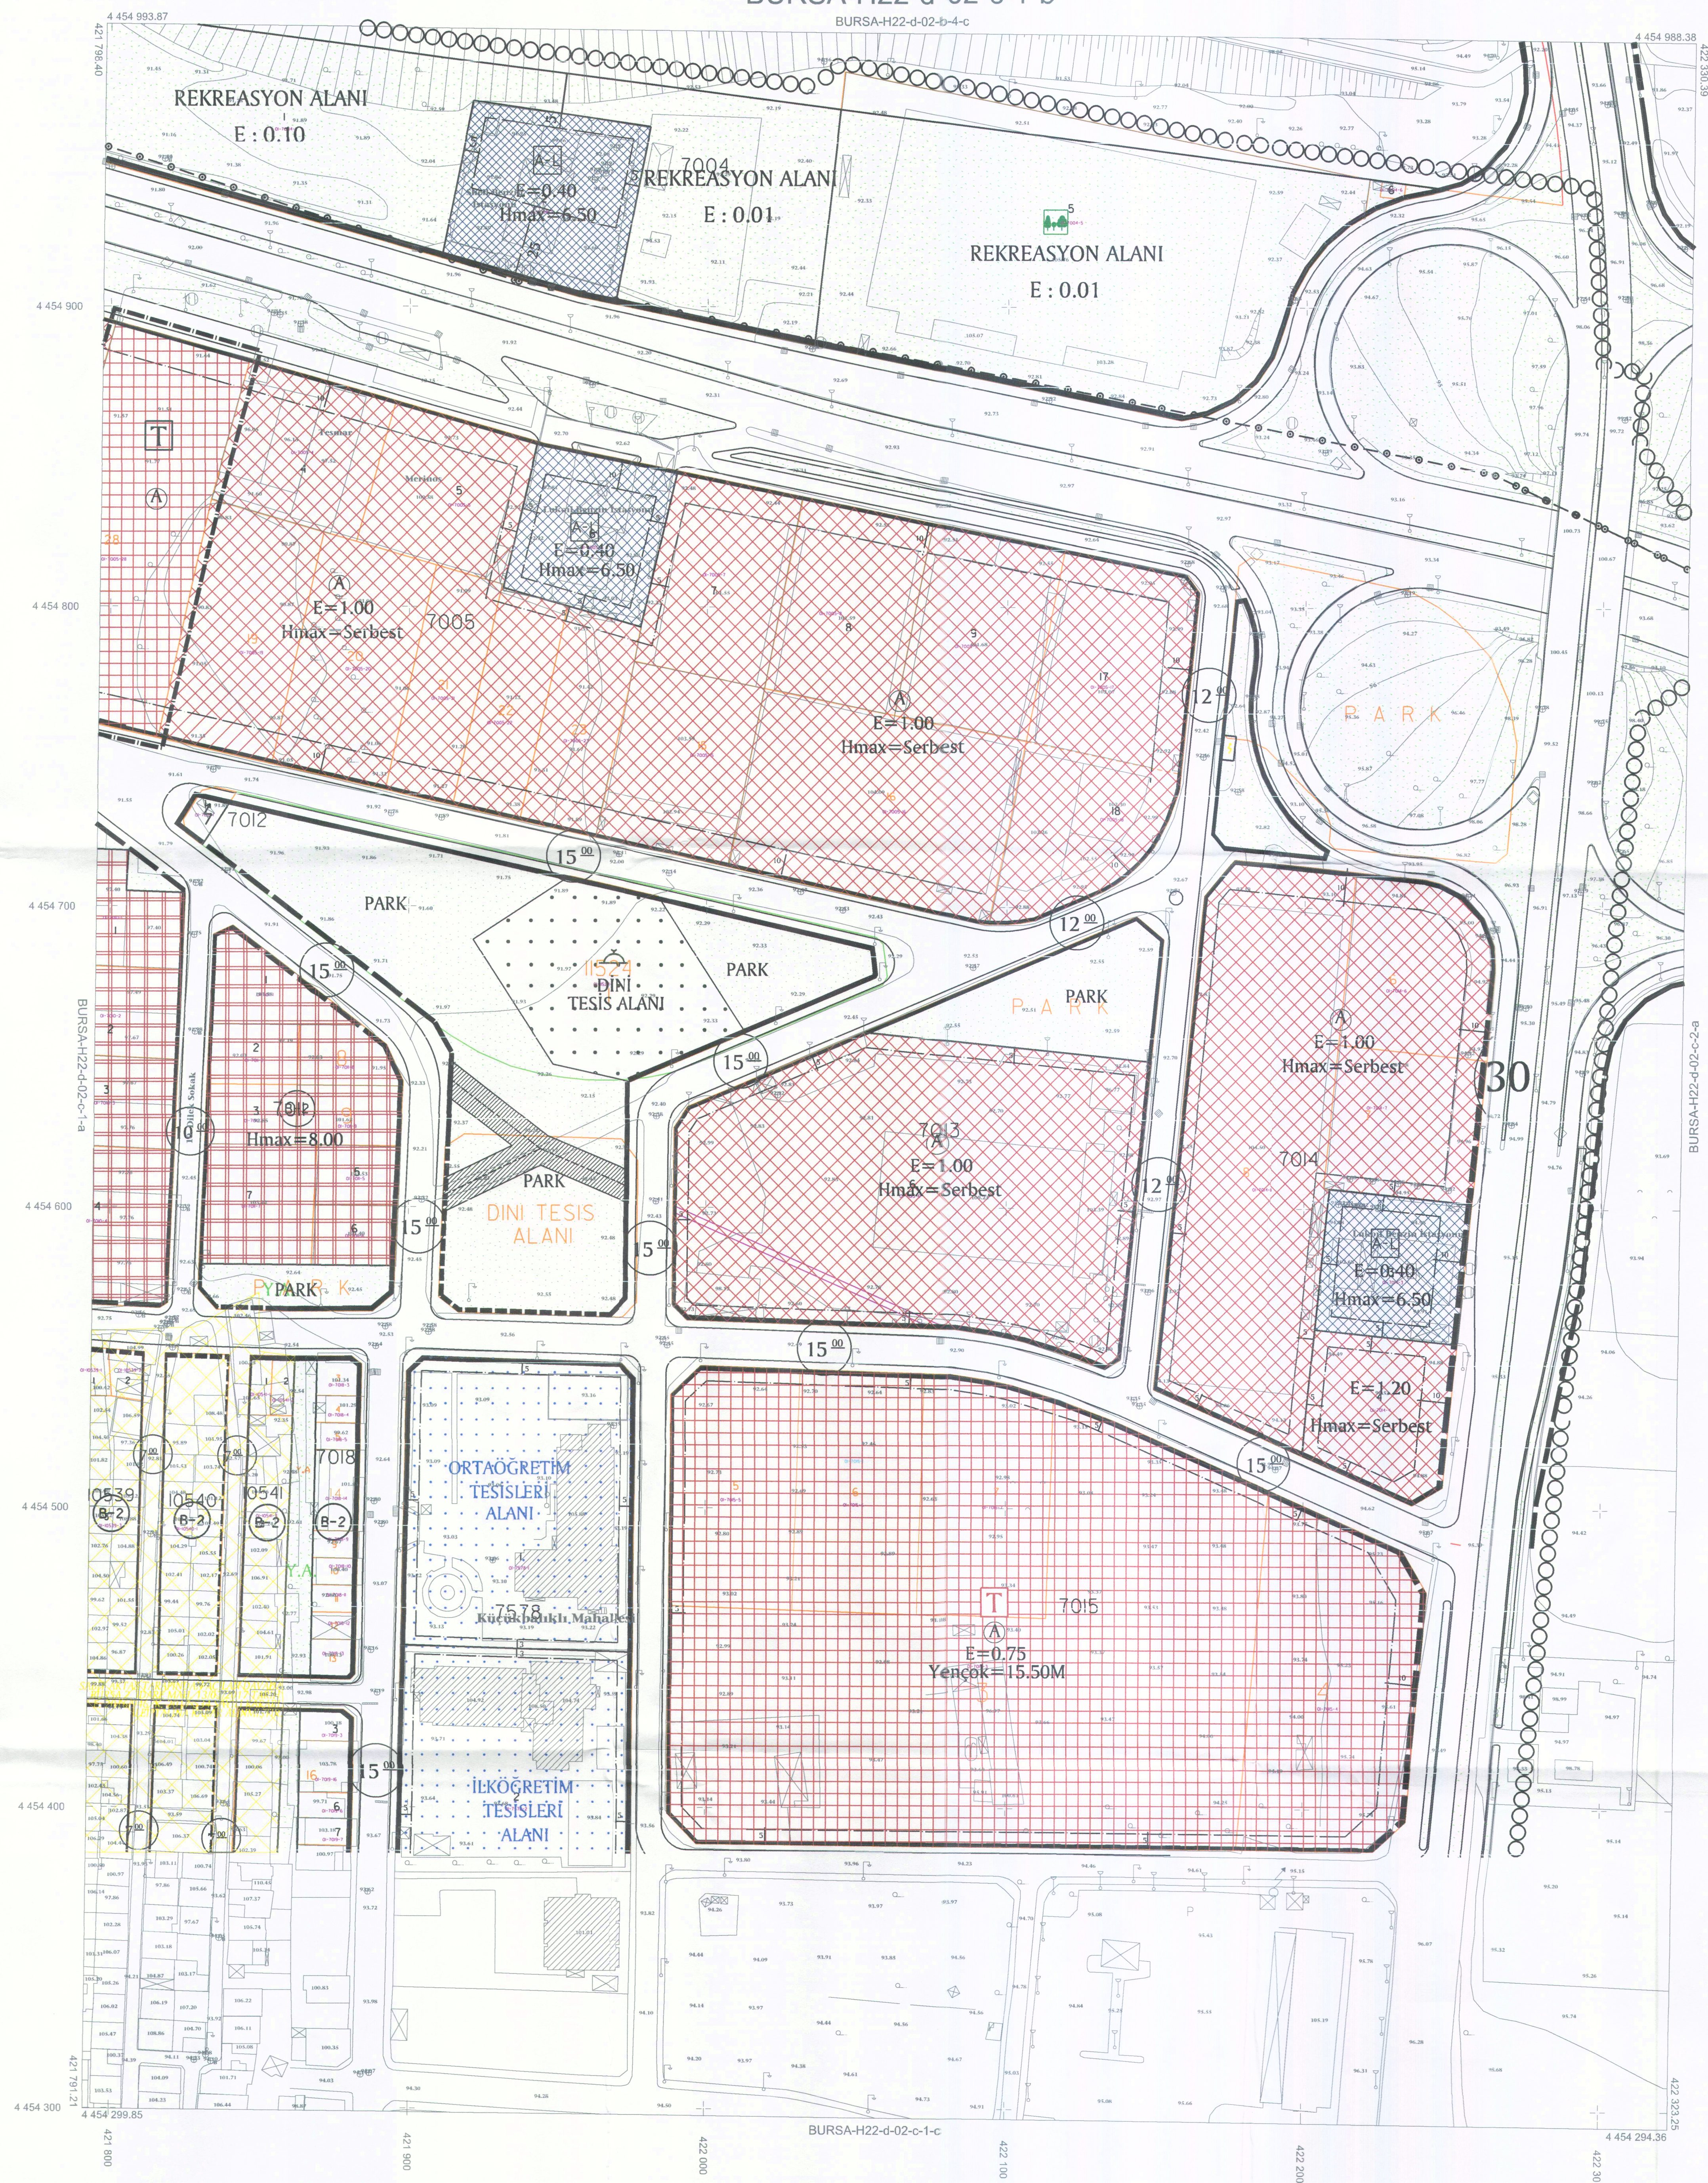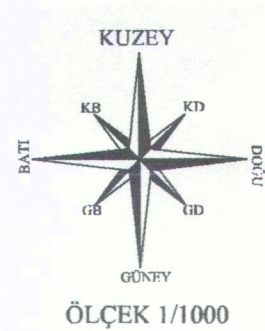

1:1000

"Büyük Ölçekli Harita ve Harita Bilgileri Üretim Yönetmeliği" ne uygun olarak fotogrametrik yöntemle üretilen bu haritanın yapımında:

Pafta bölünmesi, en son güncellenmiş TUTGA ya bağlı 2005.0 epeğında, GRS80 diploidinde, Transversal Mercator (TM) izdüşümünde ve ITRF96 datamada 15 Temmuz 2005 tarih ve 25876 sayılı Resmî Gazetede yayınlanarak yürürlüğe giren Büyük Ölçekli Harita ve Harita Bilgileri Üretim Yönetmeliği (BÖHHBY) göre düzenlenmiş olup, GNSŞ gözlemleri ve nişelaman en çok taşınacak suretili Bursa I sınırları içerisinde oluşturulan Bursa Geot merkezi ile otometrik yükseltiler elde edilmiştir.

Paftalar, Kasım 2017 tarihli 10 cm yer örneklerle aralıklı sayısal kamera görüntülerinden, 2018 yılı Eylül ayında yapılan bütünlüme ve Ekim 2018 tarihli kontrol çalışmalarından üretilmiştir. EşYükseklik eğrileri arası 1 m. dir. Yaprak saçak çizgileri de gösterilmiştir.

YÜKLENİCİ FİRMA
Mescioğlu Müh. Müh. A.Ş.
Fotomap Harita Dan.İtş. A.Ş.

Ayhan Faruk MESCI
Proje Müdürü

KONTROL

Sibel AKKAR
Kontrol Müh.

Muhsin KARAOĞLU
Harita ve Karto. Şb. Md. V.

İNCELEME

Mehmet Sait AYIK

Güngör GÜLENC



Alınur AKTAŞ
Büyükşehir Belediye Başkanı