


	
Ölçek: 1/1000	
Dilek ALTAN TÜRKMEN A ÇEVRE MÜHÜR PLANÇISI Mühür No: 469-42351 T.C. Sicil No: 2261	
Hakan KÖPRÜLÜOĞULLARI Katip Üye	
Plan İşlem Numarası UİP: 161018327	Mustafa DÜNDAR Osmanlı Belediye Başkanı
Bursa Büyükşehir Belediye Meclisi'nin 07.06.2023 tarih ve 352 sayılı kararı ile uygun bulunmuştur.	
Bursa Büyükşehir Belediye Meclisi'nin 07.06.2023 tarih ve 352 sayılı kararı ile onaylanmıştır.	

LEJAND

-  PLAN DEĞİŞİKLİĞİ ONAMA SINIRI
 AYRIK NİZAM KONUT ALANI

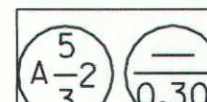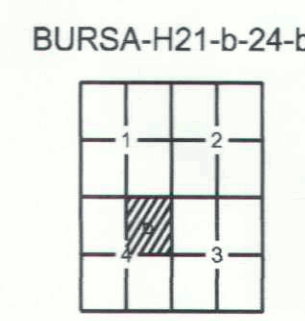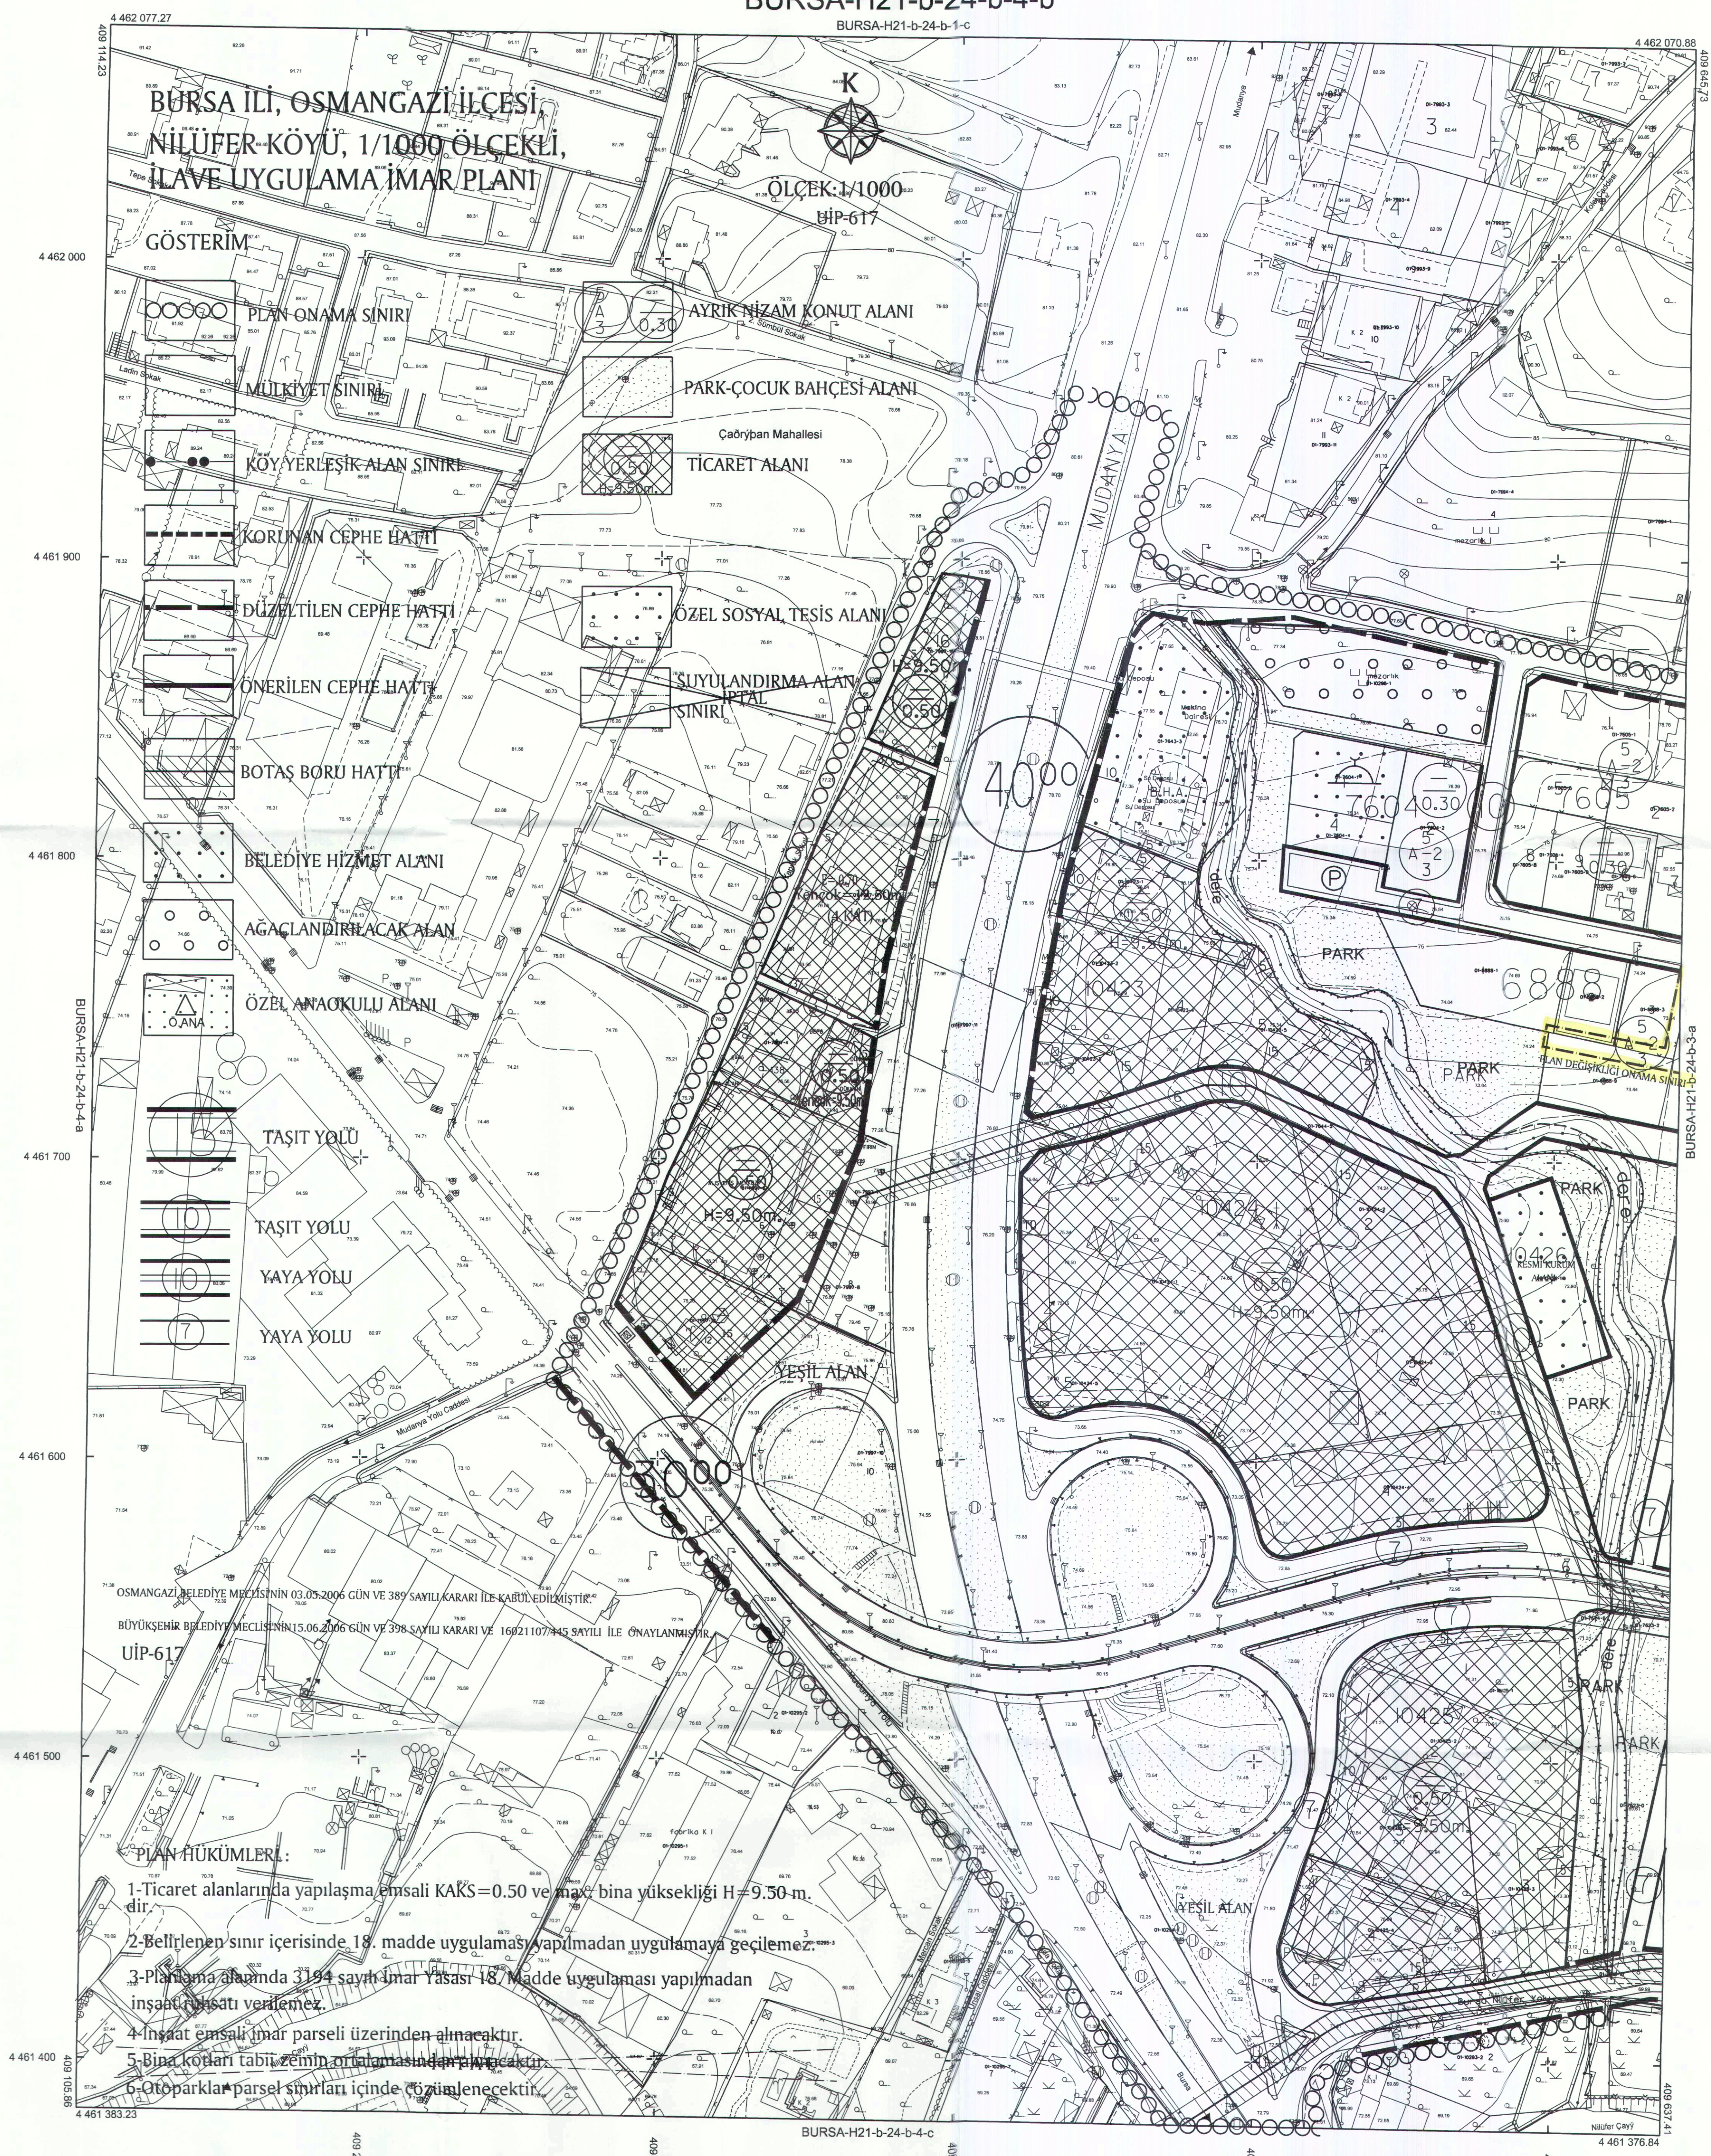

Fotolu 2016 tarihli 10 cm yer ölçeğinde aralıklı sayısal kamera görüntülerinden, 2018 yılı Temmuz ayında yapılan bitirilen ve Ağustos 2018 yılında yapılan bitirilen resimlerinden üretilmiştir.

Eğ Yıkışıklık eğrileri arası 1 m.'dir.

Yapılar sapak çizimleri ile gösterilmiştir.

JTRF96 Koordinat sisteminde 2005.0 Epejanda üretilmiştir; aşağıdaki dönüşüm parametreleri kullanılarak Datum ED50 ye dönüştürülmüştür.

Pafta bölünmesi ED50 datumunda düzenlenmiştir.

DÖNÜŞÜM:

JTRF96 dan ED50 ye Dönüşüm için:

(MS Projeksiyon Parametreleri)

XED 50 = ax + a X inf + b Y inf

YED 50 = cy + a Y inf + b X inf

a= 1.00000097

b= -0.00000074

cx= 167.84018

cy= 17.16073

m0= 0.106