

BURSA-H22-d-02-d-1-a

ÖLÇEK: 1/1000

Gülşay BOZKURT
A Grubu Şehir Plancısı
0010 Dış No: 10173 İletişim: 0544 220 113
KENTSEL PLANLAMA
Proje İcra Gıda ve Tıbbi Ürünler San. Tic. Ltd. Şti.
Cumhuriyet İht. Kızıler Mah. C. Şişli, Beşiktaş İlçesi, İstanbul / 34
Kat: 1 Dış No: 10173 İletişim: 0544 220 113 0544 220 113 0544 220 113
E-posta: bozkurtgulshay@gmail.com
Nispetiye V.D. 544 004 7170

Semih SATI
Katip Üye

Abdullah ÇALI
Katip Üye

Plan İşlem Numarası
UIP- 161014164

Osmangazi Belediye Meclisi'nin
03/05/2023 tarih ve 291 sayılı kararı
ile uygun bulunmuştur.

Mustafa DÜNDAR
Osmangazi Belediye Başkanı

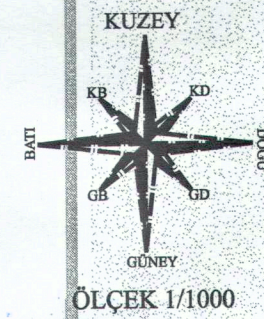
Bursa Büyükşehir Belediye Meclisinin
25.07.2023 tarih ve 1006 sayılı kararı
ile onaylanmıştır.

Alinur AKTAŞ
Büyükşehir Belediye Başkanı

PLAN DEĞİŞİKLİĞİ
ONAMA SINIRI

TRAFO

PARK



4 454 251.22

4 454 200

4 454 100

4 454 000

BURSA-H22-d-01-c-2-c
00

4 453 800

4 453 700

4 453 800

BURSA-H22-d-02-d

Pafta bölünmesi, en son güncellenmiş TUTGA ya bağlı 2005.0 eponüma, GR880 alipolüidü, Transversal Mercator (TM) izdüşümünde ve ITRF96 datumunda 15 Temmuz 2005 tarih ve 25876 sayılı Resmi Gazetede yayımlanarak yürürlüğe giren Bakanlık Öçeği Harita ve Harita Bilgileri Üretim Yönetmeliği (BÖBİTBYB) göre düzenlenmiş olup, GNSS gözlemleri ve nişimden elde tek tagmatik sonuçları Bursa il sınırları içerisinde oluşturulan Bursa Genel şartı ile ortometrik yükseklikler elde edilmiştir.

Paftalar, Eylül 2016 tarihli 10 cıya yer örneklenme airdisk sayısal kamera görüntülerinden, 2018 yılı Mart ayında yapılan bitümlenme ve Temmuz 2018 tarihli kontrol çalışmalarından üretilmiştir. İşYükseklik eğrileri arası 1 m dir. Yayımlar saçak çizgileri ile gösterilmiştir.

YÜKLENİCİ FİRMA
Mescioğlu Muh. Müh. A.Ş.
Fotomap Harita Dan.İnş. A.Ş.

Proje Müdürü

Murat SANCAK
Kontrol Müh.

Harita ve Kam. Sb.Md.V

Emlak ve İstimlak Daire Başkanı

Güngör GÜLENGÖR
BUSKİ Genel Müdürü

BUSKI Genet. Mol.

Alınur AKTAŞ
Büyükşehir Belediye Başkanı

BURSA-H22-d-01-c-2-c

H22D01C3B

ÖLÇEK: 1/1000

Gülây BOZKURT
A Grubu Sektör Planlaması
ODTÜ, Dış. İli. 1973, Oda Sicil No: 234
KENTSEL PLANLAMA
Proje İcra, Gıda ve Tarım Ürünleri San. Tic. Ltd. Şti.
Sümer. İli. Nispetiye. C. Selim Saniye B. Blok. No: 136
Dış. 2. Kat. Kat. No: 136
E-posta: kentplanlama@icloud.com
S. A. Oda: 73.70

Semih SAT
Katip Üye

Abdullah ÇA
Katip Üye

Plan İşlem Numarası
UIP- 161014162

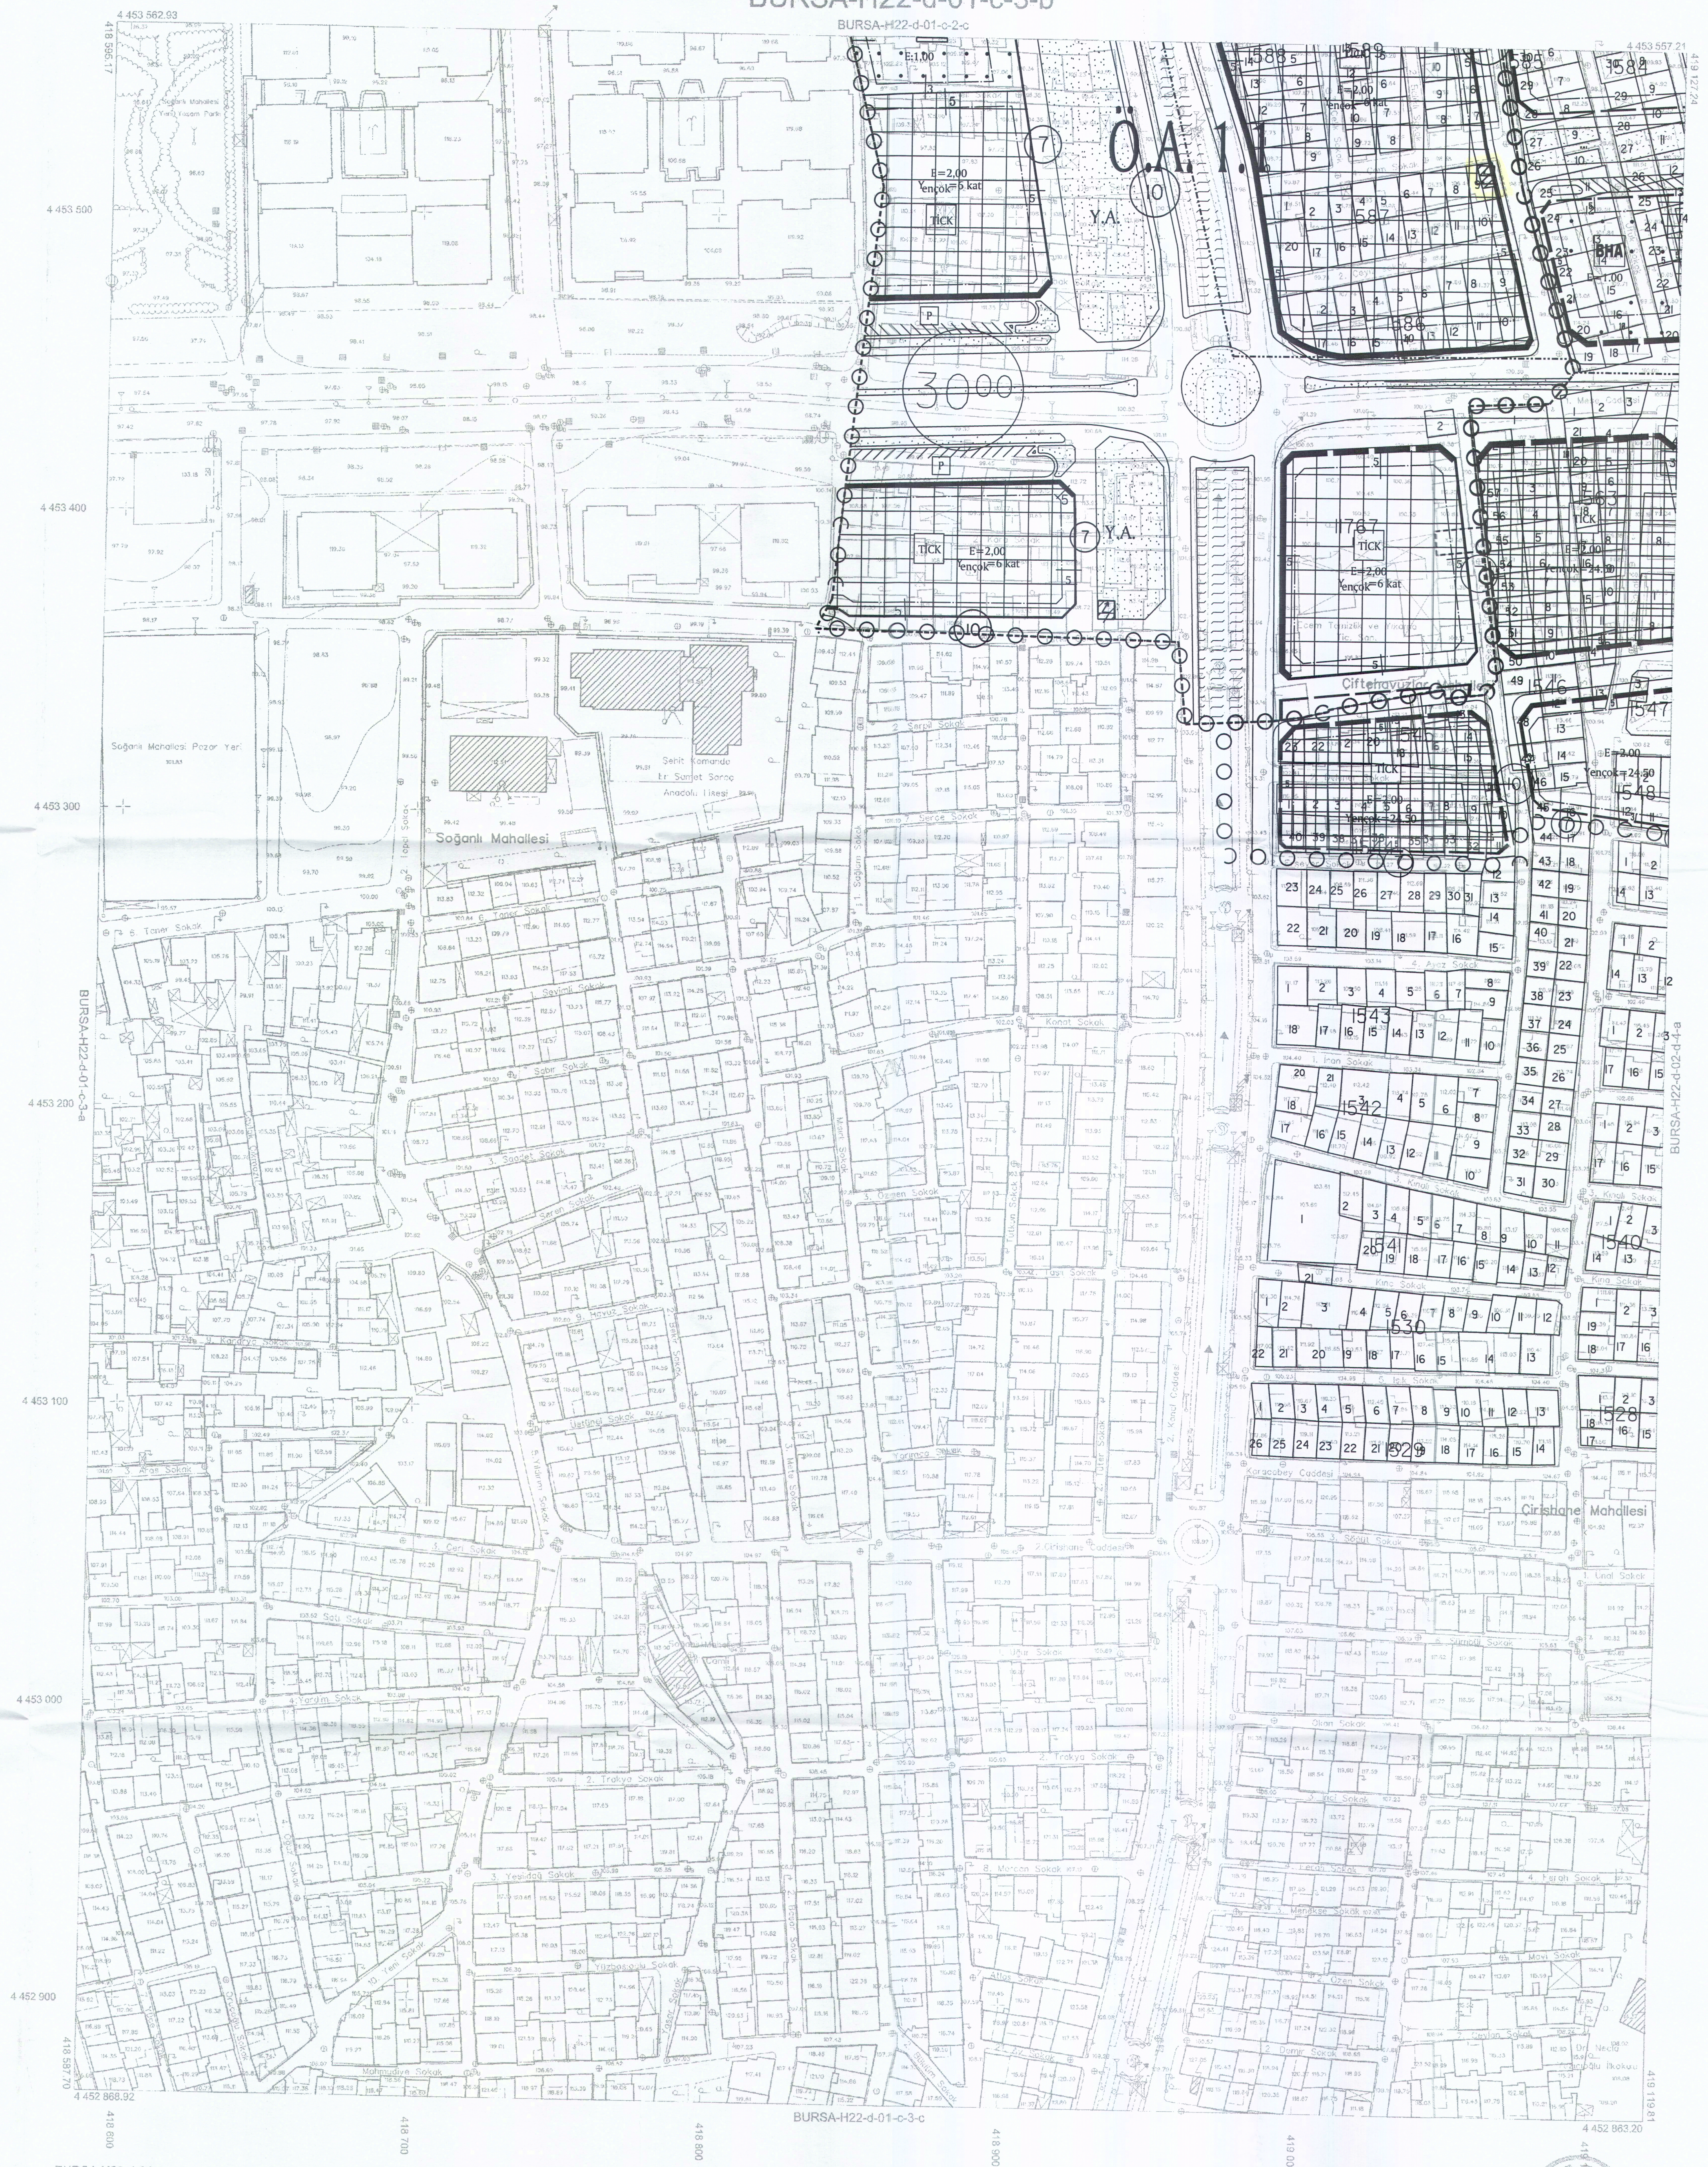
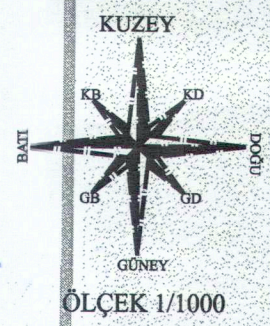
Osmangazi Belediye Meclis'inin
03/05/2023 tarih ve 291 sayılı kararı
ile uygun bulunmuştur.

Mustafa DÜNDAR
Osmangazi Belediye Başkanı

Bursa Büyükşehir Belediye Meclisi'nin
25.07.2023 tarih ve 1006 sayılı kararı
ile onaylanmıştır.

Büyükşehir Belediye Başkanı

PLAN DEĞİŞİKLİĞİ
ONAMA SINIRI

 TRAFO

1:1000

"İlmiyik Ölçekli Harita ve Harita Bilgileri Üretimi Yönetmeliği" ne uygun olarak fotogrametrik yöntemle üretilen bu haritanın yapımında:

Pafra beldümlemesi, en son güncellenmiş TUTGA ya bağlı 2005.0
teşliğünde, GR80 çıkavıdır. Transversal Metrotar (TM)
izdümlemesi ve İTRF96 datavıdır. 15 Temmuz 2005 tarih
ve 25876 sayılı Resmî Gazetede yayımlanarak yürürlüğe giren
Büyük Ölçekli Harita ve Harita Bilgileri Çretim Yönetmeliği
(BOHBBY96) göre düzenlenmiş olup, GNSS ölçmeleri ve
nivirmen ile kol taranarak sureteli Bursa ili sınırları içerisinde
çalıştırılan Bursa Gözlem modeli ile ortometrik yükseklikler elde edilmiştir.

Paftalar, Eylül 2016 tarihli 10 cm yer ölçeğinde aralıklı sayısal kamera görüntülerinden, 2018 yıl ayında yapılan bitürümle ve Temmuz 2018 tarihli çalışmalarından üretilmiştir. EşYükseklik eğrileri Yapılar saçak çizgileri ile gösterilmiştir.

YÜKLENİCİ FİRMA
Mescioğlu Müh. Müh. A.Ş.
Fotomay Harita Dan. İnş. A.Ş.

KONTROL

Ayhan Erturk MBE SCI

Murat SANCA

Murat KARAOĞLU

Mehrheit Seit 2011

Günther GÜLENC

Büyükşehir Belediye Başkanı